




Strauchflächen M. 1 : 20

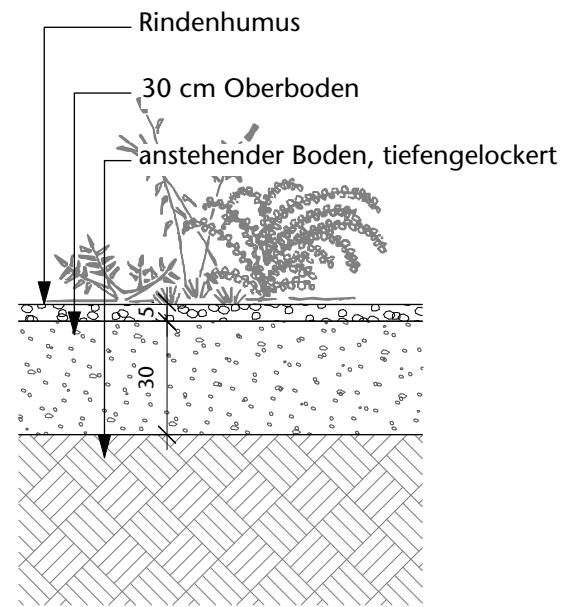

Staudenflächen M. 1 : 20

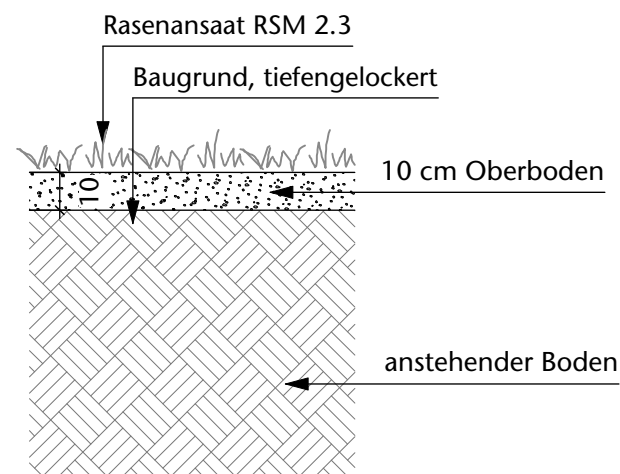

Rasenflächen M. 1 : 20

Architekt	Prüfer & Wilke Schwedter Straße 18 16303 Schwedt/Oder		
Index	Art der Änderung	Datum	Gez.
Planinhalt	Regeldetail Vegetationsflächen		
Bauvorhaben	Neubau Wohnhaus mit Gewerbe "Weiße Villen"		DATUM 22.10.25
Projektadresse	Berliner Straße/ Straße der Jugend 16303 Schwedt/ Oder		GEZEICHNET MH GEPRÜFT Wa
Auftraggeber	Wohnbauten GmbH Schwedt/Oder Am Holzhafen 2 16303 Schwedt/Oder		BLATTGRÖSSE DIN A3 MASSSTAB 1:20
Planverfasser	 STEFAN WALLMANN Landschaftsarchitekten BDLA		PLANNUMMER 5.2.12
<small>Fürst-Bismarck-Straße 20 · 13469 Berlin · Fon 030/417 05 670 · Fax 030/417 05 678 ...</small>			