



Der Pflanzschnitt wird vor der Pflanzung ausgeführt.
Ausführung nur durch Fachpersonal!

Unmittelbar nach der Pflanzung ist der Gießrand herzustellen und der Baum gleichmäßig mit 100 l Wasser anzugießen.
Danach ist die gesamte Baumscheibe mit 50 g/qm Hornspäne fein als Stickstoffausgleichsgabe abstreuen und mit zu lieferndem Rindenmulch 5 cm hoch anzudecken.

Pflanzenverankerung mit Pfahl-Dreibock mit oberem Lattenrahmen,
Pfähle rundgefräst, nicht imprägniert
Pfahllänge 350 cm,
Durchmesser 10 cm,
Befestigung der Querlatten mit den Pfählen mit jeweils 1 Holzschraube (10x100 mm)
GEFA Baumbindungen 50 mm, dehnfähig für schnellwachsende Bäume, GEFA Baumbindeschlauch 60 mm und 1 Edelstahlplättchen und 2 Rillnägeln oder gleichwertig

Stammschutzanstrich "ARBO-FLEX" oder gleichwertig


Sohle und Wände lockern,
Aushub zwischenlagern und Pflanzgrube verfüllen mit:

60% vorh. Bodenaushub
30% zu liefernder Oberboden
10% Rindenhumus
6kg/cbm Alginure Bodengranulat
1,5 kg/cbm All-in-one-Bodenverbesserer, TerraCottem Universal®
oder gleichwertig

Bodenaushub angereichert mit Wurzeldip 6kg/cbm und
1,5 kg/cbm All-in-one-Bodenverbesserer, TerraCottem Universal®
oder gleichwertig

Sohle und Wände 20 cm tief lockern

Baum mit ca. 5 cm
Überhöhung pflanzen

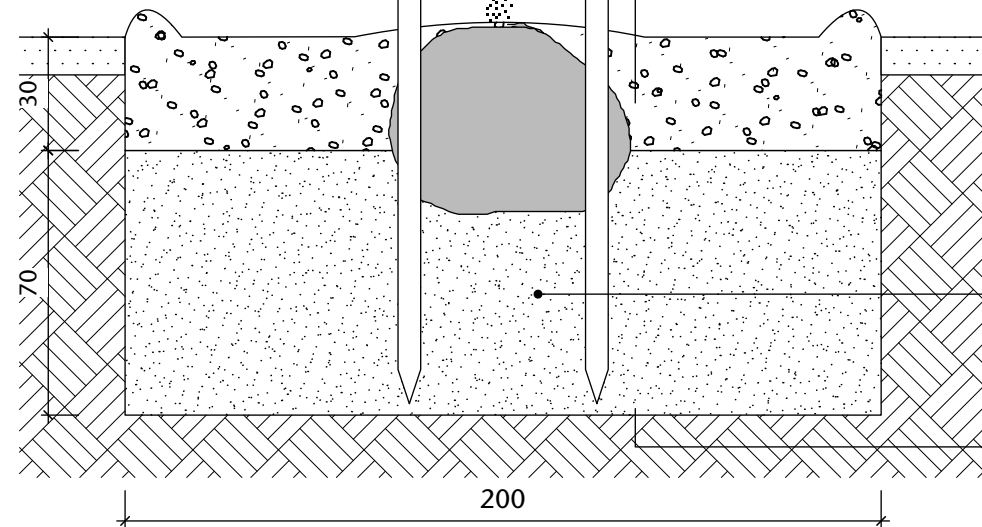

Baumpflanzung M. 1 : 20

Architekt	Prüfer & Wilke Schwedter Straße 18 16303 Schwedt/Oder		
Index	Art der Änderung	Datum	Gez.
Planinhalt	Baumpflanzung		
Bauvorhaben	Neubau Wohnhaus mit Gewerbe "Weiße Villen"		DATUM 22.10.25
Projektadresse	Berliner Straße/ Straße der Jugend 16303 Schwedt/ Oder		GEZEICHNET Wi GEPRÜFT Wa
Auftraggeber	Wohnbauten GmbH Schwedt/Oder Am Holzhafen 2 16303 Schwedt/Oder		BLATTGRÖSSE 40,92 / 28,61 MASSSTAB 1:20
Planverfasser	 STEFAN WALLMANN Landschaftsarchitekten BDLA		PLANNUMMER 5.2.13
<small>Fürst-Bismarck-Straße 20 · 13469 Berlin · Fon 030/417 05 670 · Fax 030/417 05 678 · ...</small>			