

Fahrgasse:
 Betonsteinpflaster grau,
 20 bzw. 10/20/8 cm,
 Reihenverband mit Halb-
 steinversatz

Stellplatzmarkierung:
 je 11 St. Rasenfugenpflaster, anthrazit, 20/20/8 cm.
 Markierungssteine im Pflasteraster grob an der Stellplatzbreite von 265 cm ausrichten.


Rasenfugenpflaster
 grau, 20/20/8 cm, Randsteine 30/20/8 cm
 Reihenverband mit Halbsteinversatz,
 2,5 cm Grasfuge mit Oberboden-Splitt-Gemisch,
 Einsaat mit 20 g/qm RSM 5.1

Tiefbord 80 x 250 x 1000 mm,
 mit 15 cm Unterbeton und Rücken-
 stütze Beton C 20/25

Betonbord 100 x 300 x 1000 mm
 Verlegung mit Lücke als Rambbord.

Pflasterstein aus Beton DIN EN 1338
 mit integrierten Abstandhaltern und 3 cm Rasenfuge
 grau, Format: 20/20/8 cm
 Stellplatzmarkierung: anthrazit, 20/20/8 cm
 Oberboden/Splitt/Sandgemisch bis 2 cm unter OK
 Betonstein, inkl. Rasenansaat RSM 5.1
 Brechsand-Splitt 0/5 mm, 4 cm
 Schottertragschicht 0/32 mm, 15 cm
 Frostschuttschicht Schotter 0/32 mm, 18 cm

Überhangstreifen:
 Betonsteinpflaster grau,
 20 bzw. 10/20/8 cm,
 Reihenverband mit Halb-
 steinversatz

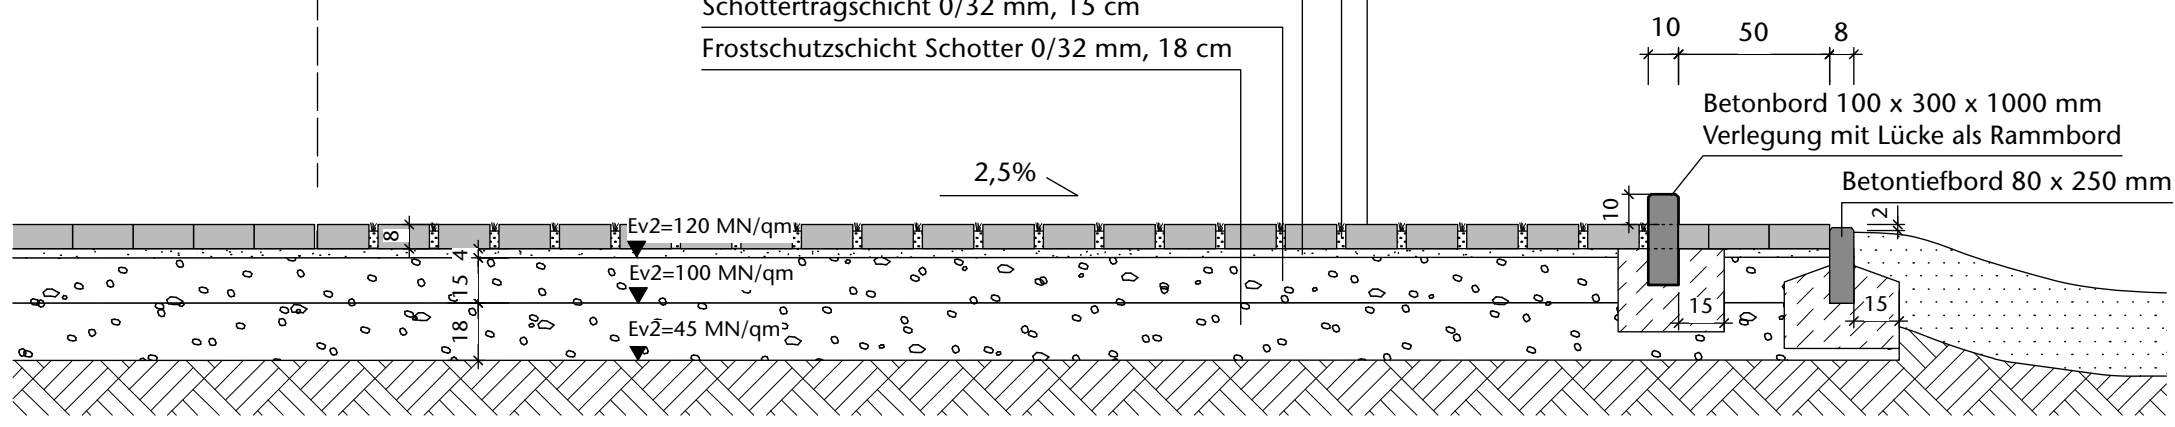

Architekt	Prüfer & Wilke Schwedter Straße 18 16303 Schwedt/Oder		
Index	Art der Änderung	Datum	Gez.
Planinhalt	Detail Stellplatz, Breite 2,65 m		
Bauvorhaben	Neubau Wohnhaus mit Gewerbe "Weiße Villen"		DATUM 20.08.25
Projektadresse	Berliner Straße/ Straße der Jugend 16303 Schwedt/ Oder		GEZEICHNET Wi GEPRÜFT Wa
Auftraggeber	Wohnbauten GmbH Schwedt/Oder Am Holzhafen 2 16303 Schwedt/Oder		BLATTGRÖSSE 40,98 / 28,67 MASSSTAB 1:25
Planverfasser	 STEFAN WALLMANN Landschaftsarchitekten BDLA <small>Fürst-Bismarck-Straße 20 · 13469 Berlin · Fon 030/417 05 670 · Fax 030/417 05 678 · ...</small>		
			PLANNUMMER 5.2.2