



**Schnitt Fassadenrinne M. 1 : 5**

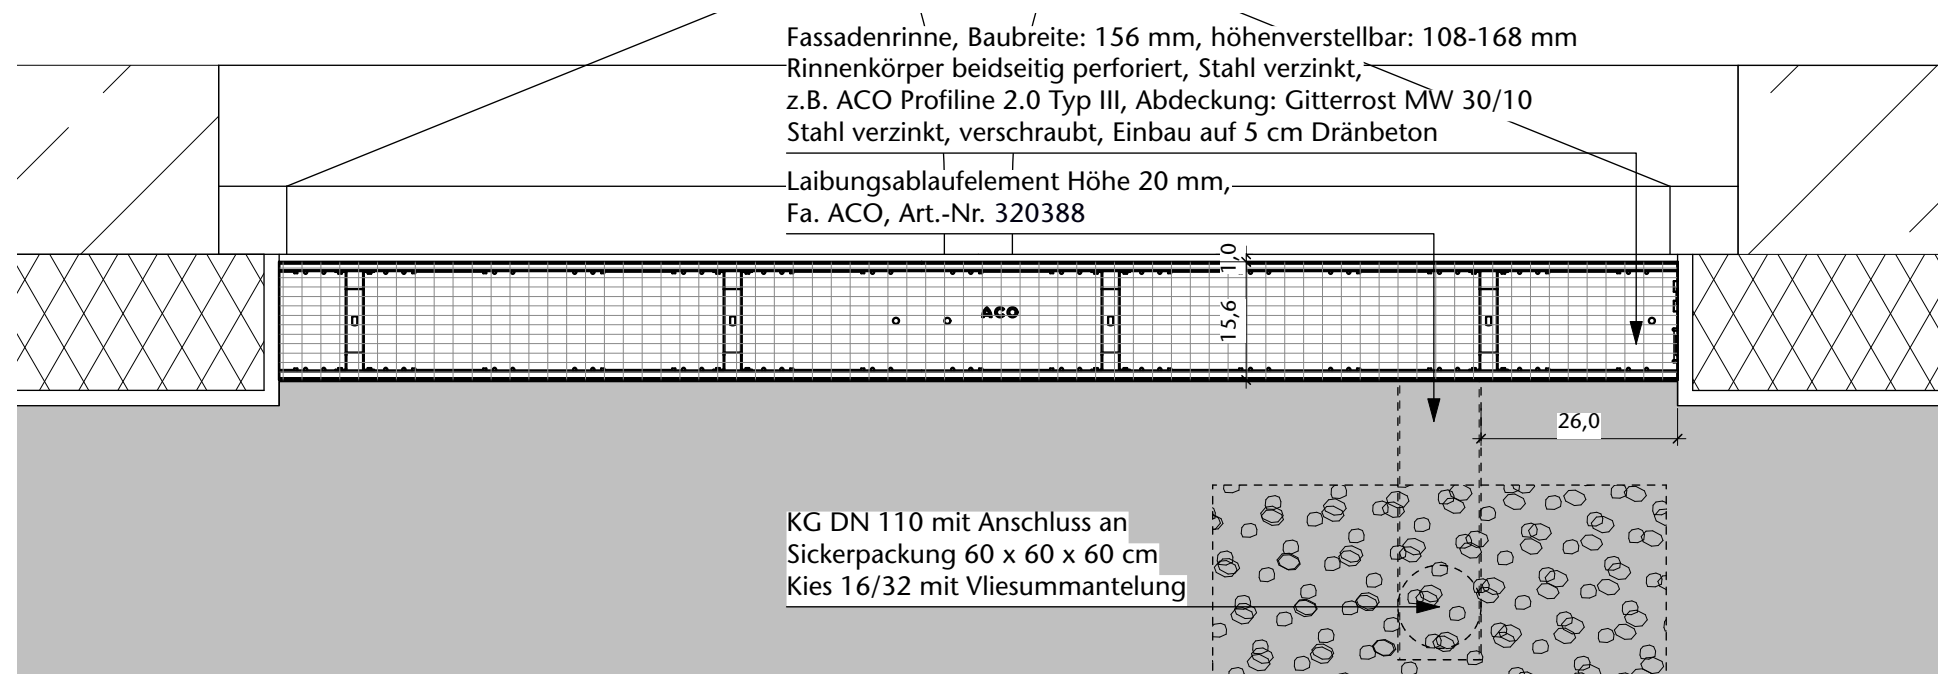

**Draufsicht Fassadenrinne M. 1 : 10**

Architekt	Prüfer & Wilke Schwedter Straße 18 16303 Schwedt/Oder		
Index	Art der Änderung	Datum	Gez.
Planinhalt	<b>Detail Fassadenrinnen</b>		
Bauvorhaben	Neubau Wohnhaus mit Gewerbe "Weiße Villen"		DATUM 27.08.25
Projektadresse	Berliner Straße/ Straße der Jugend 16303 Schwedt/ Oder		GEZEICHNET Wi GEPRÜFT Wa
Auftraggeber	Wohnbauten GmbH Schwedt/Oder Am Holzhafen 2 16303 Schwedt/Oder		BLATTGRÖSSE DIN A3 MASSSTAB 1:5, 1:10
Planverfasser	 <b>STEFAN WALLMANN</b> Landschaftsarchitekten BDLA		PLANNUMMER 5.2.4
<small>Fürst-Bismarck-Straße 20 · 13469 Berlin · Fon 030/417 05 670 · Fax 030/417 05 678 · ...</small>			