


Schnitt Terrasse M. 1:20

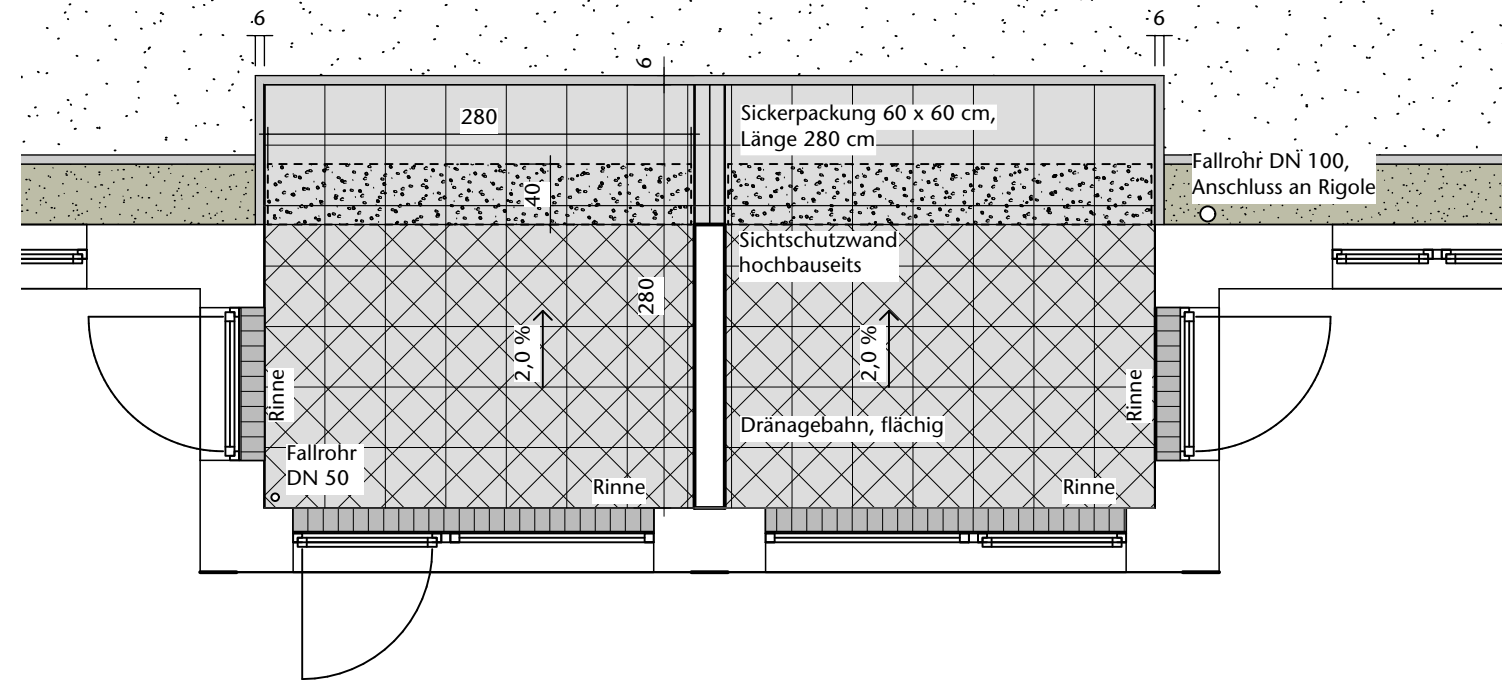

Draufsicht Terrasse M. 1:50

Architekt	Prüfer & Wilke Schwedter Straße 18 16303 Schwedt/Oder		
Index	Art der Änderung	Datum	Gez.
Planinhalt	<b>Detail Terrasse</b>		
Bauvorhaben	Neubau Wohnhaus mit Gewerbe "Weiße Villen"	DATUM	05.11.25
Projektadresse	Berliner Straße/ Straße der Jugend 16303 Schwedt/ Oder	GEZEICHNET	MH
		GEPRÜFT	Wa
Auftraggeber	Wohnbauten GmbH Schwedt/Oder Am Holzhafen 2 16303 Schwedt/Oder	BLATTGRÖSSE	DIN A3
		MASSSTAB	1:20, 1:50
Planverfasser	 STEFAN WALLMANN Landschaftsarchitekten BDLA	PLANNUMMER	5.2.6
Fürst-Bismarck-Straße 20 · 13469 Berlin · Fon 030/417 05 670 · Fax 030/417 05 678			