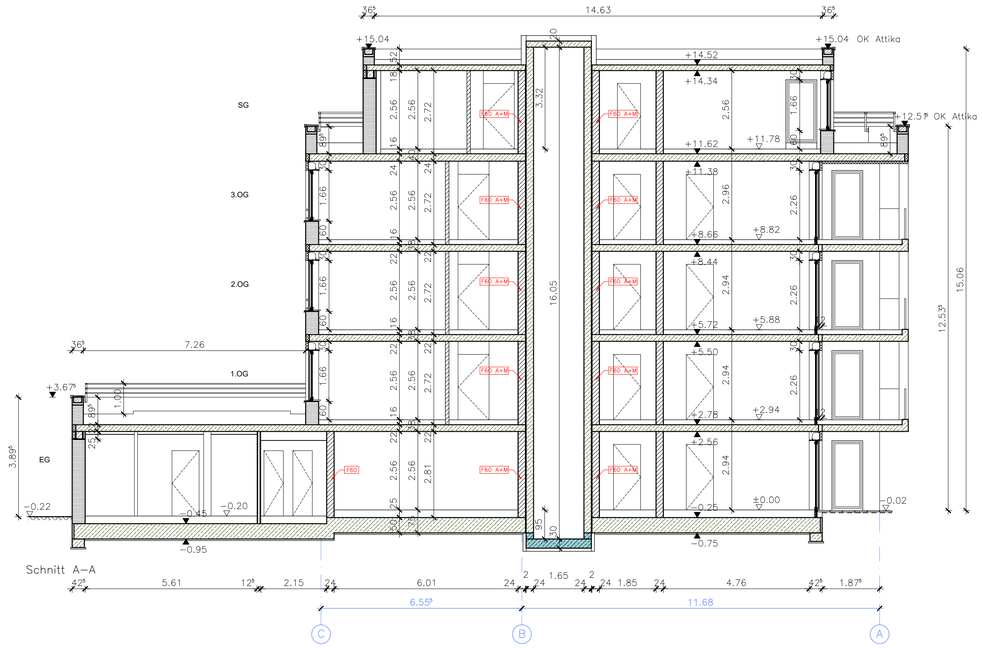

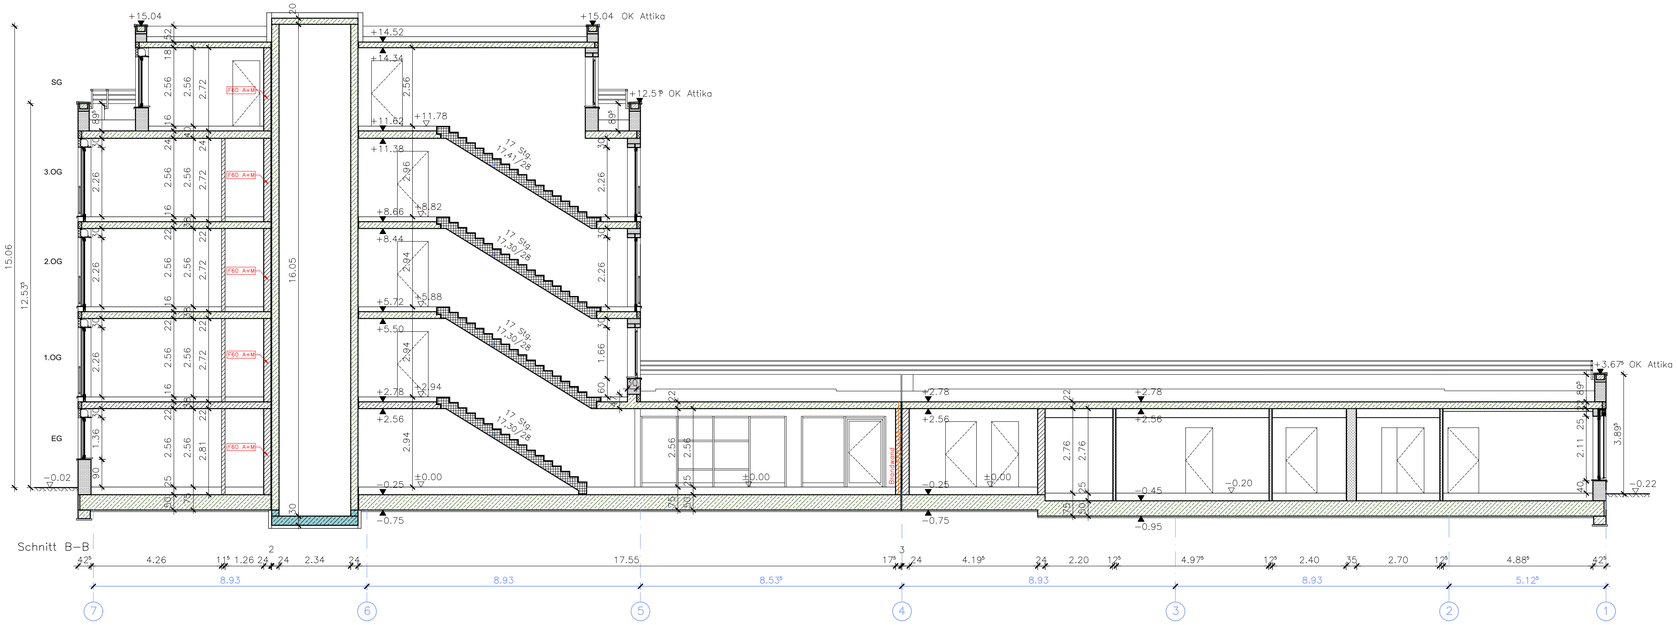

Prinzipdarstellung
Ausführung mit Betonbalken,
Decke über EG–SG, M 1:25

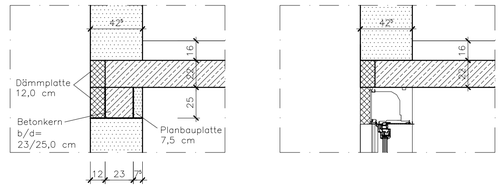

LEGENDE

- Stahlbeton
- Betonfertigteil
- Mauerwerk - Porenbeton
- Mauerwerk - Kalksandstein
- Putz, Mörtel
- Trockenbau
- Wärmedämmung Mineralfaser
- Wärmedämmung Polystyrol
- F60 A+M — Wand hochfeuerhemmend, mechan. widerstandsfähig
- F60 — Wand hochfeuerhemmend
- DSS — Tür dichtschließend u. selbstschließend
- T-30-RS — Tür feuerhemmend,selbstschließend u. rauchdicht
- T-60 — Tür hochfeuerhemmend

- ▽ OKFFB
- ▼ OKRD
- OKFFB / OKRD — OK Fertigfußb. / OK Rohdecke
- WA-Wandaussparung
- WD-Wandduchbruch/Schlitz
- BD-Fußbodendurchbruch
- DD-Deckendurchbruch

Alle Brüstungs-, Vorlagen-und Öffnungsmaße ab OKFF
Alle tragenden und konstruktiven Bauteile müssen nach geprüfter statischer Berechnung hergestellt werden.
Abmessungen und Aussparungen in Stahlbetonbauteilen sind nach den Schalplänen bzw. nach der Statik herzustellen.

Änderungen / Ergänzungen	Name	Datum	Index
			J
			I
			H
			F
			E
			D
			C
			B
			A

ACHTUNG: Alle Maße sind am Bau zu überprüfen!

Der Entwurf ist geistiges Eigentum des Planers und urheberrechtlich geschützt. Vervielfältigungen und Weitergabe an Dritte erfolgen nur mit ausdrücklicher Genehmigung des Planverfassers.
Bei Mißbrauch bleiben rechtliche Schritte vorbehalten.

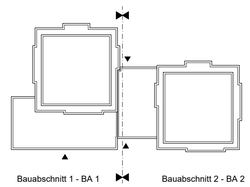

Bauabschnitt 1 - BA 1 Bauabschnitt 2 - BA 2

Vorhaben	Neubau Wohnhaus mit Gewerbe „Weiße Villen" Berliner Straße/ Straße der Jugend 16303 Schwedt/Oder	Projekt.-Nr. 24-003
Bauherr	Wohnbauten GmbH Schwedt/Oder Am Holzhafen 2 16303 Schwedt/Oder	Tel. 03332/440-0 Fax 03332/440194
Planverfasser		
Planbezeichnung	Schnitt AA und BB	OKFF EG ± 0.00 NN + 4.40
Leistungsphase	Genehmigungsplanung	

Maßstab	1:100	Verfasser	Bauherr	Zeichn.-Nr.	Index
Bearbeitet					
Datum		.....	.....	SN-4-1	x
Blattgröße	A1				