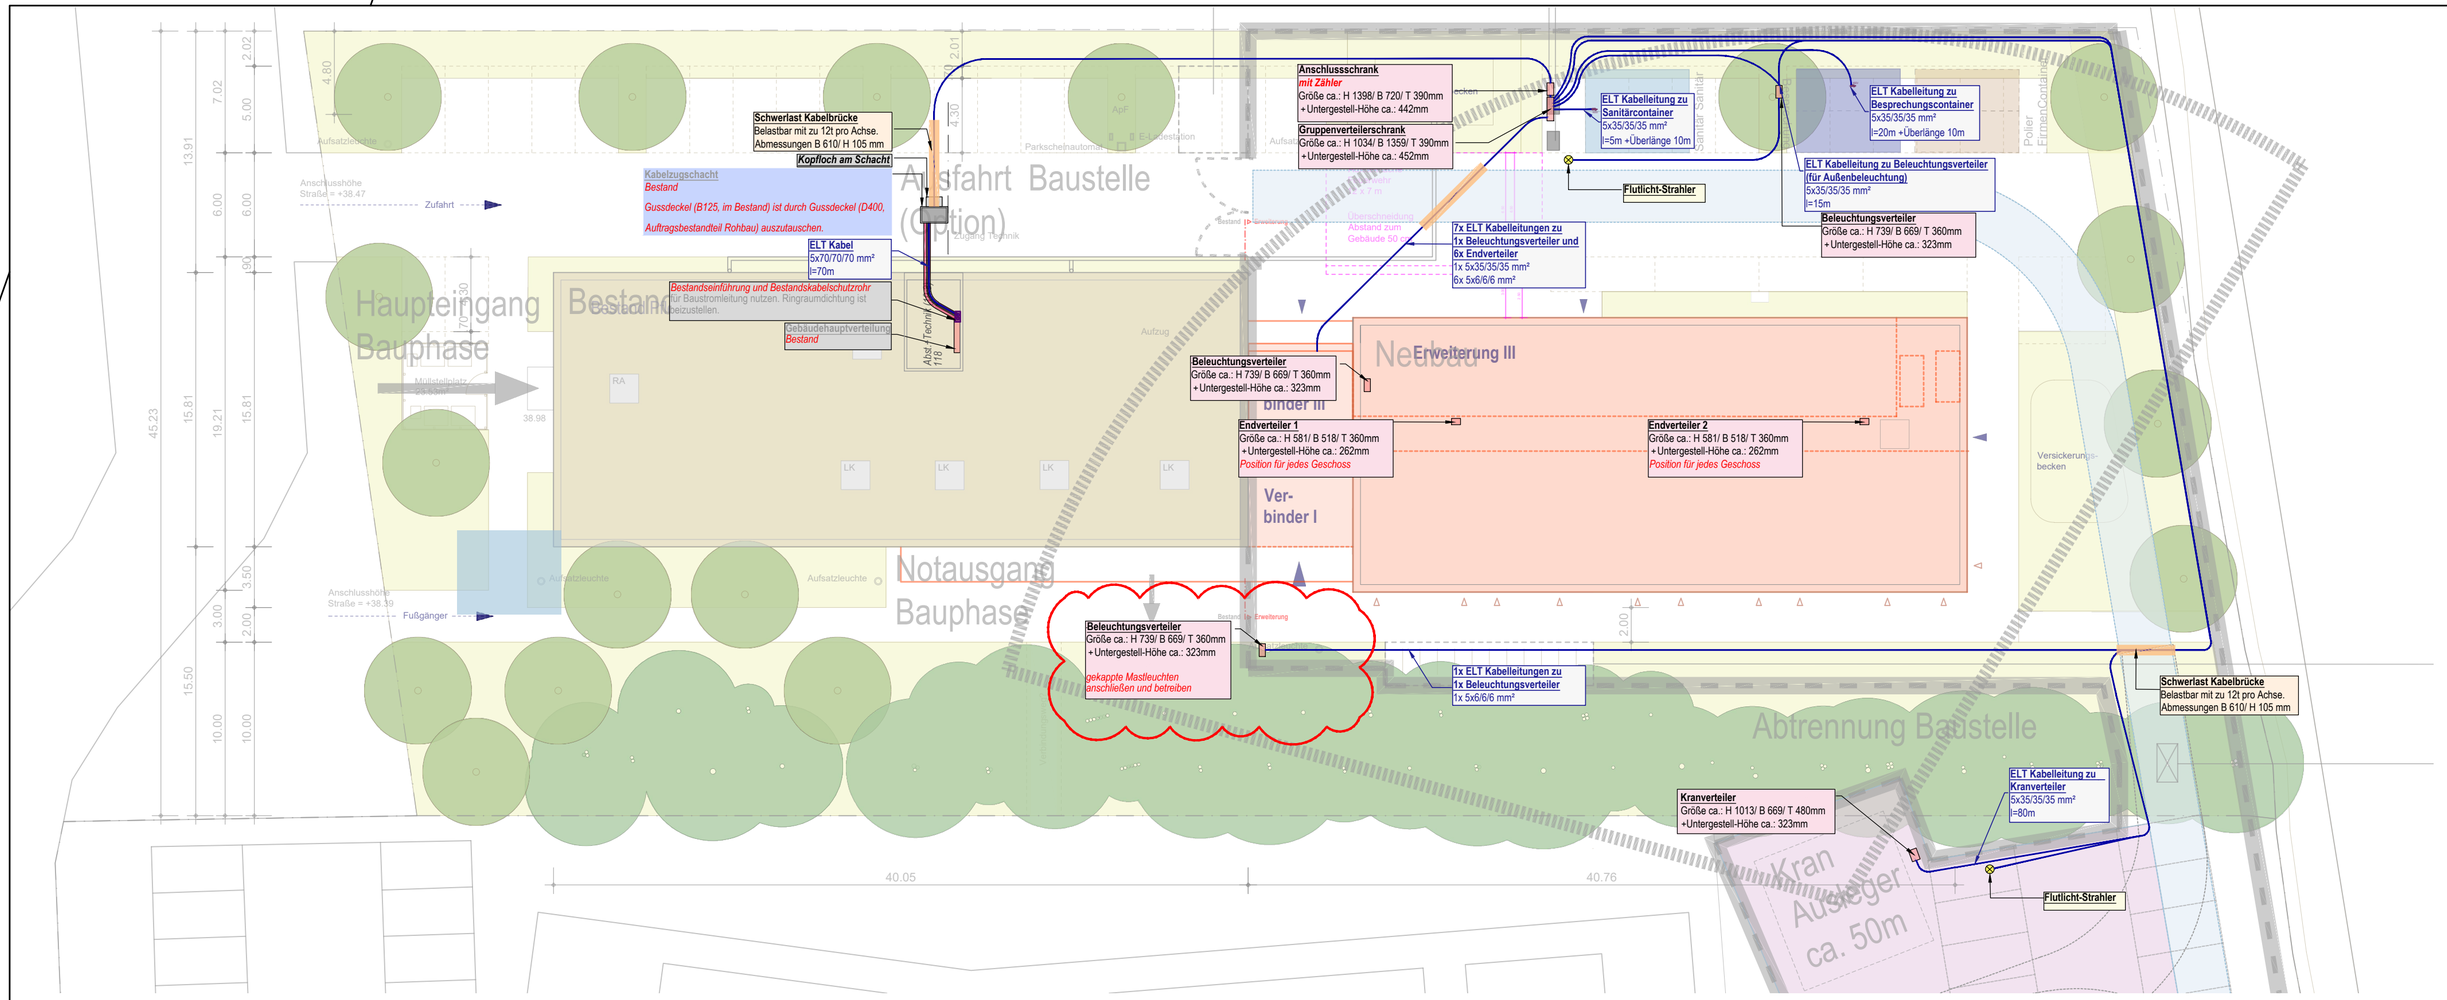

e			
d			
c			
b			
a	Ergänzung Beleuchtungsverteiler für Außenbeleuchtung	sl/sv	17.07.2025
Änderung:	Bezeichnung:	erstellt:	Datum:

Maßstab:	1:250	Blattgr.: A2	Datum: 05.11.2024
zug. Pläne:		erst.:	sl
Planart:	AUSFÜHRUNGSPLANUNG	gepr.:	sv

Darstellung: BAUSTELLENEINRICHTUNG

Baustrom
Lageplan

Bauherr: AGP Ausbildungszentrum Gesundheit und Pflege, Ketziner Str. 19, 14641 Nauen
Bauvorhaben: AGP, Erweiterungsbau Berufsschule für Pflegeberufe

CSZ Ingenieurconsult TA GmbH & Co.KG
Beratende Ingenieure für das Bauwesen VBI
Residenzstr. 25 13409 Berlin
Tel.: +49 30 916991-0, Fax: +49 30 916991-99
www.csz.de

Projekt: 242005

Plan-Nr.: A_BE_LP_E01

CATS-Dateiname: 005_NAU_5_LP_BE EF