

Farbige Wandfläche Raumhoch

Alle Maße sind vom Unternehmer eigenverantwortlich zu Prüfen.
 Alle Maße sind am Bau mit den Planungsunterlagen abzugleichen.




Bestand > Erweiterung

Bestand > Erweiterung

Farbige Wandfläche Raumhoch

Alle Maße sind vom Unternehmer eigenverantwortlich zu Prüfen.
Alle Maße sind am Bau mit den Planungsunterlagen abzugleichen.

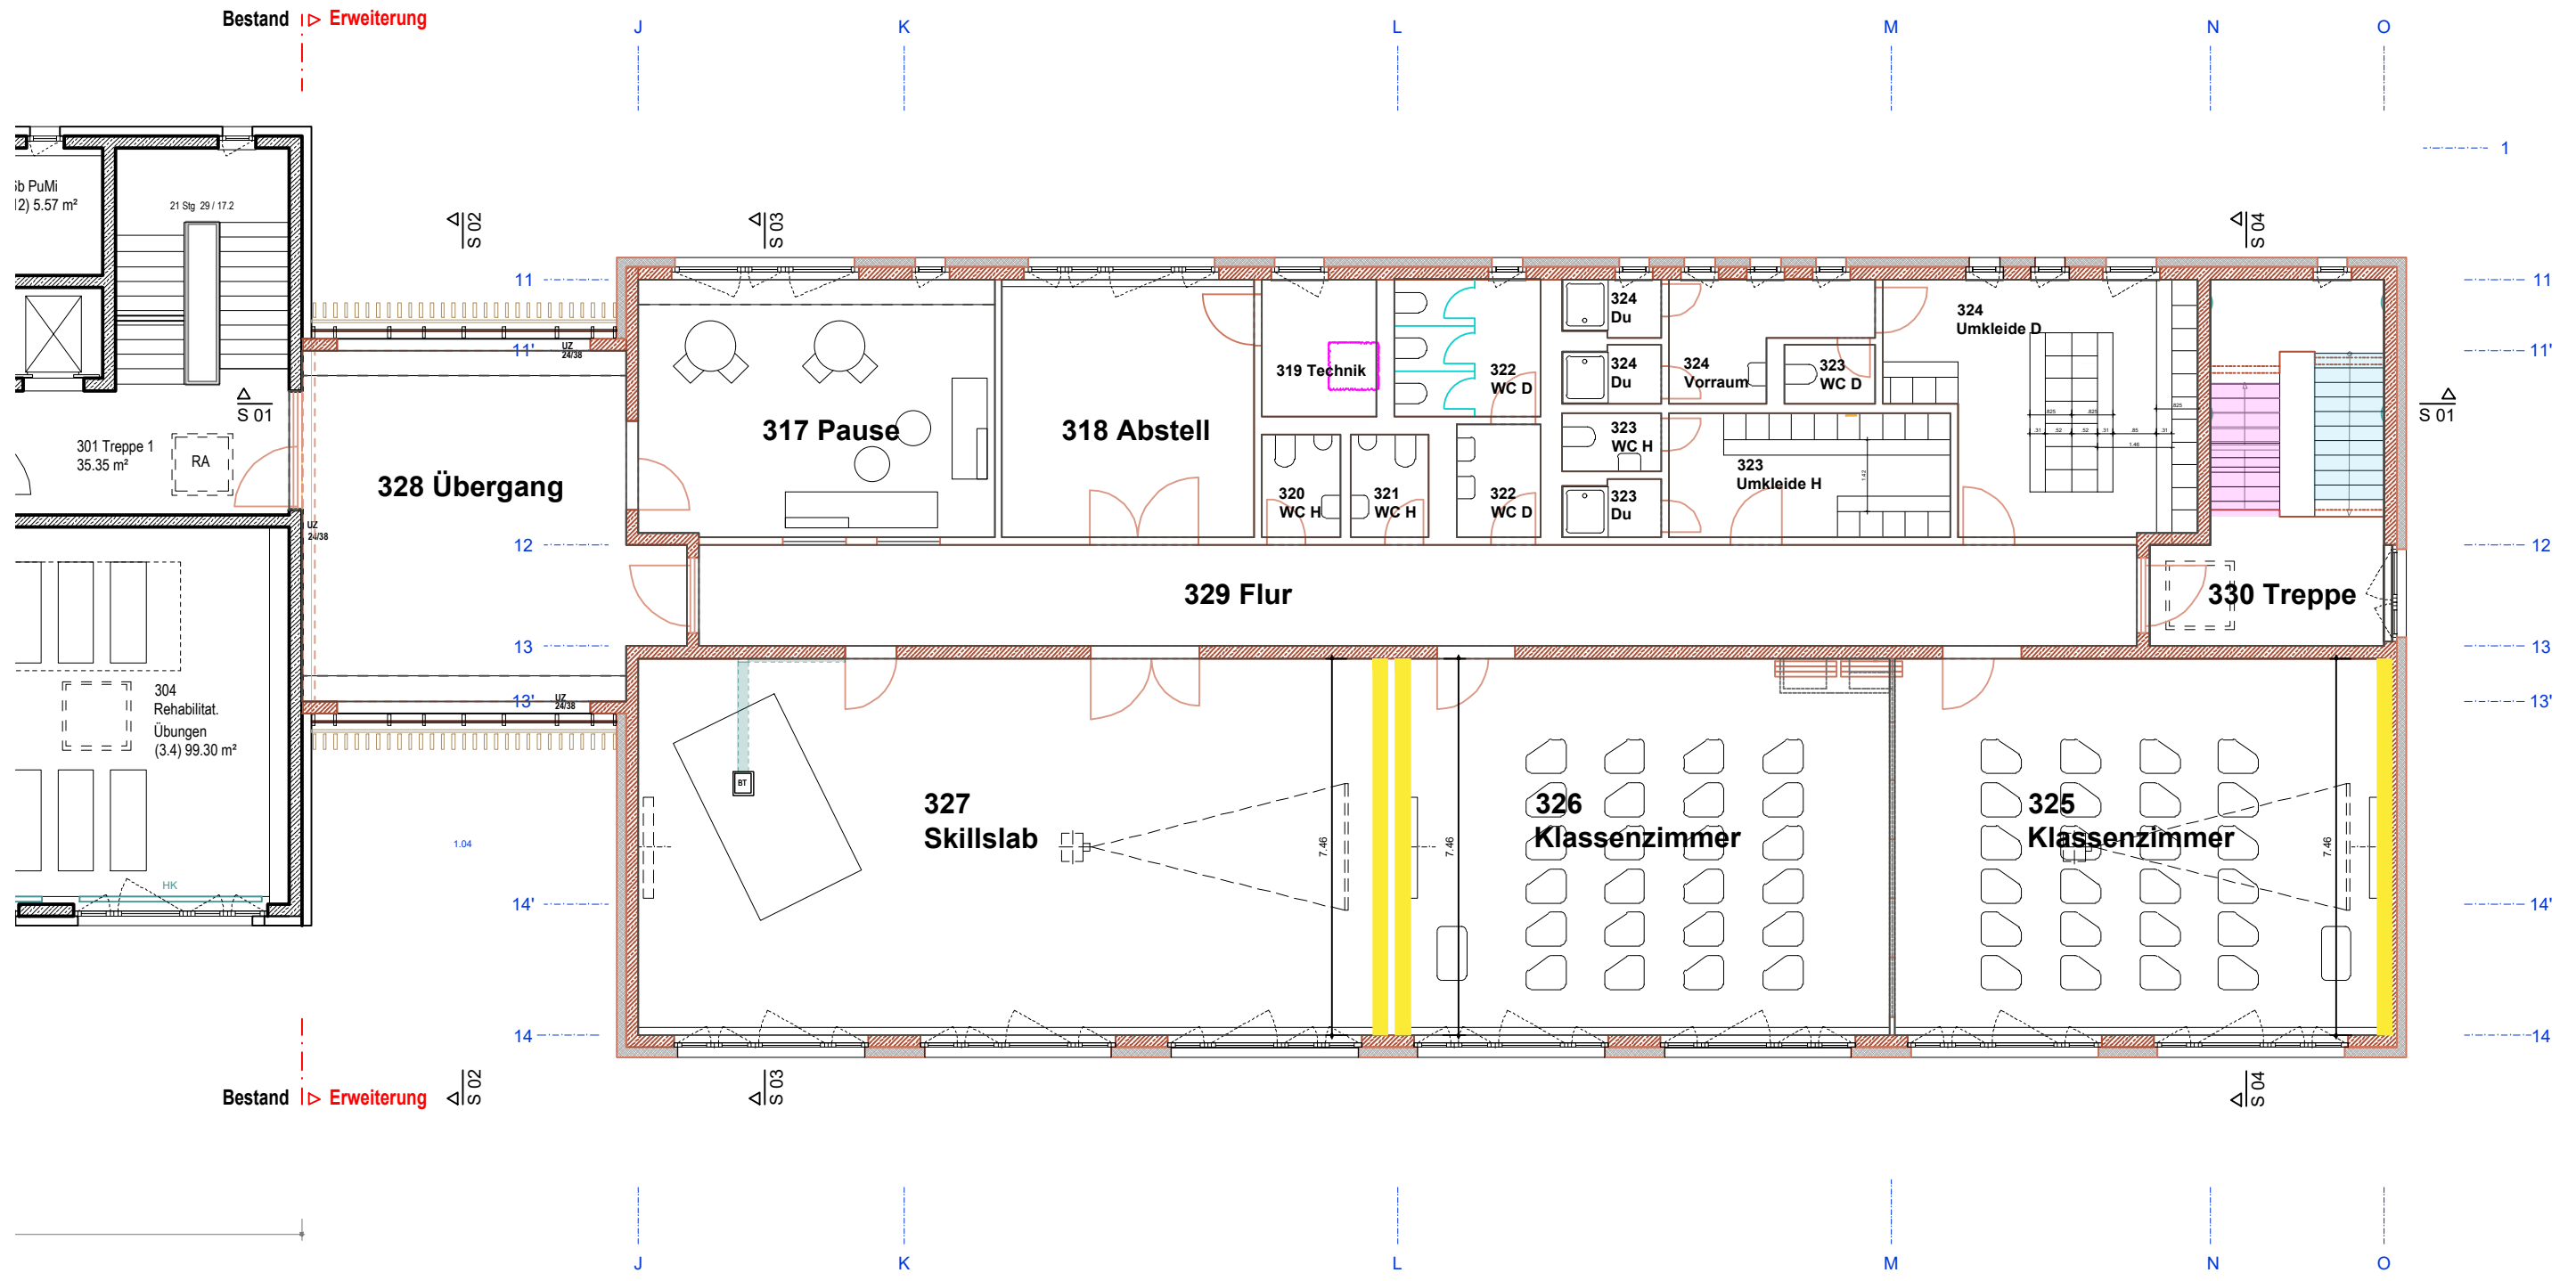

Bestand | Erweiterung

Bestand | Erweiterung

Farbige Wandfläche Raumhoch

Alle Maße sind vom Unternehmer eigenverantwortlich zu Prüfen.
 Alle Maße sind am Bau mit den Planungsunterlagen abzugleichen.

AGP Ausbildungszentrum Gesundheit und Pflege Erweiterung Pflegefachschule, Dreifelderweg 19, 14641 Nauen Planung: GKK & Partner Architekten Berlin · www.gkk-partner.de	Datum: 17.12.2025	Verzeichnis: 0009 03 AGP Nauen	Datei: D10	Maßstab: 1: 150	Bezeichnung: Malerarbeiten Farbige Wände 2.OG	Nummer: D1010 04
---	----------------------	--------------------------------------	---------------	--------------------	---	----------------------------