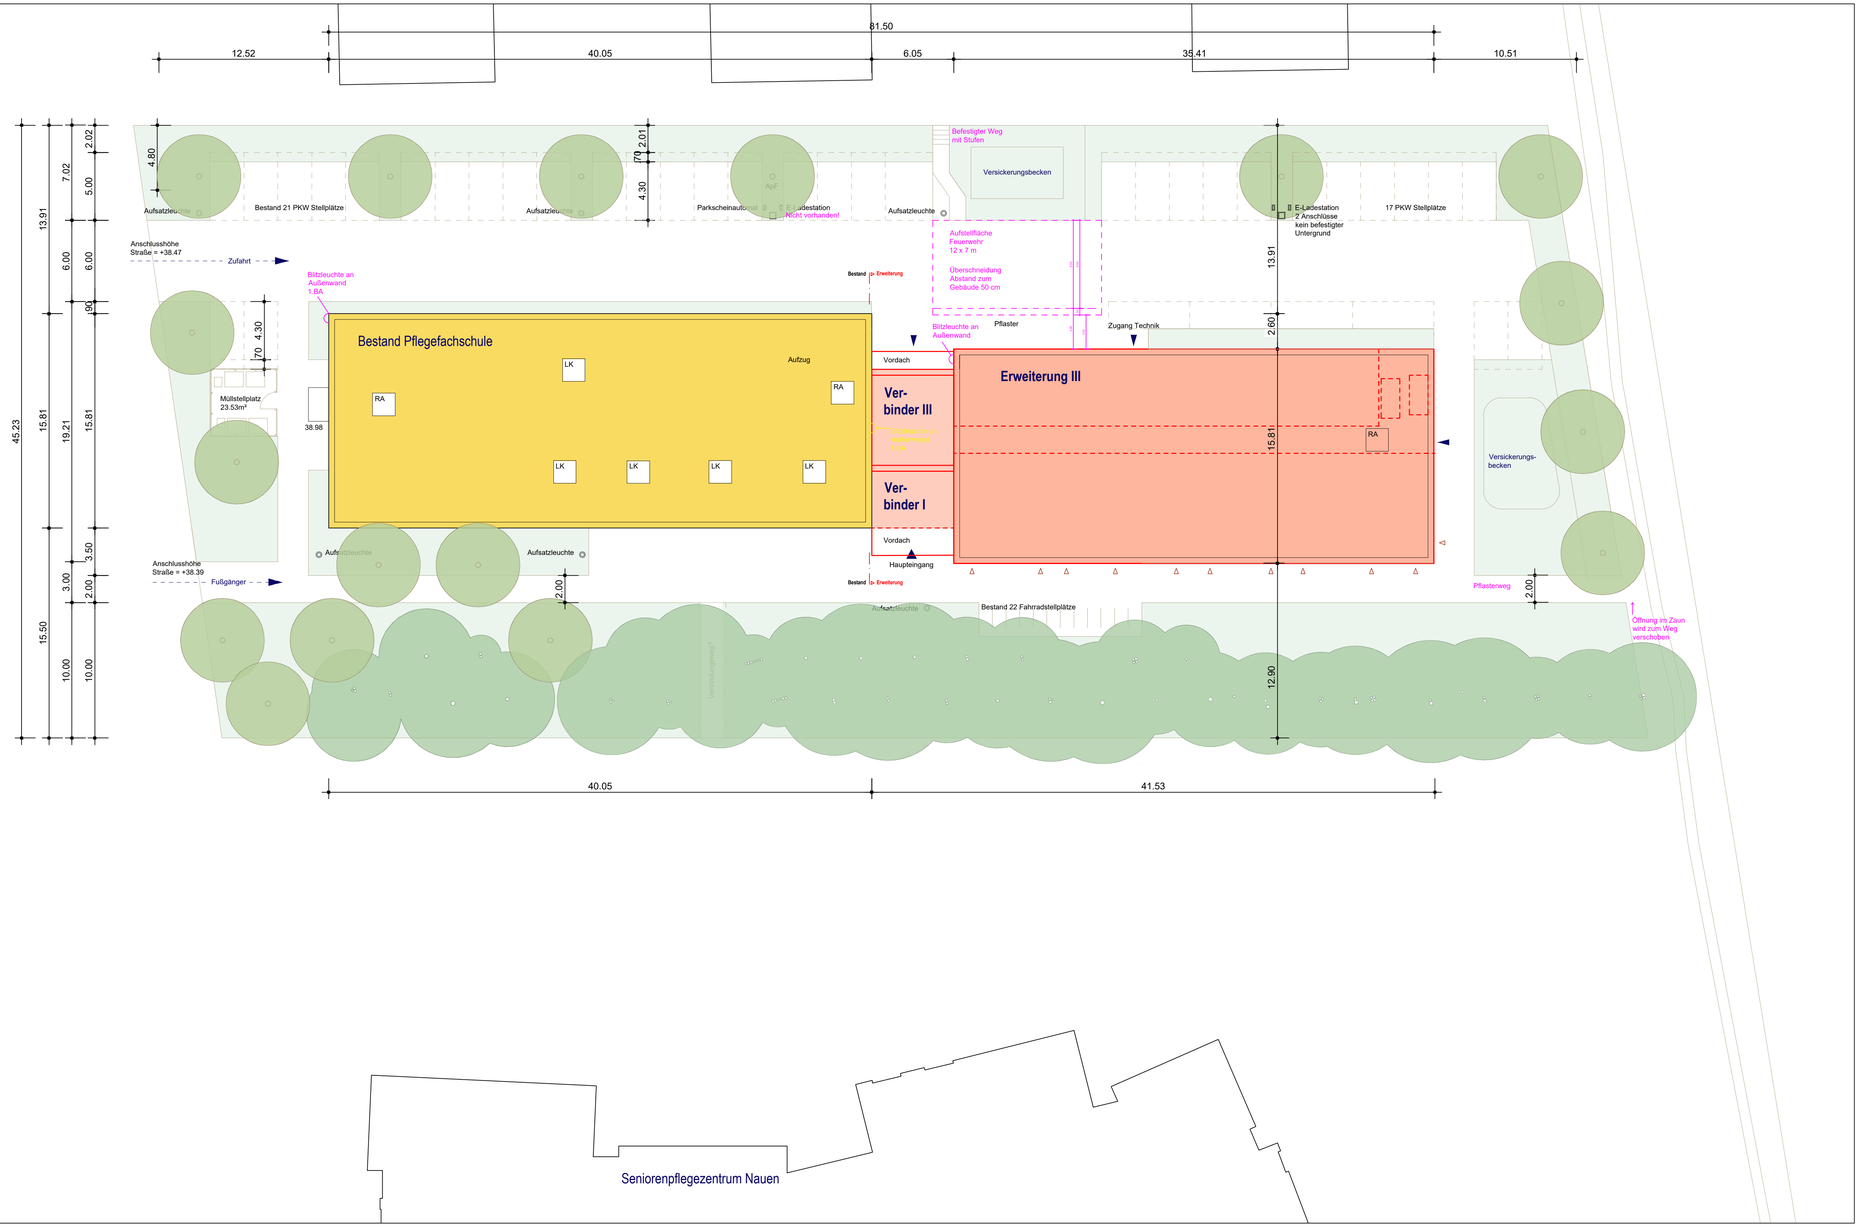

Ind	Änderung	Datum	gez.

Lageplan Objektbezogen **L01**

AGP AUSBILDUNGSZENTRUM GESUNDHEIT + PFLEGE

Neubau einer Pflegefachschule in Nauen 2.BA

Architekt
GKK & PARTNER
Dipl.-Ing. Architekten
Leibnizstraße 60
10629 Berlin
Tel: 030 / 45086 82 - 0
info@gkk-partner.de

Prüfvermerk / Unterschrift:

Bauherr
Ausbildungszentrum
Gesundheit und Pflege Havelland GmbH
Sitz der Gesellschaft:
Ketziner Str. 19
14641 Nauen
Tel: 03321 42-1000
www.agp-havelland.de

Prüfvermerk / Unterschrift:

Tragwerksplanung
MONTRA GmbH Bauplanung
Dipl. Ing. Frank Löwe
Charles-Darwin-Ring 2
18059 Rostock
T 03381 - 405 38 50
F 03381 - 405 38 55
Info@montra-bauplanung.de

Brandschutzgutachter
EISERT FACHPLANUNG
Dipl. Ing. Angela Eisert
Luisenstraße 18
15831 Blankenfelde-Mahlow
T 03379 - 313 54 17
F 03379 - 313 54 18
Info@eisert-fachplanung.de

Technische Gebäudeausrüstung HLS
CSZ Ingenieurconsult
TA GmbH & Co.KG
Niederlassung Berlin
Residenzstr. 25
13409 Berlin
T 030916991-0
csz-b@csz.de

Freianlagenplanung
Objektplanung Freianlagen
Dr.-Ing. Siegfried Bacher
Landschaftsarchitekt
Hauptstr. 6
10827 Berlin
T 030-66508630
info@bacher-la.de

Planungsstand	OKFF EG = ± 0.00 m (+39.00 m NHN)	Datum 27.05.2025
Ausführungsplanung	gezeichnet	Index

Plantitel	Format	Maßstab
Lageplan Objektbezogen	950 / 470 mm	1:200
	Bauteil	Plan Nr. **L01**

Z:\0009-01 AGP Nauen\01 Planung Architekt\05 Ausführungsplanung\05 Zeichnungen\01 Lageplan\Erstellung\L01.dwg