


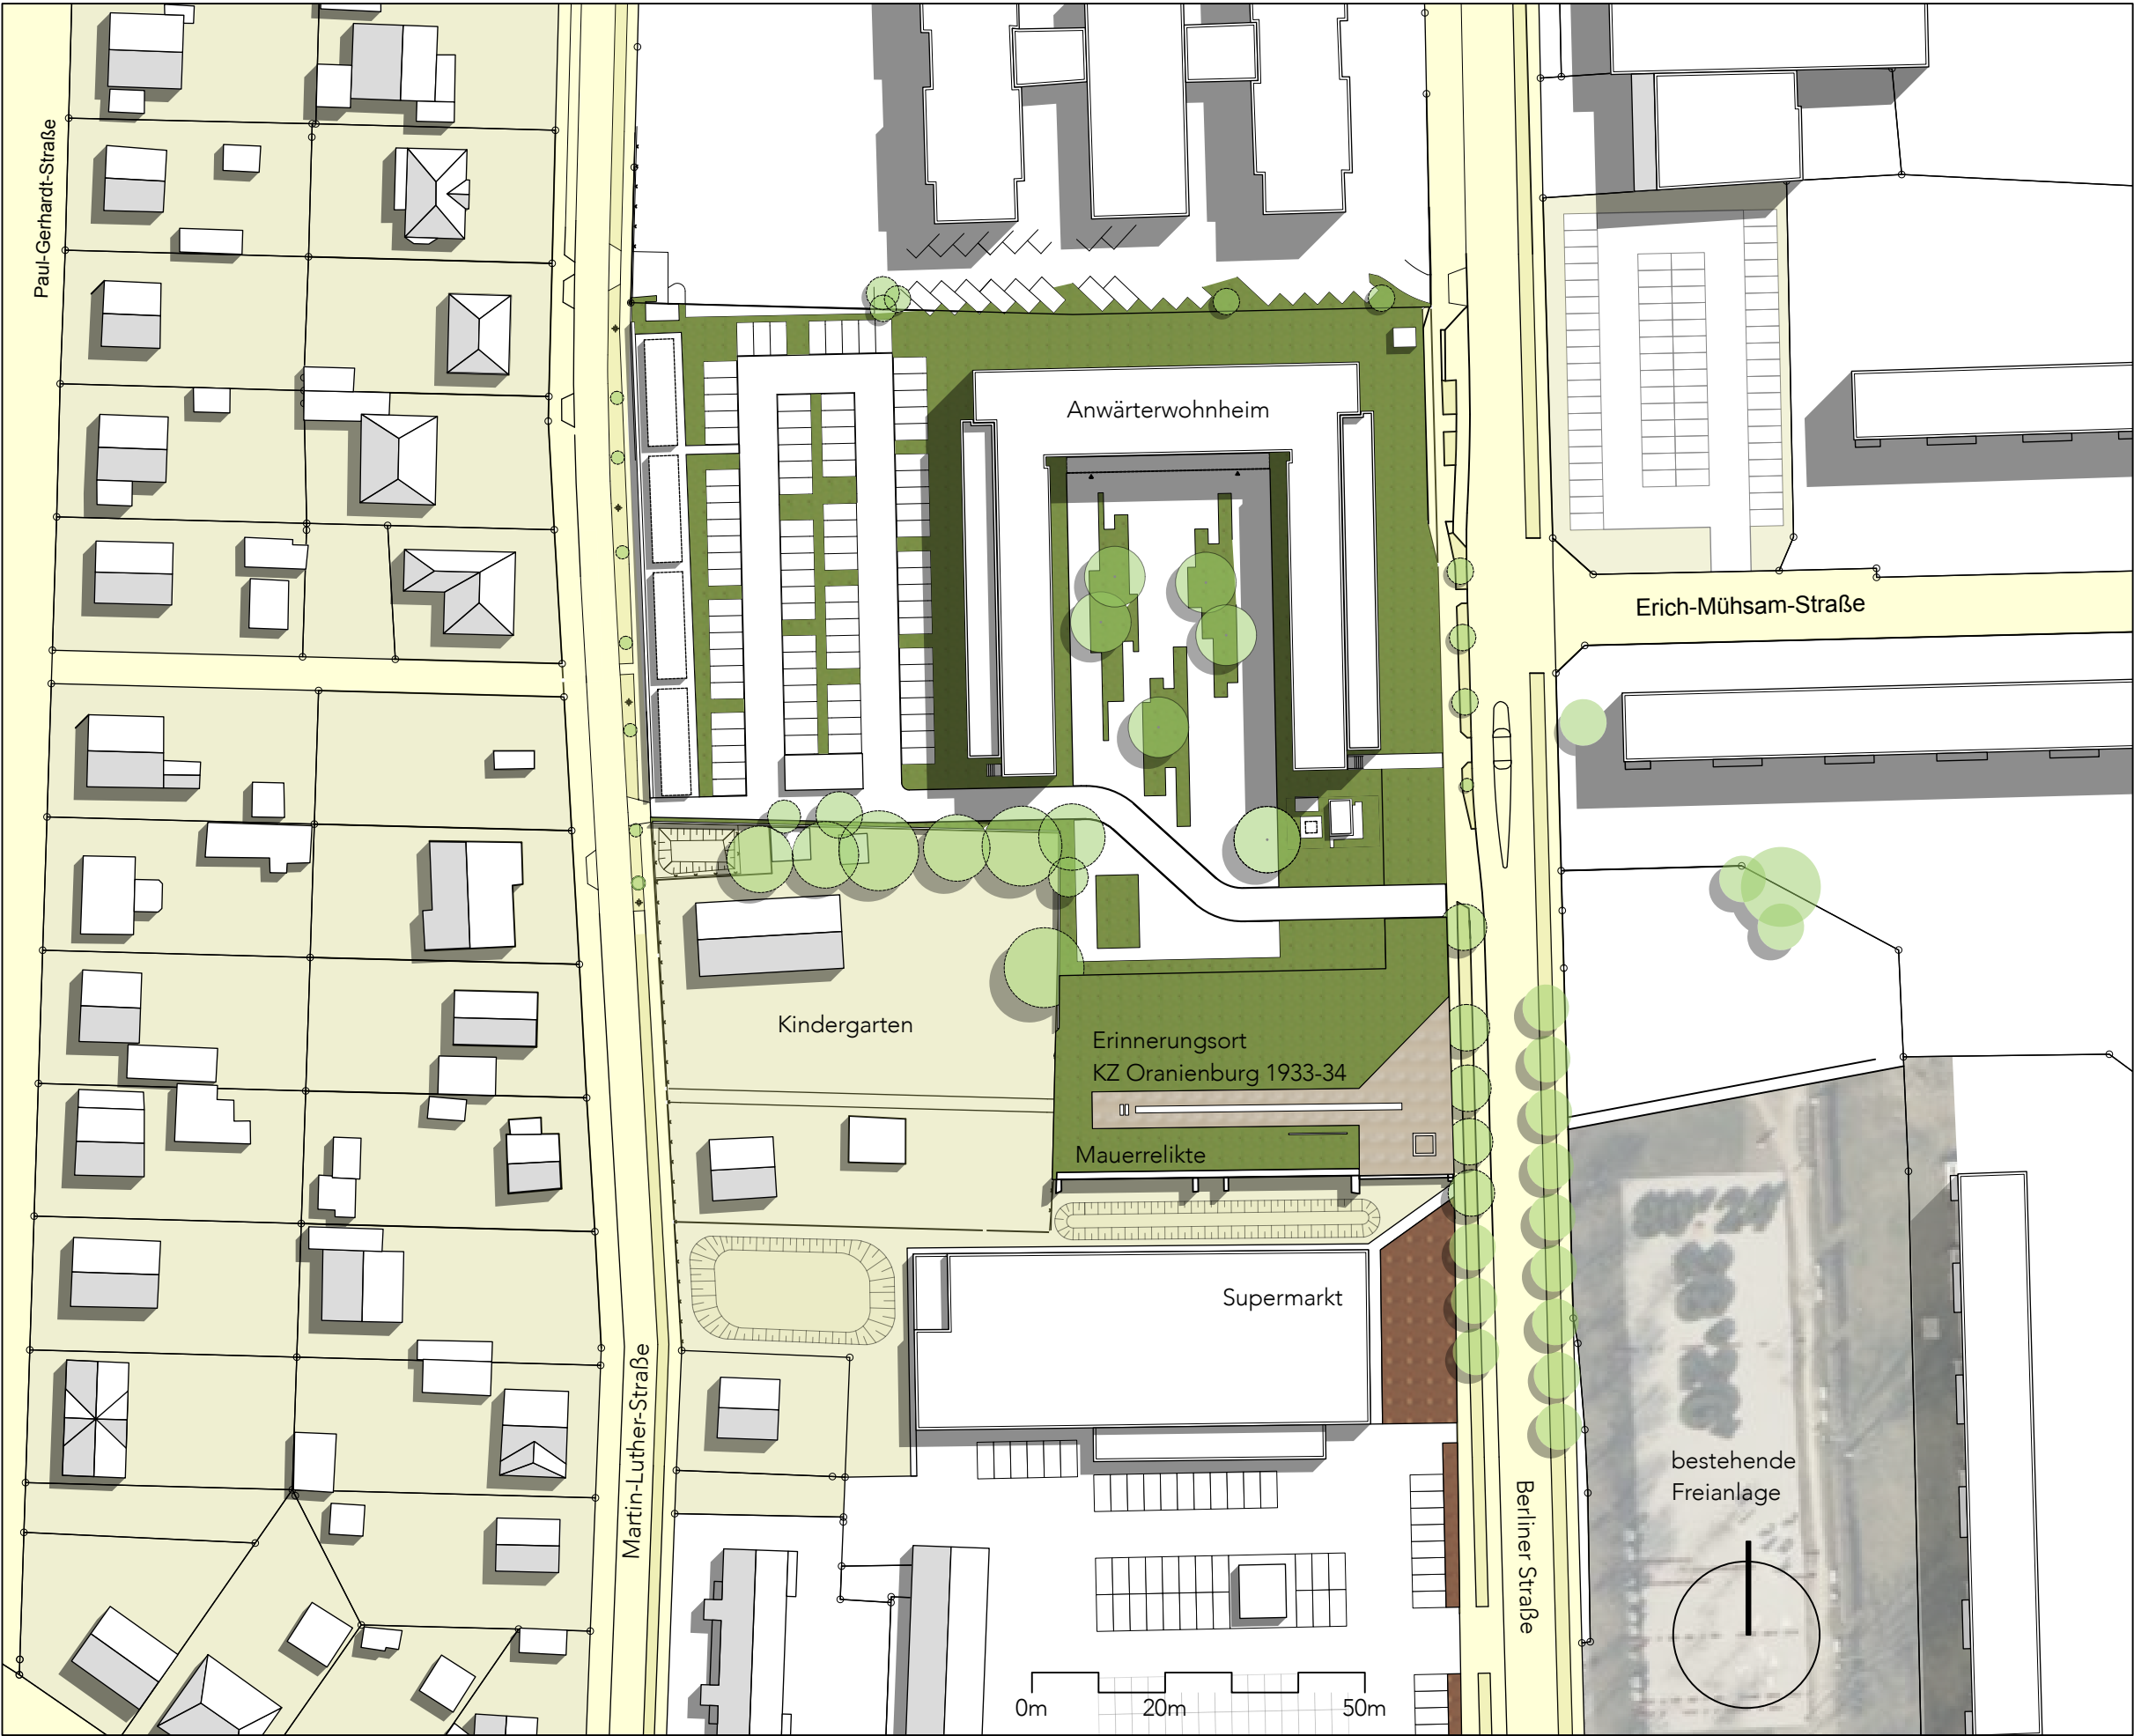

Alle Maße sind am Bau zu prüfen				
		Index	Datum	Bearbeiter
Baumaßnahme	Erinnerungsort Konzentrationslager Oranienburg 1933-34 in der Berliner Straße			
Planungsphase	Werkplanung			
Planbezeichnung	Übersicht			
Planformat	Maßstab: 1 : 1000	Plangröße:	Plancode:	
CAD	Projektname:	Zeichn.-Nr.:	TB-Nr.:	Planplot-Nr.:
Auftraggeber	Stadt Oranienburg 16515 Oranienburg			
Architekt				
	Unterschrift Planer :			
	gezeichnet: MB - 13.02.26		bearbeitet: MB -	
			geprüft: [Namenskürzel, Datum]	