

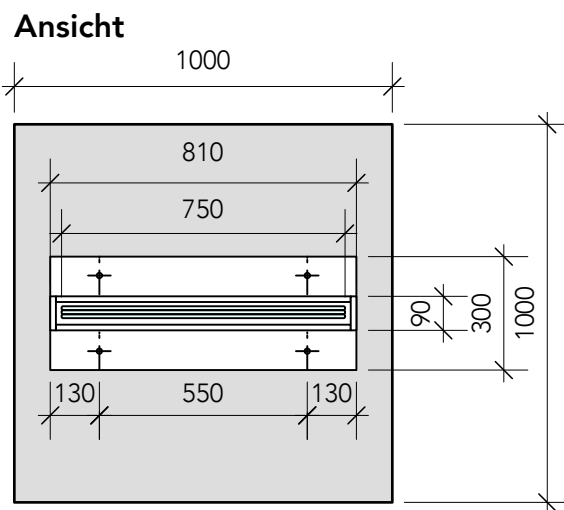
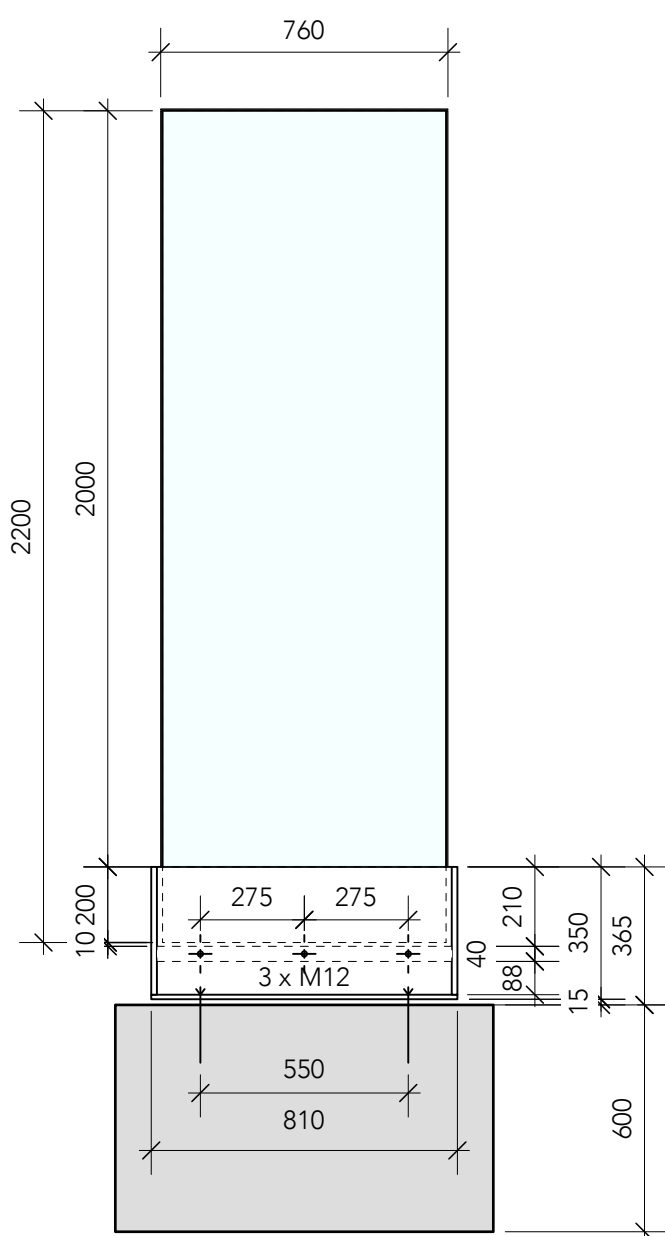
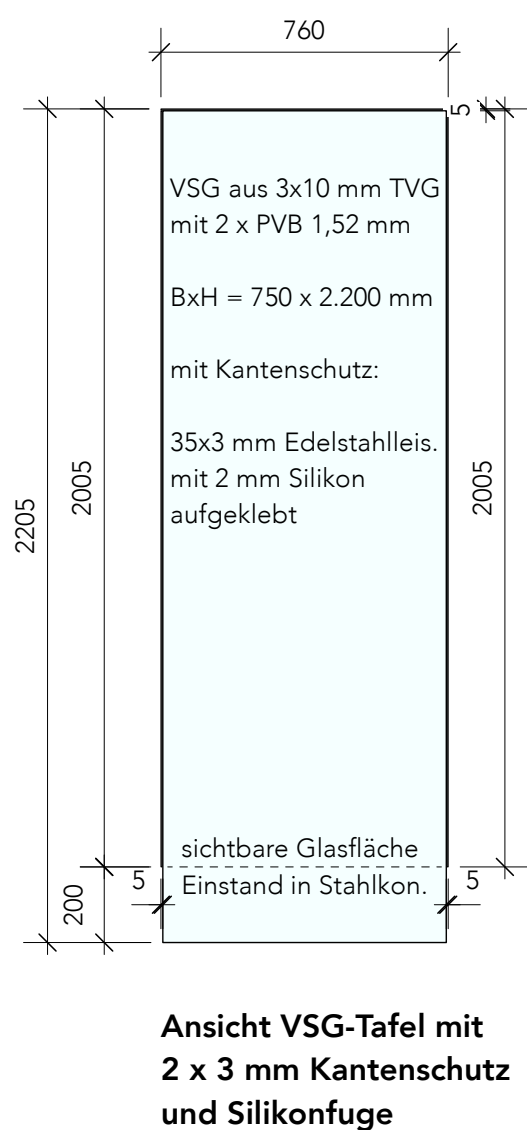
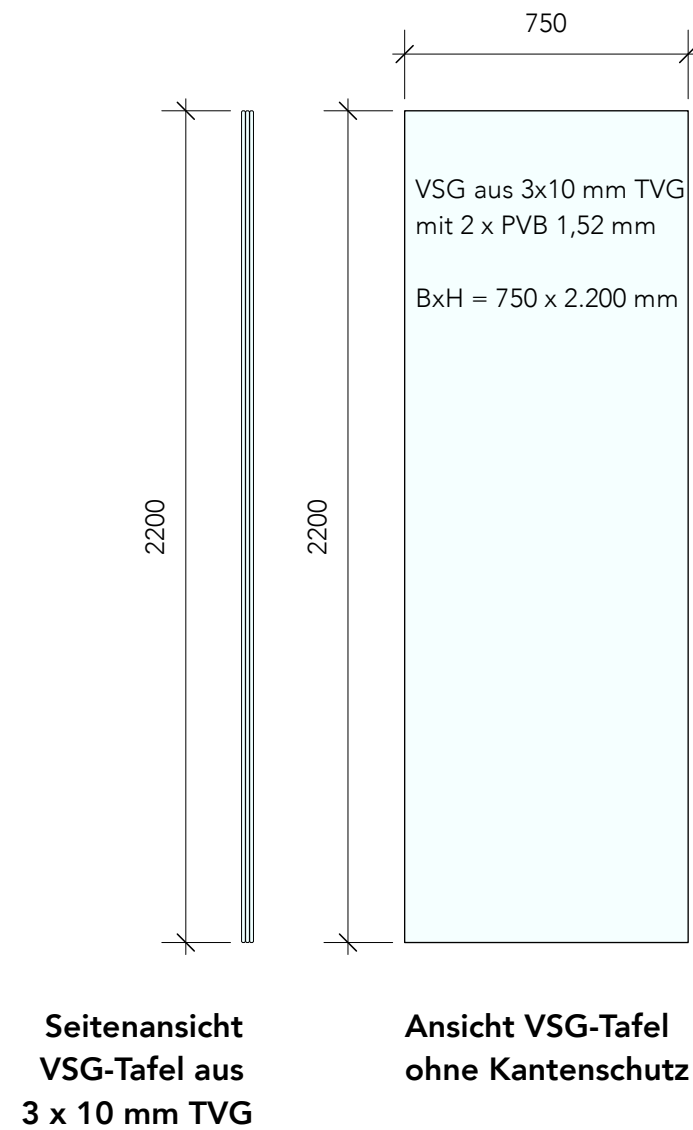


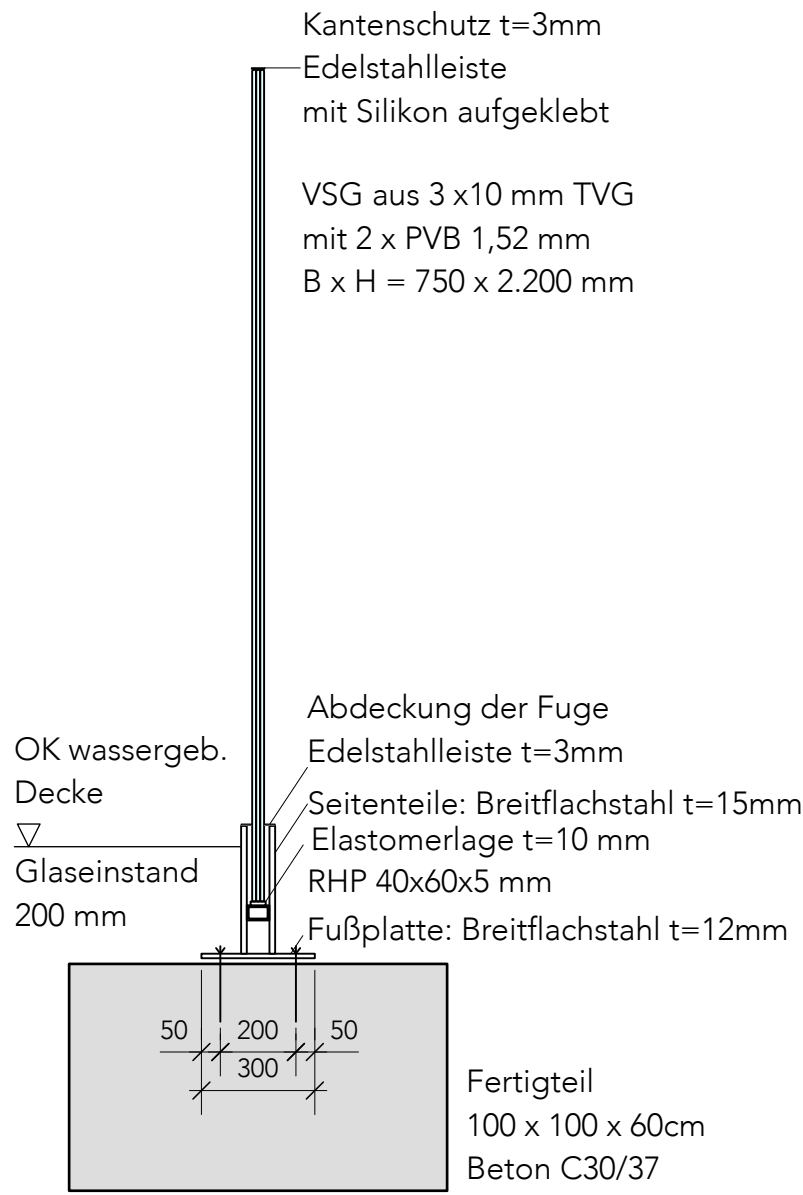

Aufsicht

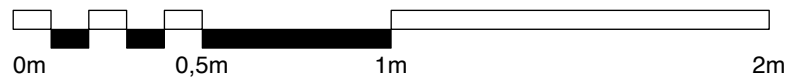

Schnitt

Befestigung der Stahkonstruktion auf den Fundamenten z.B. mit fischer ZYKON-Bolzenanker FZA 18x80 M 12/25 A4 oder gleichwertig

Die Stahlkonstruktionen sind feuerverzinkt.

Alle Maße sind am Bau zu prüfen				
		Index	Datum	Bearbeiter
Baumaßnahme	Erinnerungsort Konzentrationslager Oranienburg 1933-34 in der Berliner Straße			
Planungsphase	Genehmigungsplanung			
Planbezeichnung	Details Glasstelen M. 1 : 20			
Planformat	Maßstab: 1 : 20	Plangröße:	Plancode:	
CAD	Projektname:	Zeichn.-Nr.:	TB-Nr.:	Planplot-Nr.:
Auftraggeber				
Architekt				
	Unterschrift Planer :			
	gezeichnet: MB - 18.12.2025	bearbeitet: MB -	geprüft: [Namenskürzel, Datum]	