


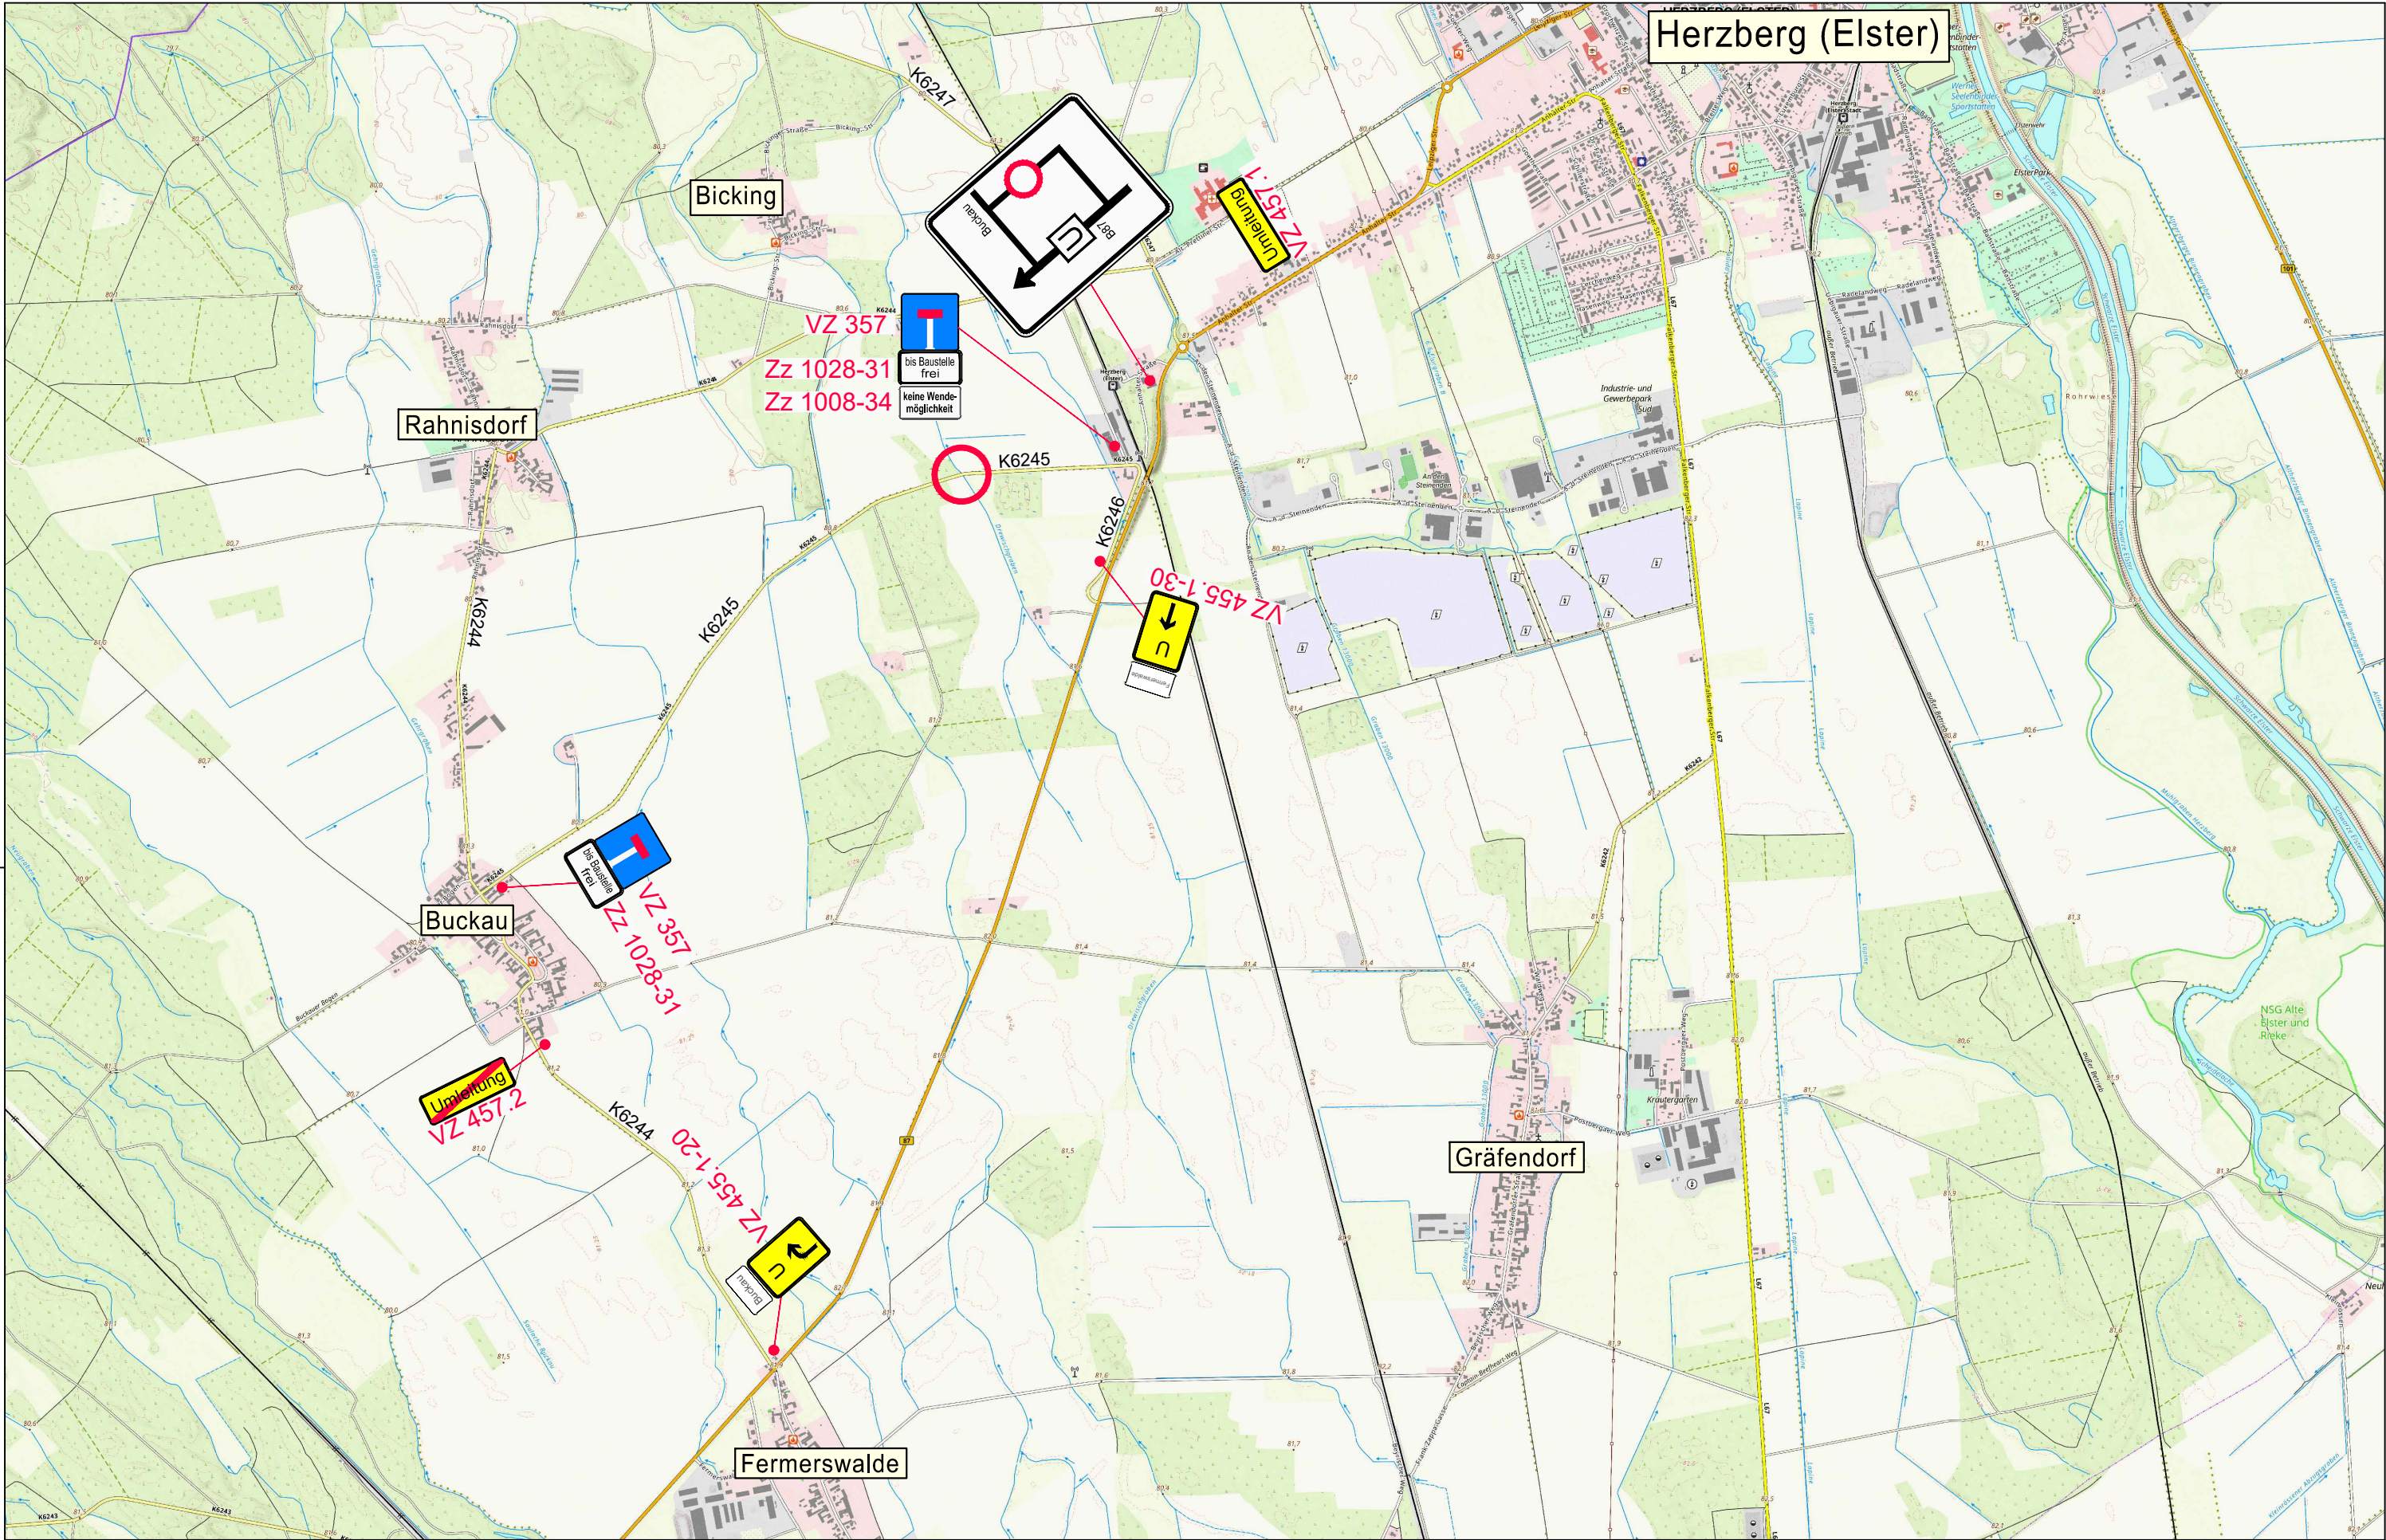

 Baustelle

|   |  |                       |  |            |         |               |          |             |              |
|---|--|-----------------------|--|------------|---------|---------------|----------|-------------|--------------|
| Auftraggeber   |  | Der Entwurfsverfasser |  | Datum      | 01/2026 | Maßstab       | Vorhaben | Projekt-Nr. | Blatt-Anzahl |
| Landkreis Elbe-Elster   |  | Dipl.-Ing. Schmidt    |  | bearbeitet | Schmidt | 1 : 10.000    |          | 248-2767    |              |
| <b>VOIGT INGENIEURE</b><br>Am Damm 8, 15926 Luckau, Internet: <a href="http://www.vogt-ingenieure.de">www.vogt-ingenieure.de</a><br>Tel. (0 35 44) 50 23 0, Fax (0 35 44) 20 23 90 E-mail: <a href="mailto:luckau@vogt-ingenieure.de">luckau@vogt-ingenieure.de</a> |  | gezeichnet            |  | Kochale    |         | Zeichnungsart |          | Unterlage   | Blatt-Nr.    |
|   |  | geprüft               |  | Schiemenz  |         |               |          | 2           | 1            |