


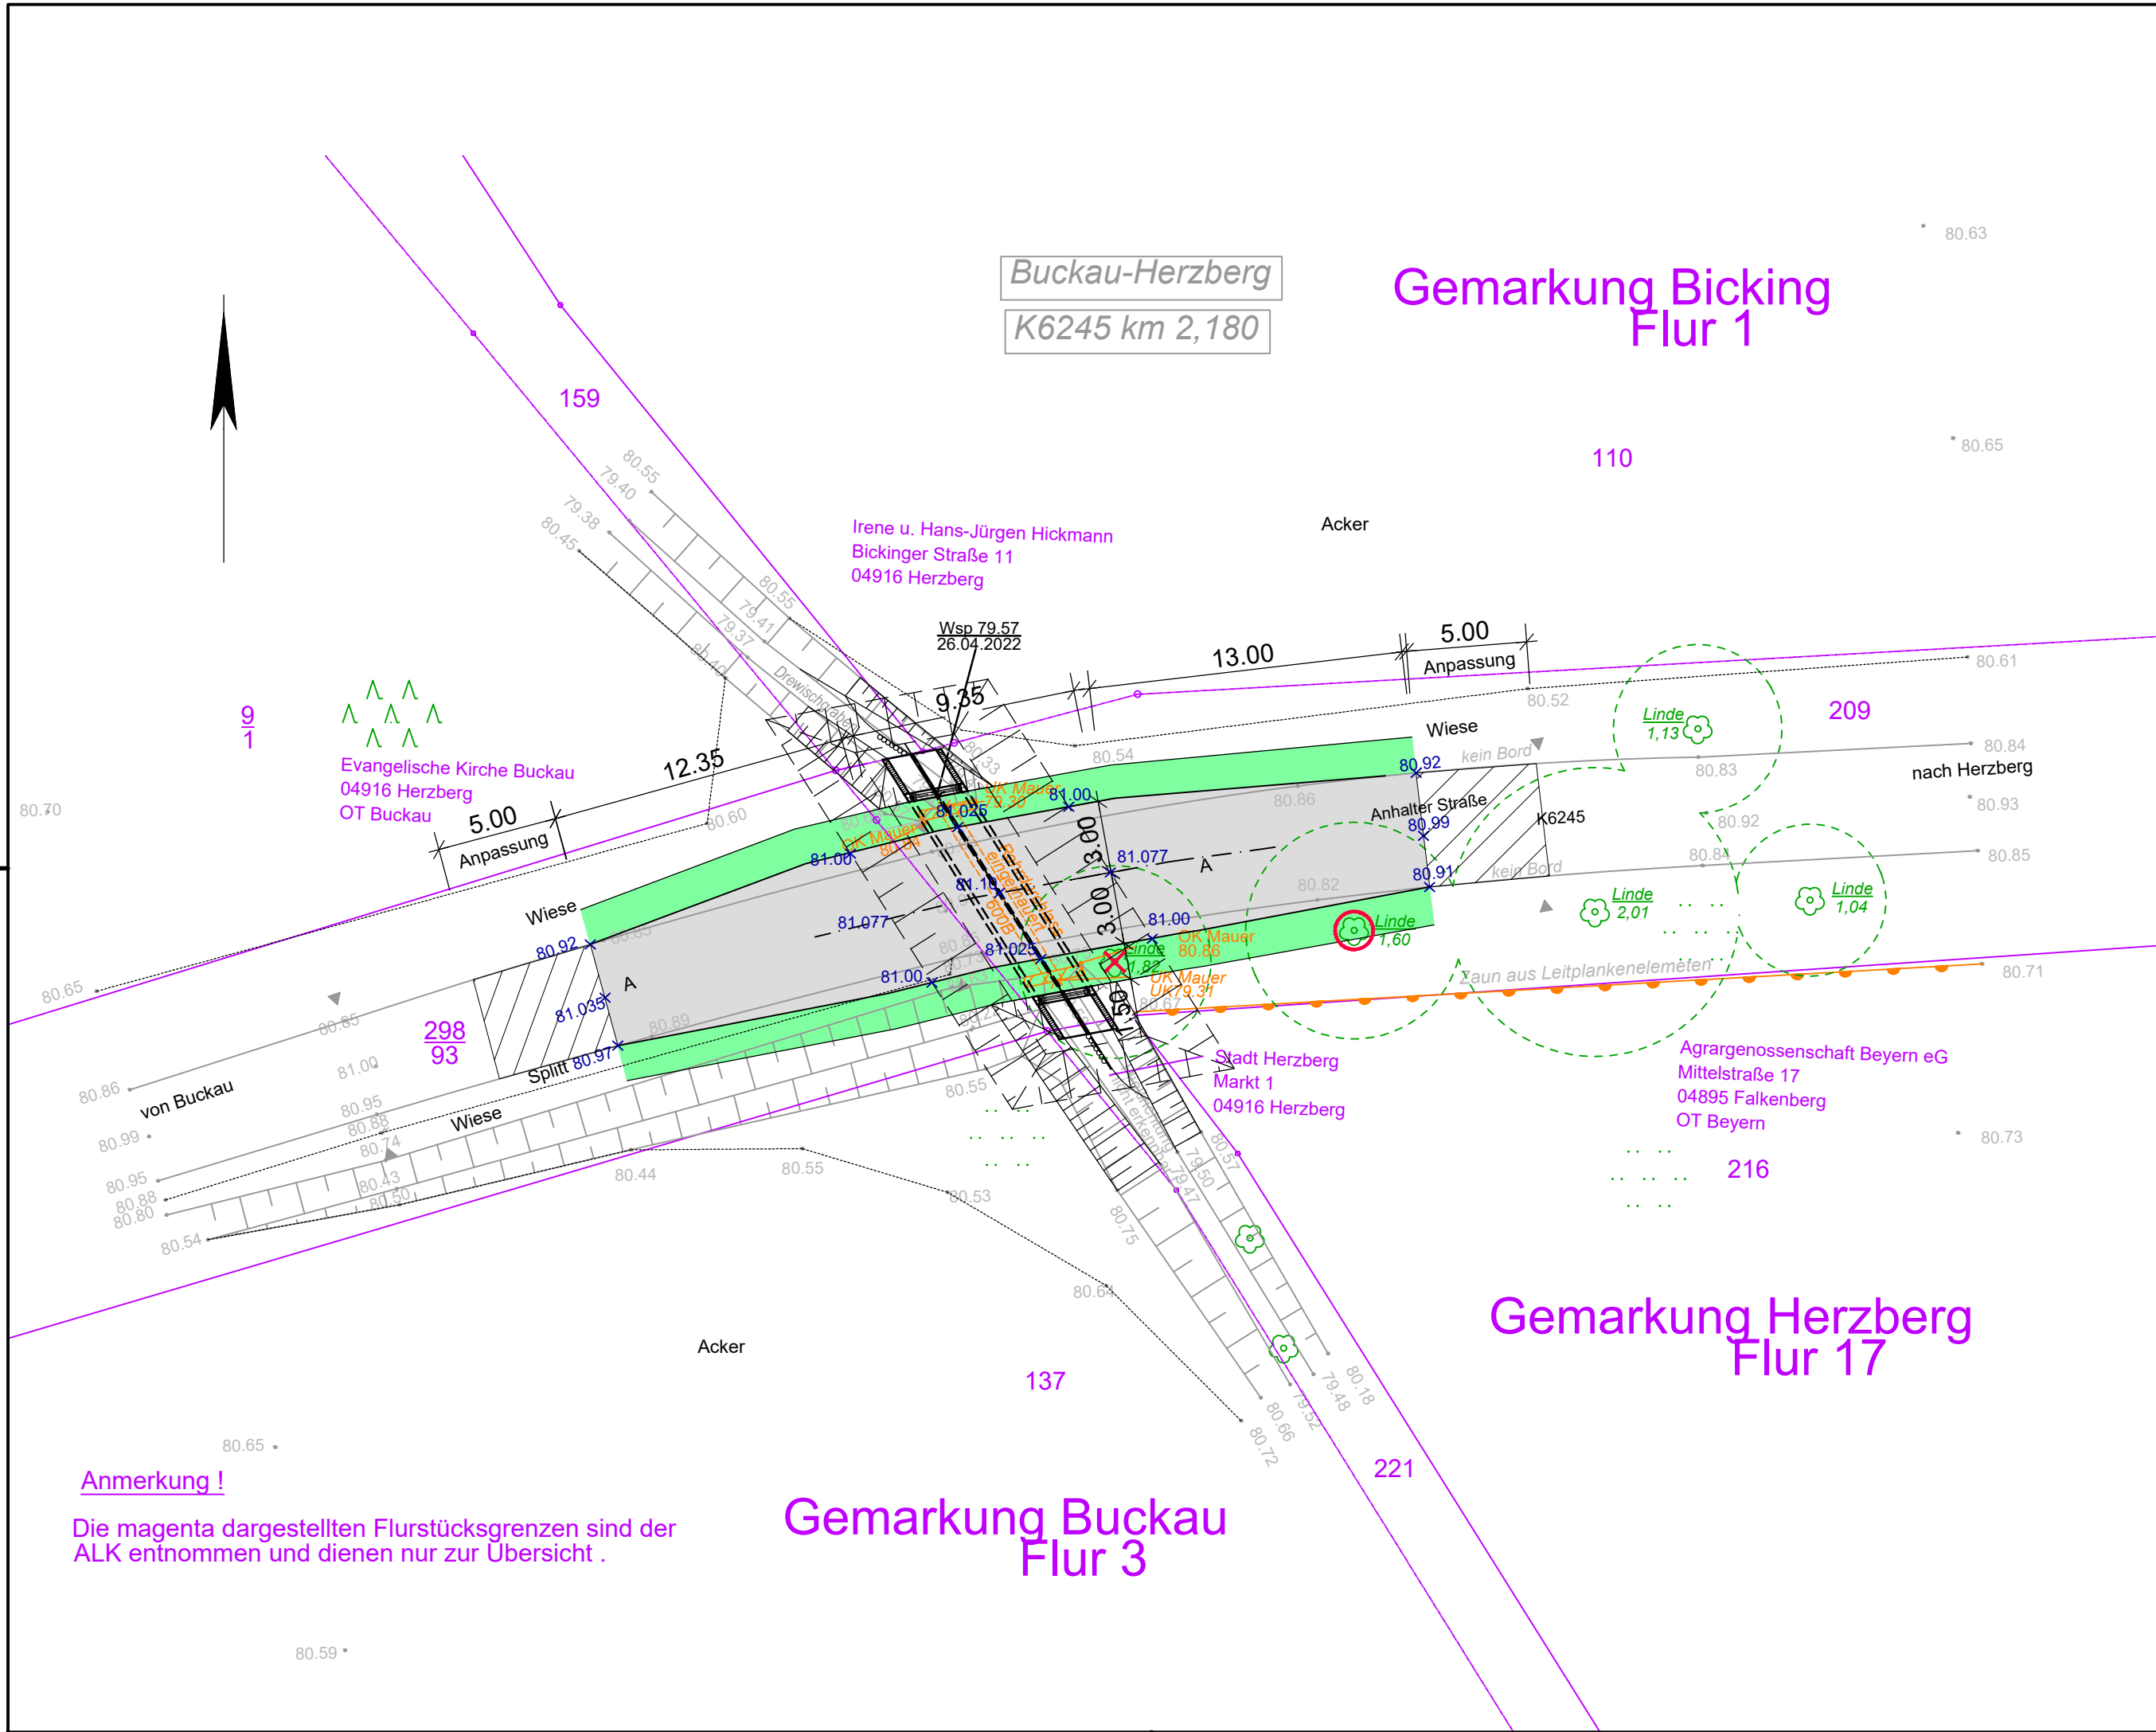

Zeichenerklärung

- Fahrbahn Tiefeinbau - Asphalt
- Bankett
- Baumschutz
- B2 Bohrung
- vorh. Höhen
- gepl. Höhen

AUSFÜHRUNGSPLANUNG

Koordinatensystem: ETRS 89 Höhensystem: DHHN 2016

Nr.	Art der Änderung und Ergänzung		Datum	Name				
Auftraggeber			Der Bauherr					
Landkreis Elbe - Elster								
								
Vorhaben			Der Entwurfsverfasser					
Ersatzneubau Durchlass im Zuge der Kreisstraße K 6245 Buckau - Herzberg, bei km 2.180								
Teil								
Lageplan			Dipl.-Ing. A. Renger					
	Zeichen	Datum			geändert		Maßstab	
aufgenommen					Zeichen		Datum	
bearbeitet	Weise	07/2023					1:250	
gezeichnet	Haesler	07/2023					Bl.-Gr.	Reg.-Nr.
geprüft	Renger	07/2023					297 x 590	1817
							Unterlage	Bl.-Nr.
							3	2
VOIGT Ingenieure GmbH Luckau								
Am Dam 8, 15926 Luckau, Internet: www.vogt-ingenieure.de								
Tel. (0 35 44) 50 23 0, Fax (0 35 44) 20 23 90 E-mail: luckau@vogt-ingenieure.de								