

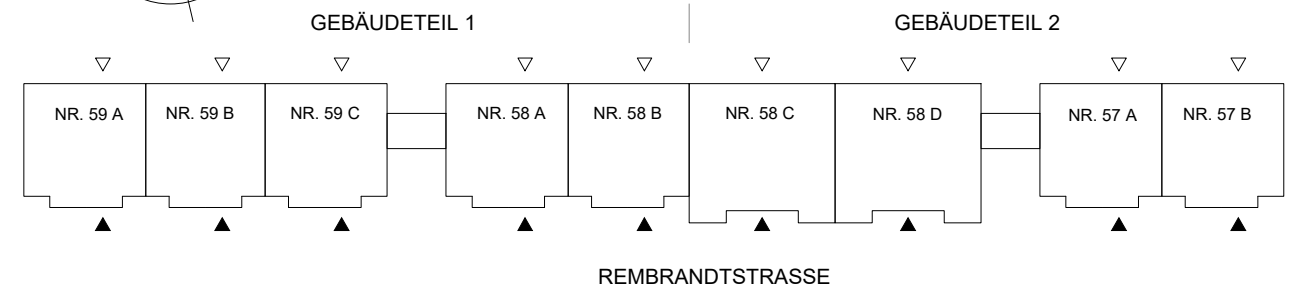
GEBÄUDETEIL I ◀ ▶ GEBÄUDETEIL II



ANSICHT VON WESTEN / GEBÄUDETEIL

-

HNWISSE	PLANUNG BASIEREND AUF TEIL-AUFMASS. VERDECKT LIEGENDE BAUTEILE AUS TYPENUNTERLAGEN ÜBERNOMMEN ODER SCHEMATISCH DARGESTELLT.
1	Die HERSTELLERVORSCHRIFTEN UND PRODUKTHINWEISE SIND ZU BEACHTEN. FÜR ALLE PRODUKT-/MODELLBEZEICHNUNGEN GILT "ODER GLEICHWERTIGER ART"
2	ALLE MAßE SIND VOR DER AUSFÜHRUNG AM BAU ZU PRÜFEN ! ABWEICHUNGEN SIND VOR AUSFÜHRUNG DER ARBEITEN MIT DER BAULEITUNG ZU KLÄREN.
3	PLANUNG NUR GÜLTIG IN VERBINDUNG MIT DEN FACHPLANUNGEN STATIK UND HAUSTECHNIK IN JEWEILS AKTUELLER FASSUNG.
4	ALLE KERENBOHRUNGEN DURCH TRAGENDE BAUTEILE VORBEHALTIG FREIGABE STATIK!

FREIGABE DURCH BAUHERR AM

BAUVORHABEN ANSEIERUNG MEHRFAMILIENHÄUSER WOHNGEBIET REMBRANDTSTR., 15827 BLANKENFELDE - MAHLOW		GEZEICHNET P/BAYE/STRE	
BAUHERR WOBAB mbH KÄTHE-KOLLWITZ-STRASSE 16 15827 BLANKENFELDE - MAHLOW	AUSFÜHRUNGSPLANUNG REMBRANDTSTR. 57 - 59		DATUM 03.02.2026
			GRÖßE DIN A0/A1
PLANUNGSPHASE	ANSICHTEN VON SÜDEN ANSICHT VON OSTEN		MAßSTAB 1 : 100
PLANUNGSGEHALT			PROJEKT-NR. P25-007
		BLATT-NR. RBS - FK01B	