


DETAIL ANSCHLUSS D/K-FENSTER
HORIZONTAL M 1:5

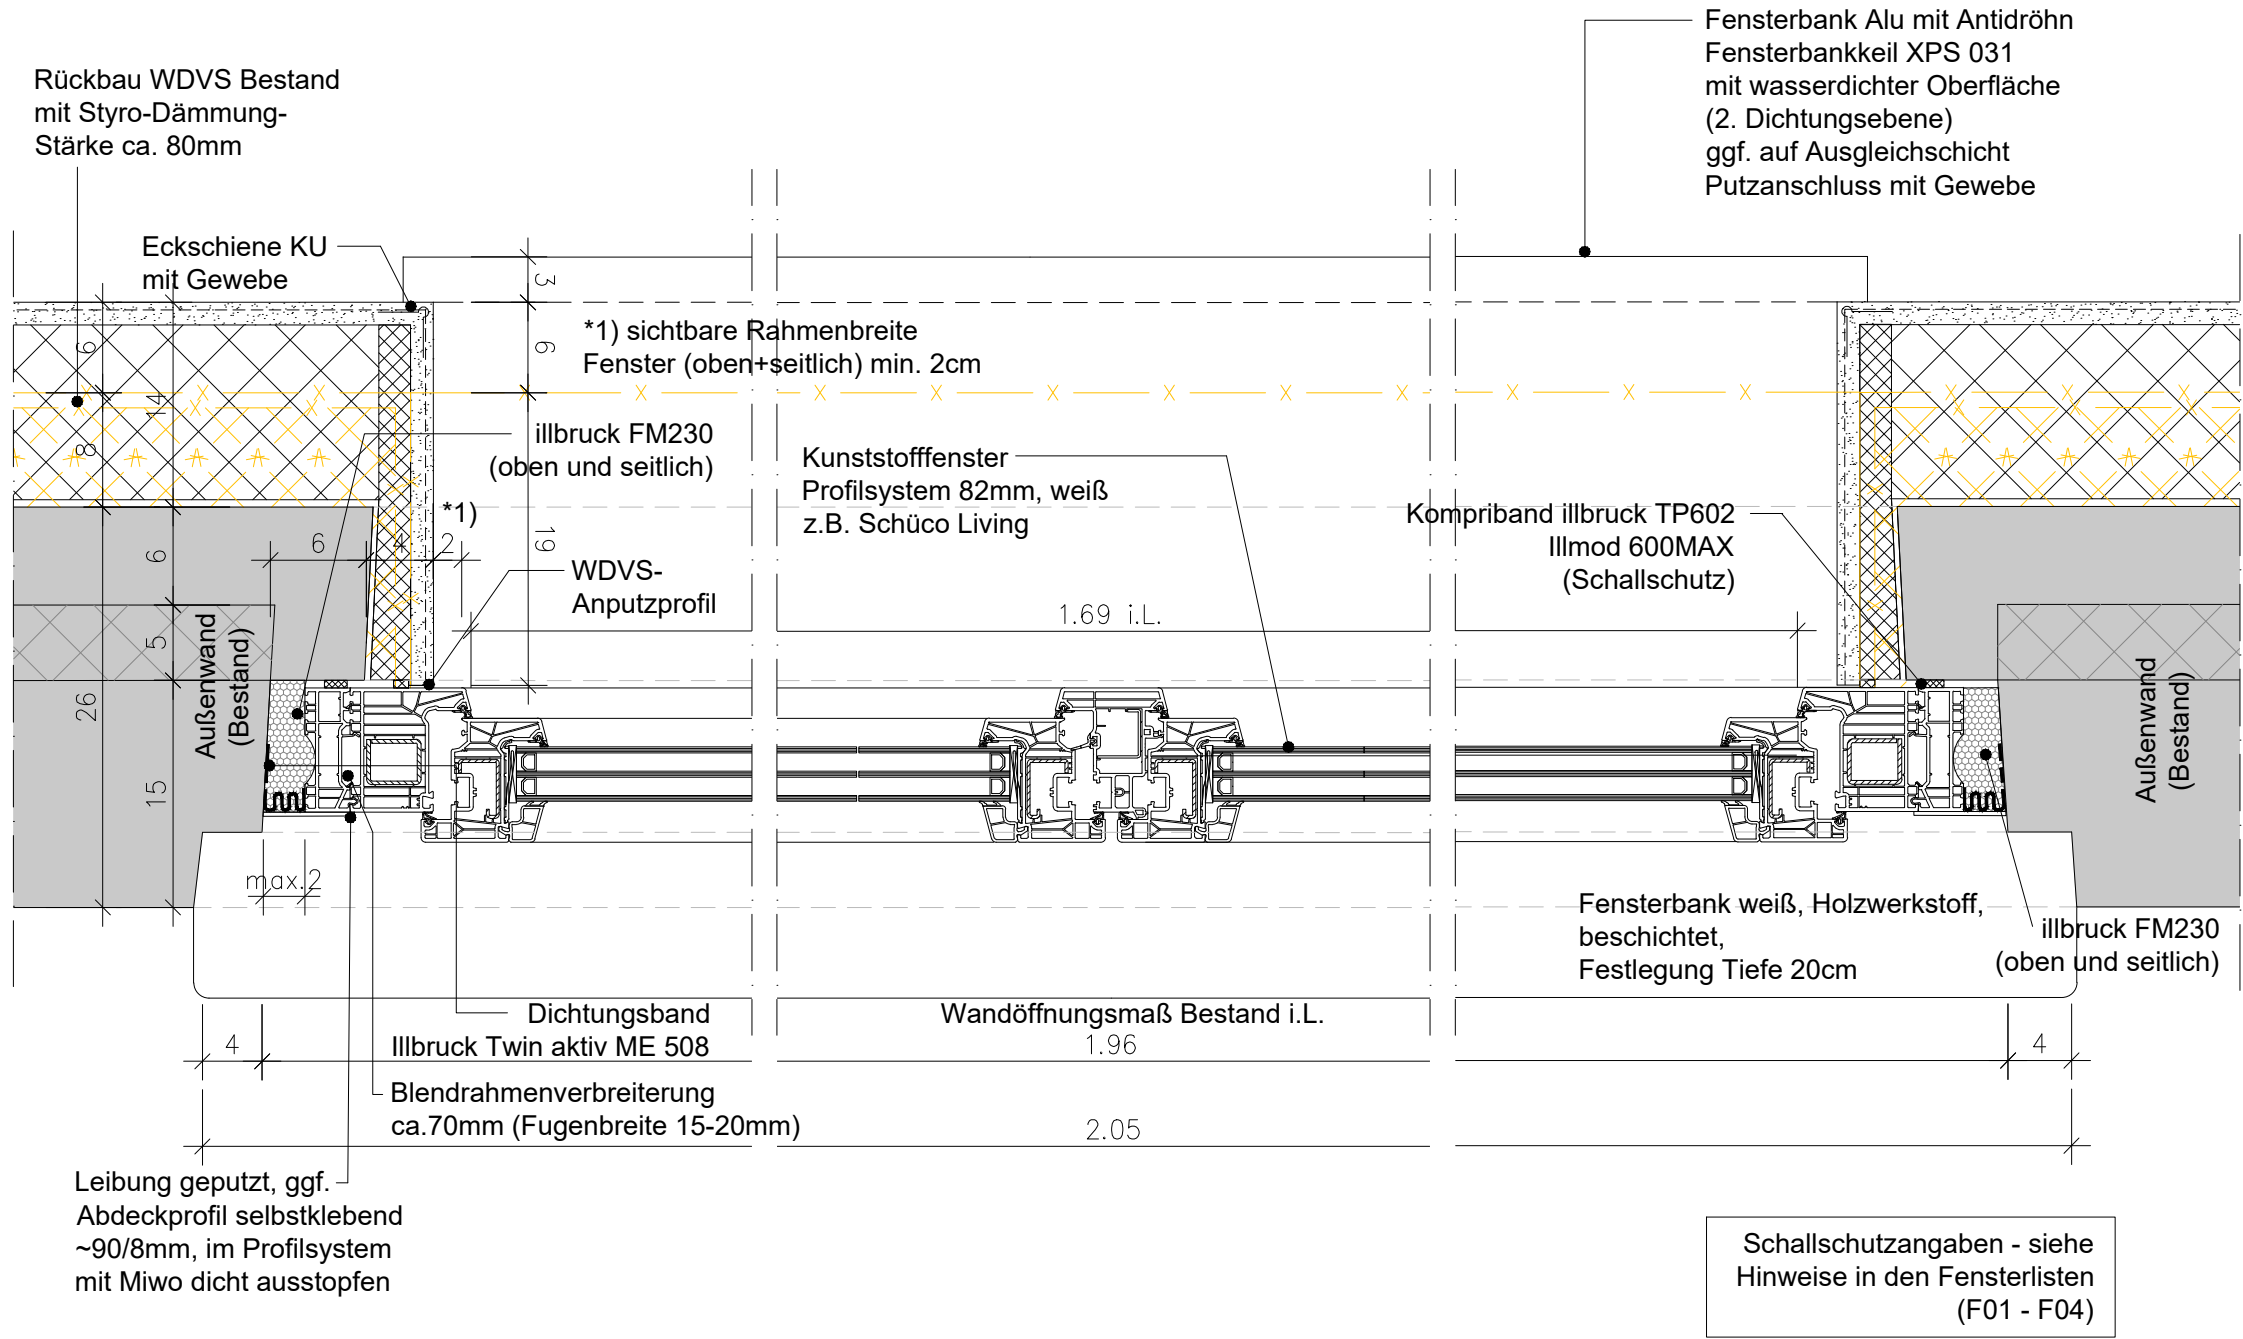

- * PUTZFASSADE organisches WDVS
hier: System *Sto-Therm Classic*
Alle Komponenten im System, nach Herstellerangabe verarbeiten!
- Organischer Oberputz *Stolit*, Struktur Kratzputz 2mm, durchgefärbt HBW ≥ 20, nach Farbkonzept
- vollflächige Armierung *Sto Level Classic + Sto Glasfasergewebe* (Stoßbereiche Panzergewebe)
- 12cm Polystyrol Hartschaumplatte EPS, WLK 032 z.B. *Sto Top Silent*, geklebt und verdübelt (*Sto Levell Uni o. Duo Plus Sto-Thermodübel*)
- Untergrund vorbereiten / reinigen
14cm Gesamtaufbau
- 26cm Außenwand Bestand (inkl. Wetterschale)

- * LEIBUNGSDÄMMUNG
im System und zulassungskonform einsetzen:
- Dämmplatte *Sto-Therm Resol 20mm B2 WLK 022*, Leibung und Sturzbereich (Fensterpositionen beachten)
 - vollflächig verklebt auf gereinigtem und grundiertem Untergrund / Bestand

Einbauhinweise Fenster + Außentüren

RAL-Montage durch zertifizierten AN
Abdichtung der Bauanschlussfugen umlfd.:
raumseitig: luft- und dampfdicht
außen: schlagregendicht und diffusionsoffen
Abdichtung im Herstellersystem (z.B. Illbruck i3 bodentiefe Fenster/ Türen außen mit EPDM-Folie od. glw. Abdichtungsbahnen
Fassadendämmung ist umlfd. auf den Rahmen zu ziehen.

Hinweise zur Vermaßung:

Alle Maße sind am Bau zu prüfen! Abweichungen sind möglich.

Hinweise

Herstellervorschriften und Produkthinweise sind zu beachten. Alle Komponenten sind im System nach Herstellerangabe zu verarbeiten.

Für alle Produkt- / Modellbezeichnungen gilt "oder gleichwertiger Art"

Alle Maße sind am Bau zu prüfen! Abweichungen sind vor Ausführung mit der Bauleitung zu klären.

ALLGEMEINE HINWEISE BLATT A-00 BEACHTEN !

FREIGABE DURCH BAUHERR AM

INDEX	ÄNDERUNGEN	DATUM - BEARB.

PLAFOND

ARCHITEKTEN | INGENIEURE

RIEßERSEESTRAßE 10 | 12527 BERLIN

TEL (030) 37 446 22-0 | FAX (030) 37 446 22-28 | mail@plafond-group.de

BAUVORHABEN:

SCHALLSCHUTZMASSNAHMEN

SANIERUNG MEHRFAMILIENHÄUSER

REMBRANDTSTRASSE 57-59, 15827 BLANKENFELDE - MAHLOW

BAUHERR: WOBAB mbH

KÄTHE-KOLLWITZ-STR. 16, 15831 BLANKENFELDE - MAHLOW

INHALT:

DETAIL STULPFENSTER HORIZONTAL

GEZ. sstre	DATUM 21.01.2026	BLATT-NR. D-02
MAßSTAB 1 : 5	PROJEKT-NR. P25-007	