DETAIL HAUSEINGANGSTÜR M 1:5

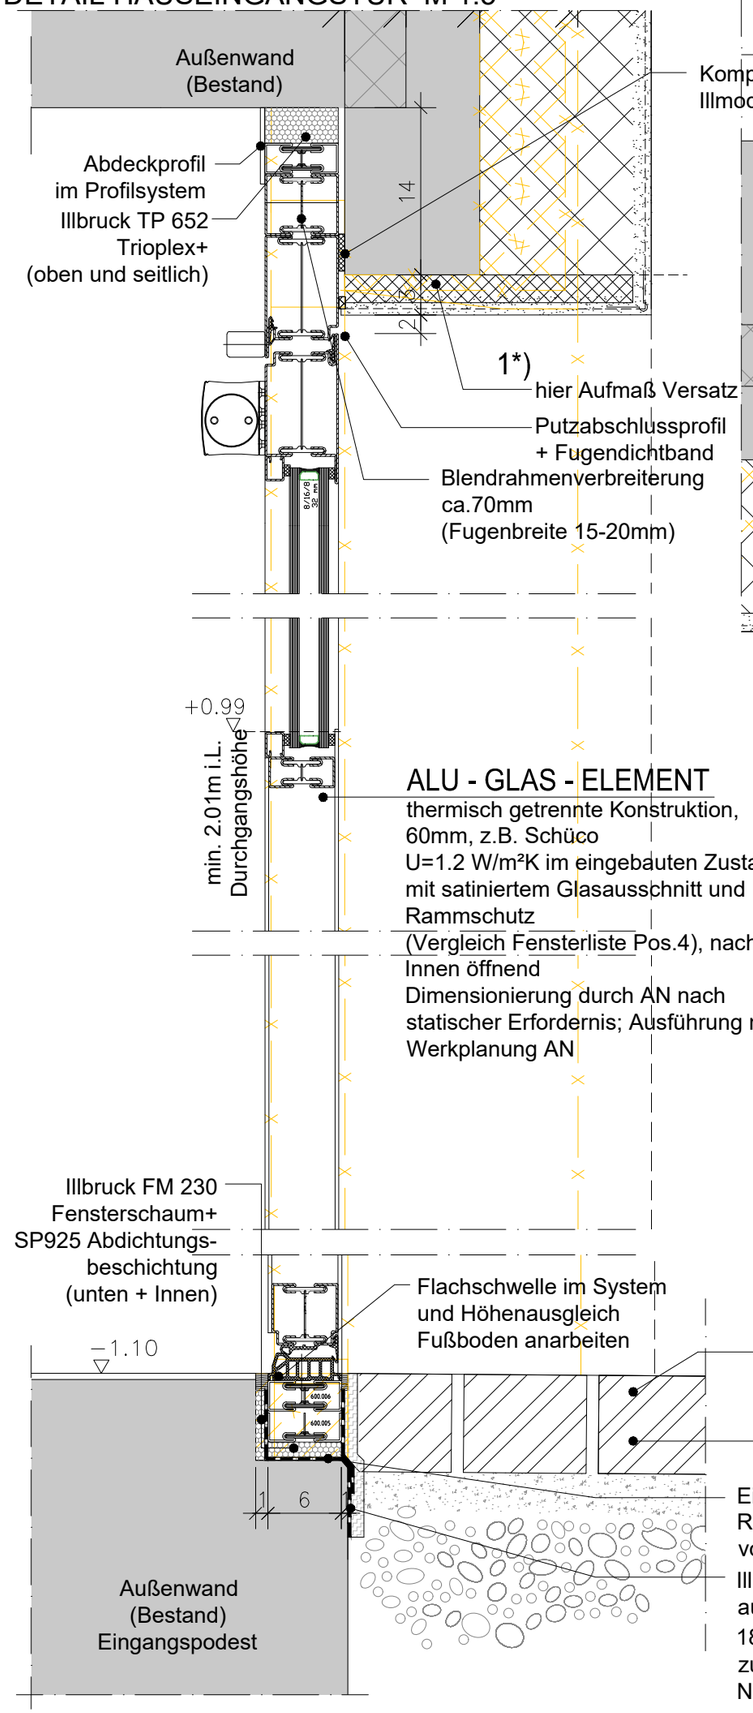

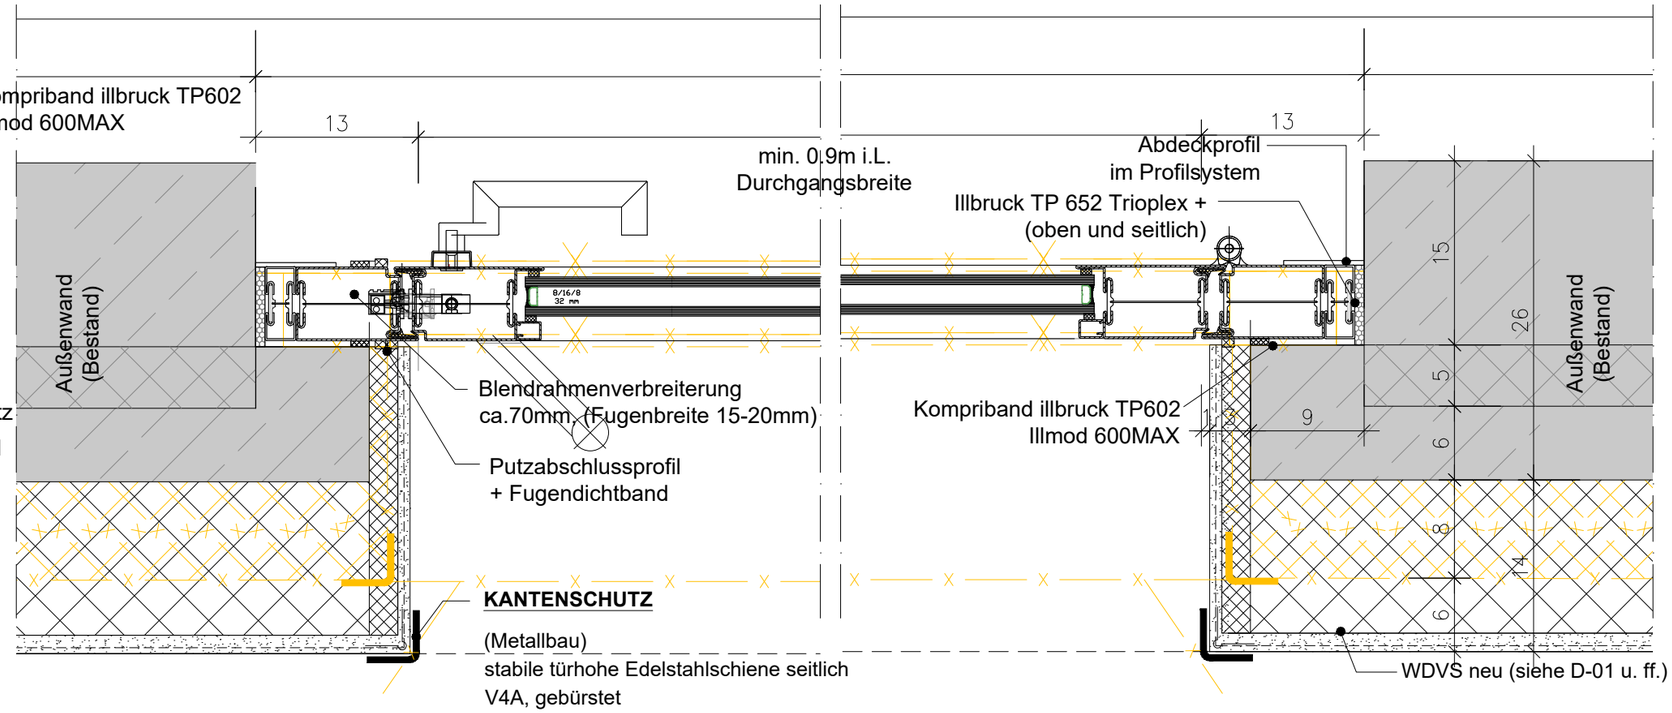

* PUTZFASSADE organisches WDVS
hier: System *Sto-Therm Classic*
Alle Komponenten im System, nach Herstellerangabe verarbeiten!
- Organischer Oberputz *Stolit*, Struktur Kratzputz 2mm, durchgefärbt HBW ≥ 20, nach Farbkonzept
- vollflächige Armierung *Sto Level Classic* + *Sto Glasfasergewebe* (Stoßbereiche Panzergewebe)
- 12cm Polystyrol Hartschaumplatte EPS, WLG 032 z.B. Sto Top Silent ,geklebt und verdübelt *(Sto Levell Uni o. Duo Plus Sto-Thermodübel)*
- Untergrund vorbereiten / reinigen

14cm Gesamtaufbau
- 26cm Außenwand Bestand (inkl.Wetterschale)

* LEIBUNGSDÄMMUNG
im System und zulassungskonform einsetzen:

- Dämmplatte Sto-Therm Resol 20mm B2 WLG 022, Laibung und Sturzbereich (Fensterpositionen beachten)
- vollflächig verklebt auf gereinigtem und grundiertem Untergrund / Bestand

vorhandenen Fußabstreifer wieder einbauen oder erneuern

Außenanlagen aufnehmen und nach erfolgtem Einbau wieder herstellen

Eingangstür mit Fußbodeneinstand Rückschnitt Bestand falls kein FB.-Einstand vorhanden

Illbruck ME 220 (1.2mm)EPDM-Folie außen und innen (Abdichtung gem DIN 18531) Abdichtung min. 10cm Überlappung zur Altabdichtung herstellen
Noppenbahn als Schutzschicht

HAUSTÜR AN TREPPE SIEHE DETAIL D-12/D-13

Einbauhinweise Fenster + Außentüren

RAL-Montage durch zertifizierten AN
Abdichtung der Bauanschlussfugen umlfd.:
raumseitig: luft- und dampfdicht
außen:schlagregendicht und diffusionsoffen
Abdichtung im Herstellersystem (z.B. Illbruck i3 bodentiefe Fenster/ Türen außen mit EPDM-Folie od.glw. Abdichtungsbahnen Fassadendämmung ist umlfd. auf den Rahmen zu ziehen.

Hinweise zur Vermaßung:
Alle Maße sind am Bau zu prüfen! Abweichungen sind möglich.

Hinweise
Herstellervorschriften und Produkthinweise sind zu beachten. Alle Komponenten sind im System nach Herstellerangabe zu verarbeiten.
Für alle Produkt- / Modellbezeichnungen gilt "oder gleichwertiger Art"
Alle Masze sind am Bau zu prüfen! Abweichungen sind vor Ausführung mit der Bauleitung zu klären.

ALLGEMEINE HINWEISE BLATT A-00 BEACHTEN !

FREIGABE DURCH BAUHERR AM .....

INDEX	ÄNDERUNGEN	DATUM - BEARB.

PLAFOND
ARCHITEKTEN I INGENIEURE
RIEßERSEESTRAßE 10 | 12527 BERLIN
TEL (030) 37 446 22-0 | FAX (030) 37 446 22-28 | mail@plafond-group.de

BAUVORHABEN:
SCHALLSCHUTZMASSNAHMEN
SANIERUNG MEHRFAMILIENHÄUSER
REMBRANDTSTRAßE 57-59, 15827 BLANKENFELDE - MAHLOW

BAUHERR: WOBAB mbH
KÄTHE-KOLLWITZ-STR. 16, 15831 BLANKENFELDE - MAHLOW

INHALT:
DETAIL HAUSEINGANSGTÜR
REMBRANDTSTRAßE (Nordseite)

GEZ.	DATUM	BLATT-NR.
sstre	21.01.2026	D-08
MAßSTAB 1 : 5	PROJEKT-NR. P25-007	