
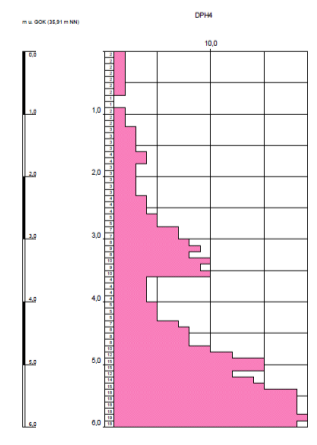
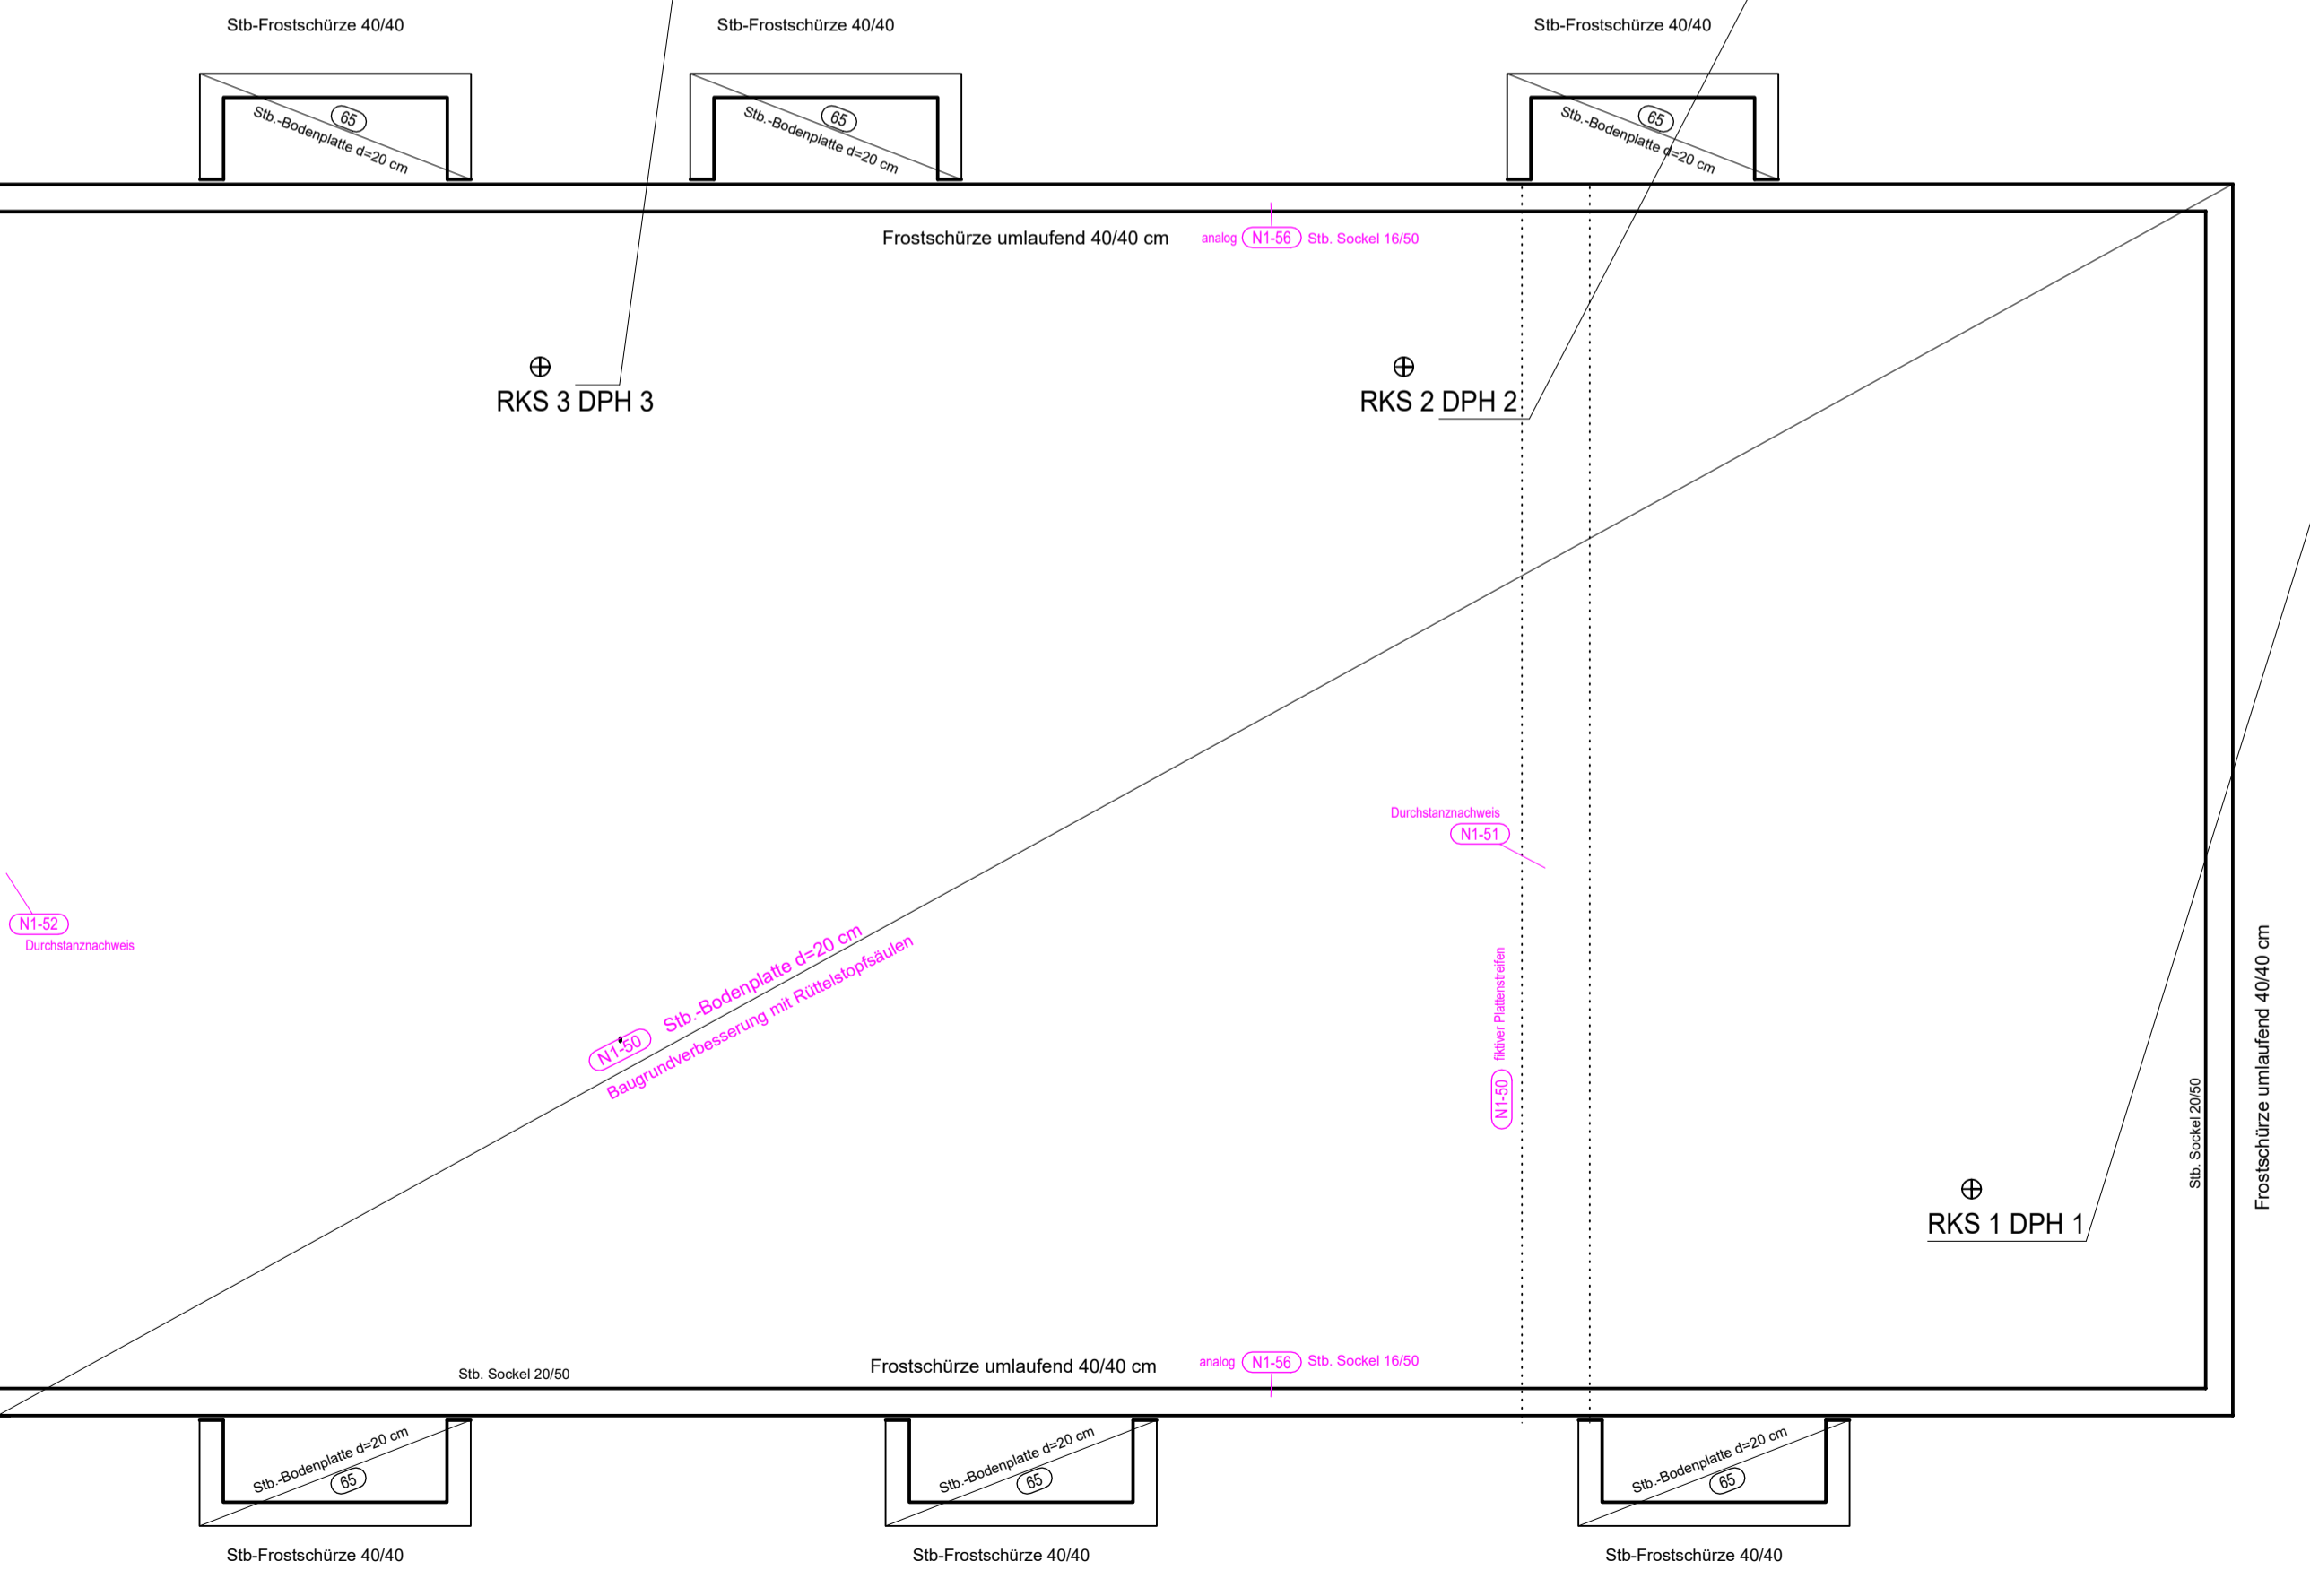
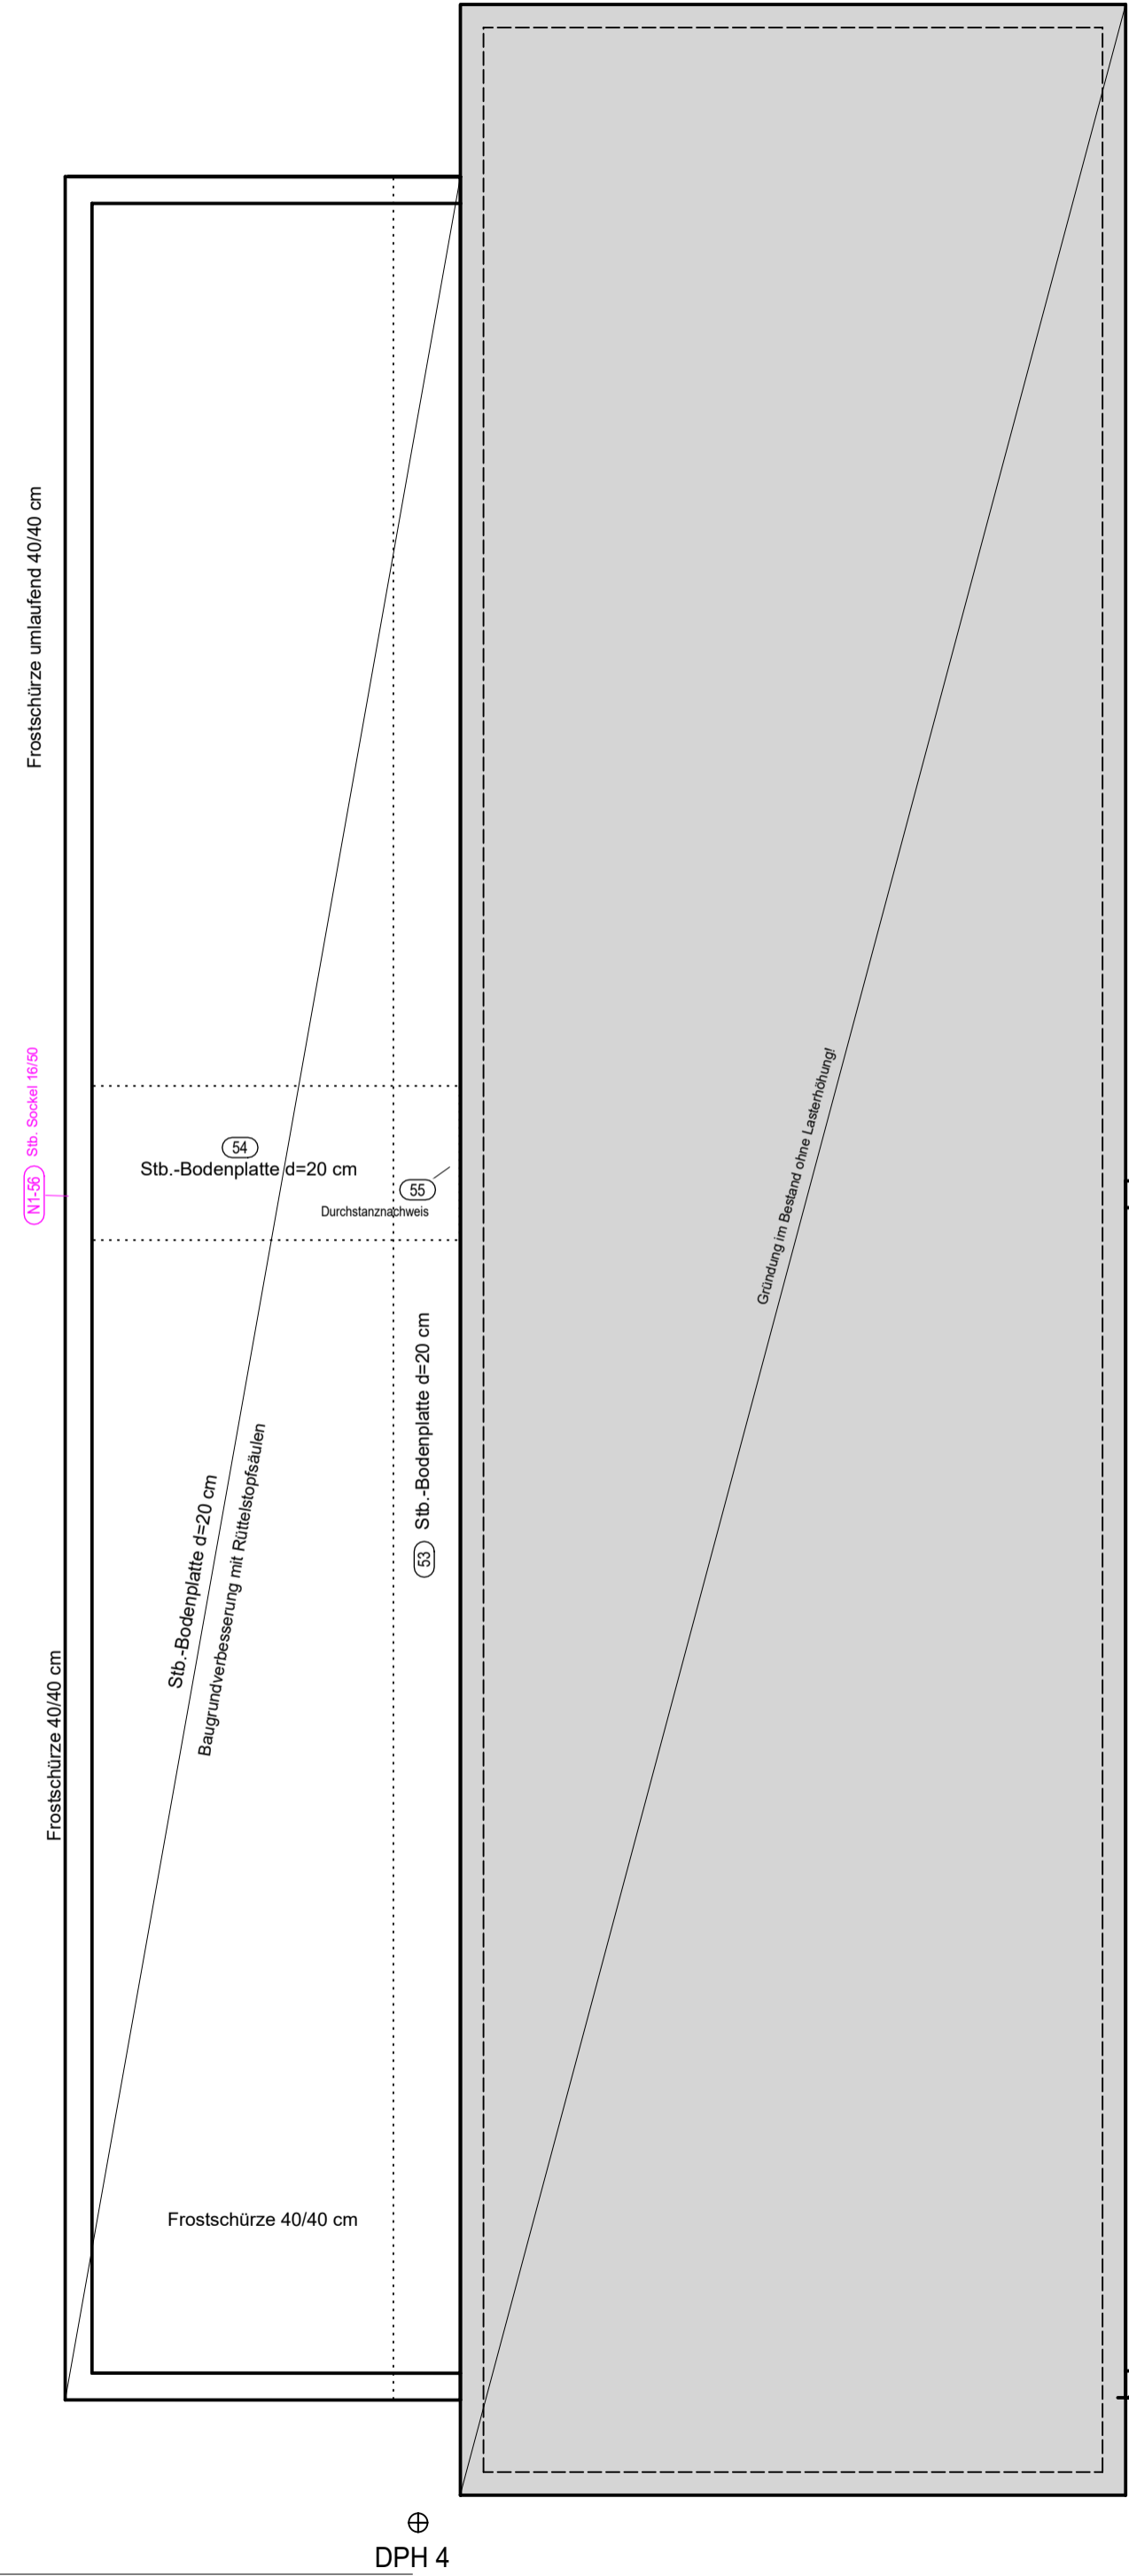


Angaben zum Baugrund auszugweise Gutachten WILAB.

**Straßenbau- und Baustoffprüfung**  
WILAB

**Geotechnischer Katasterangehörigkeit**  
 Ingenieurbüro / Stelle: am Bau und Geotechnik  
 Fachbereich: Baugrundbau  
 Projektleiter: Dipl.-Ing. G. Köhnel  
 Auftrag: 1. Baugrunduntersuchung und Gründungsberechnung  
 Bereich: 1. Bauwesen / Straßenbau  
 Feldzeichen-Nr.: 26 176 8310  
 Geotechnische Kategorie: 10.3.1-10.3.2  
 Plan: 1. Baugrunduntersuchung  
 Auftraggeber: 17800 001  
 Baubeginn: 1. Sep. 2023  
 Bezeichnung: 1. Dgpl.-Bsp. 070-Fußball-Kolleg

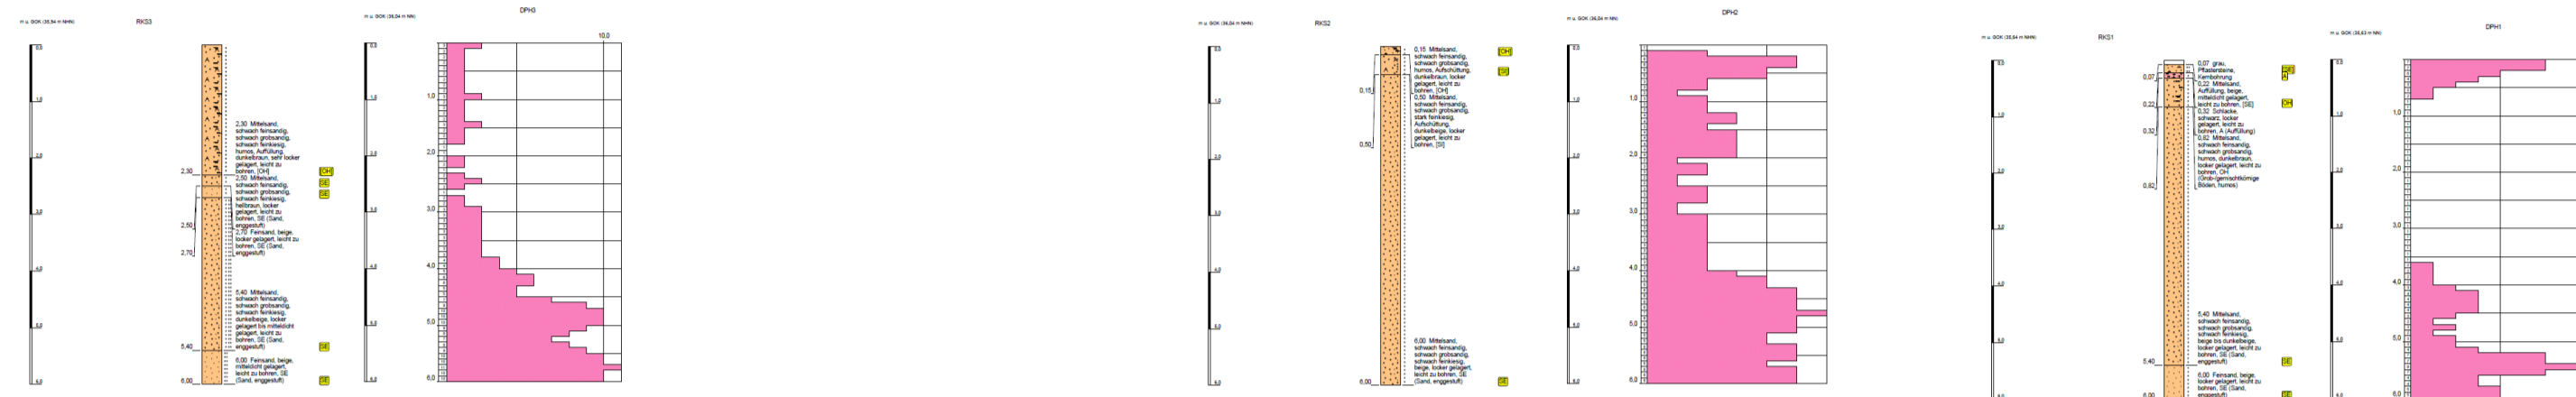

Datum	04.07.2025	Gez.	Ninnemann	Index	a	Betr.	1. Nachtrag Auflastung Retentionsdach GB D und Änderung Außenwandstärke
<b>ÄNDERUNGEN</b>							
Planungsphase:	<b>GENEHMIGUNGSPLANUNG Tragwerk</b>						
Objekt:	<b>Westendstadion</b> Neubau Funktionsgebäude und Hüllensanierung Kegelbahn Heegermühler Straße - 16225 Eberswalde						
Tragwerksplanung:	Ingenieurbüro für Bauplanung GmbH Eberswalde Brunnenstraße 4 16225 Eberswalde Telefon 03334 203 - 0 Telefax 03334 203 - 111 E-Mail: sekretariat@ibe-eberswalde.de Internet: www.ibe-eberswalde.de			Entwurfsverfasser: Architektin G. Köhnel M. Sc. Ingenieurbüro für Bauplanung GmbH Eberswalde Brunnenstraße 4 16225 Eberswalde			
Bauherr: Stadt Eberswalde Amt für Hochbau und Gebäudewirtschaft Breite Straße 41-44 16225 Eberswalde			Dipl.-Ing. Uwe Grohs				
Planbezeichnung:	<b>Positionsplan</b>			Objekt-Nr.:		610 405	
			Datum:		August 2023		
Bearbeiter:				Maßstab:		1 : 100	
Dipl.-Ing. Ch. Ninnemann			Blatt-Nr.:		P3		Index: a