Lageplan Baustelleneinrichtung, M 1 : 100

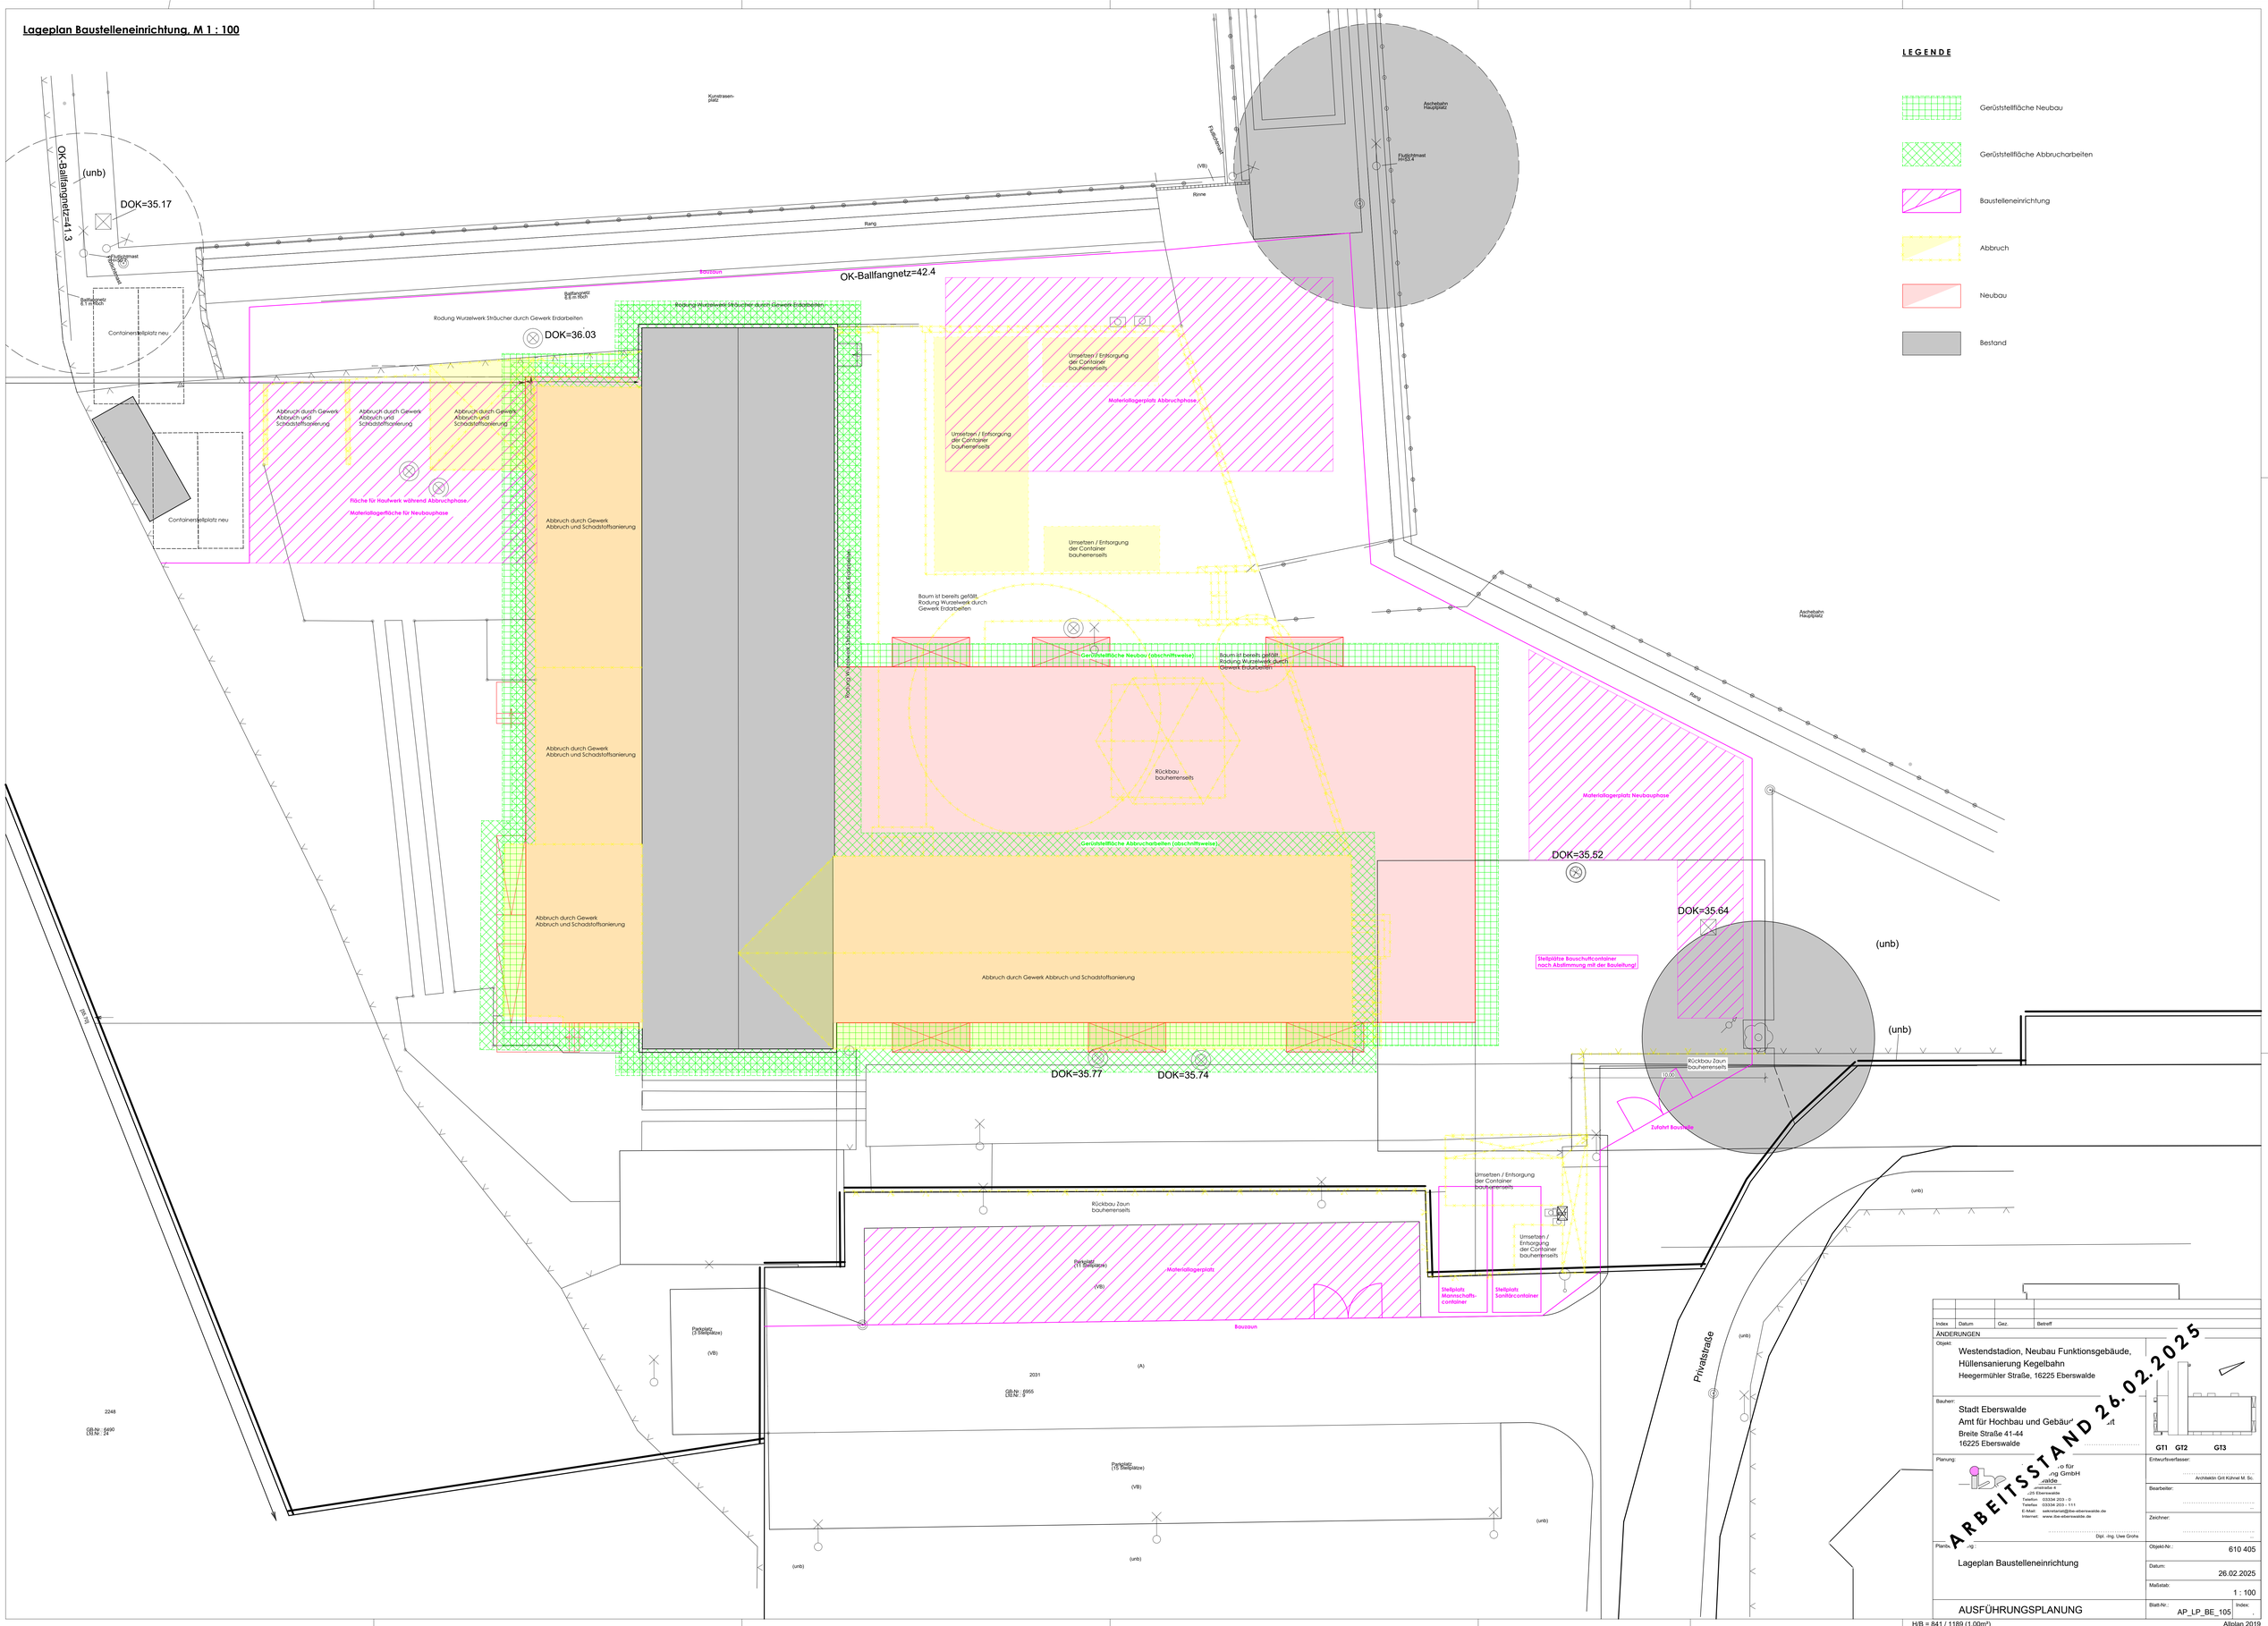

Index	Datum	Gez.	Betreff
ÄNDERUNGEN			

Objekt:
Westendstadion, Neubau Funktionsgebäude, Hüllensanierung Kegelbahn
Heegermühler Straße, 16225 Eberswalde

Bauherr:
Stadt Eberswalde
Amt für Hochbau und Gebäu[illegible]
Breite Straße 41-44
16225 Eberswalde

GT1 GT2 GT3

Planung:
[illegible]o für
[illegible]ng GmbH
[illegible]alde
[illegible]ernstraße 4
[illegible]25 Eberswalde
Telefon: 03334 203 - 0
Telefax: 03334 203 - 111
E-Mail: sekretariat@ibe-eberswalde.de
Internet: www.ibe-eberswalde.de
Dipl. -Ing. Uwe Grohs

ARBEITSSTAND 26.02.2025

Entwurfsverfasser: Architektin Grit Kühnel M. Sc.
Bearbeiter:
Zeichner:

Plans[illegible]ng.:
Lageplan Baustelleneinrichtung

Objekt-Nr.: 610 405
Datum: 26.02.2025
Maßstab: 1 : 100

AUSFÜHRUNGSPLANUNG
Blatt-Nr.: AP_LP_BE_105
Index: -

H/B = 841 / 1189 (1.00m²)
Allplan 2019