





**Bauteilkatalog**

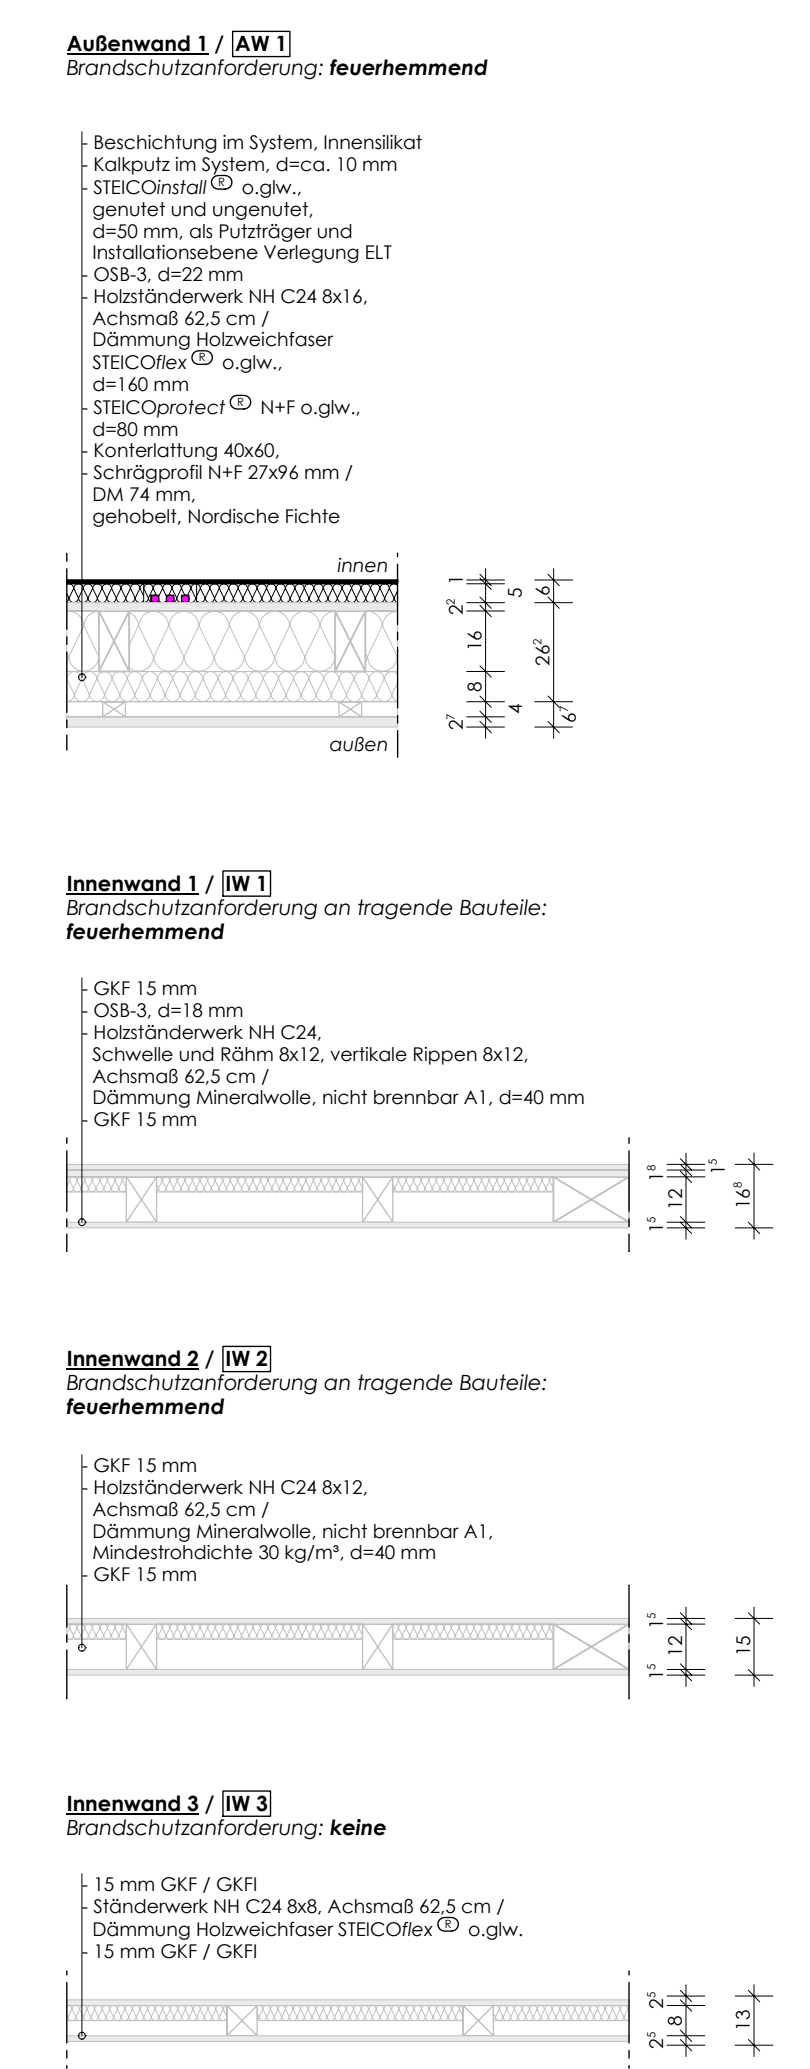

**Legende**

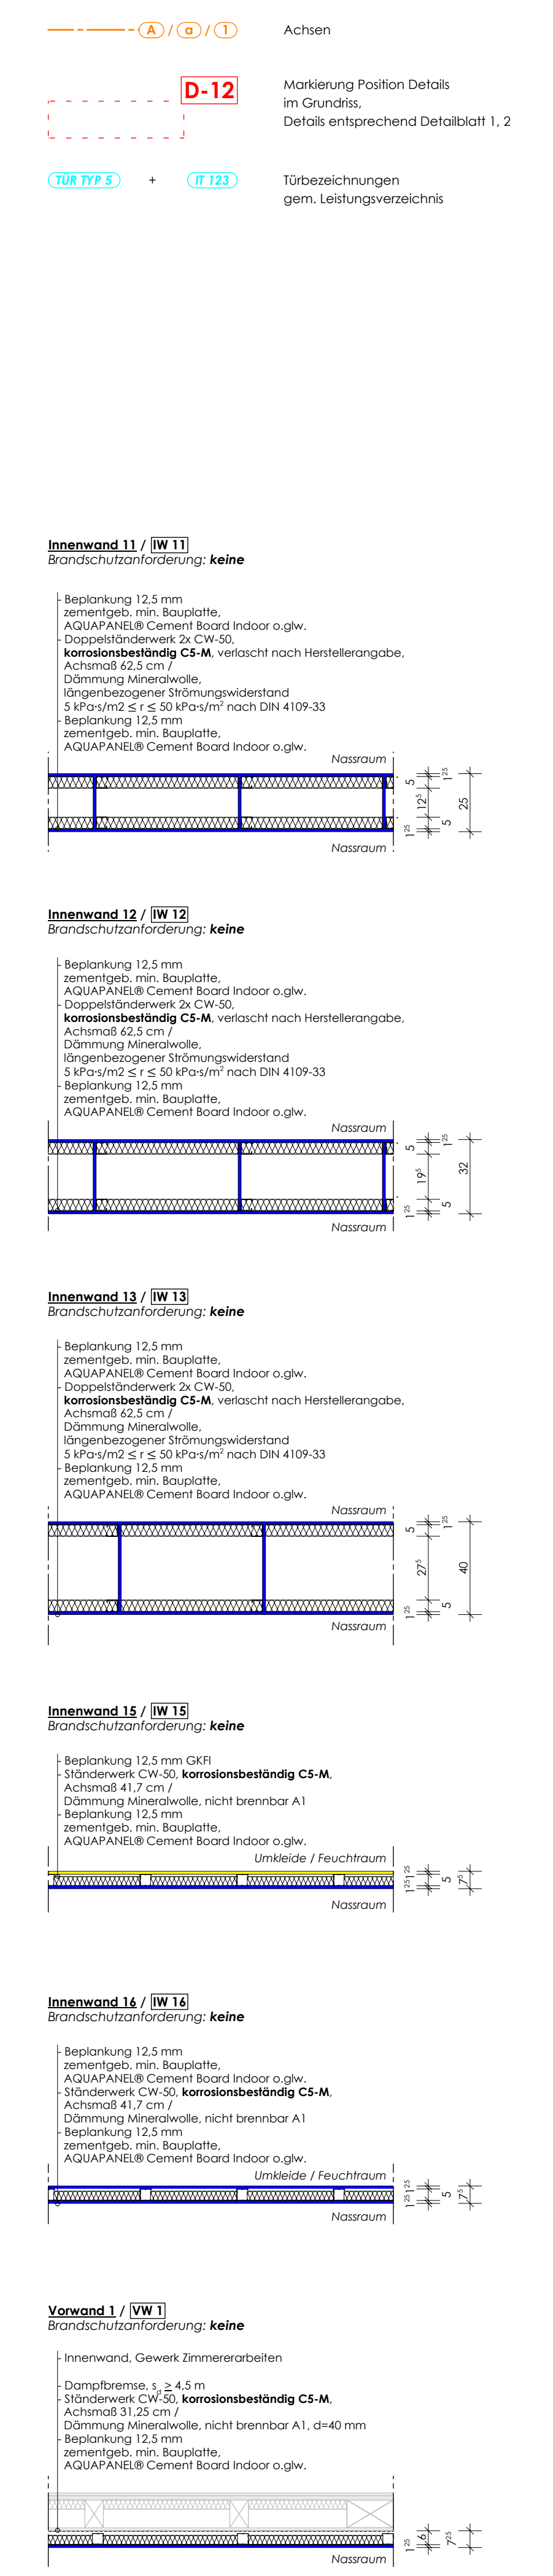

**BELEGDETAILS Trockenbau**

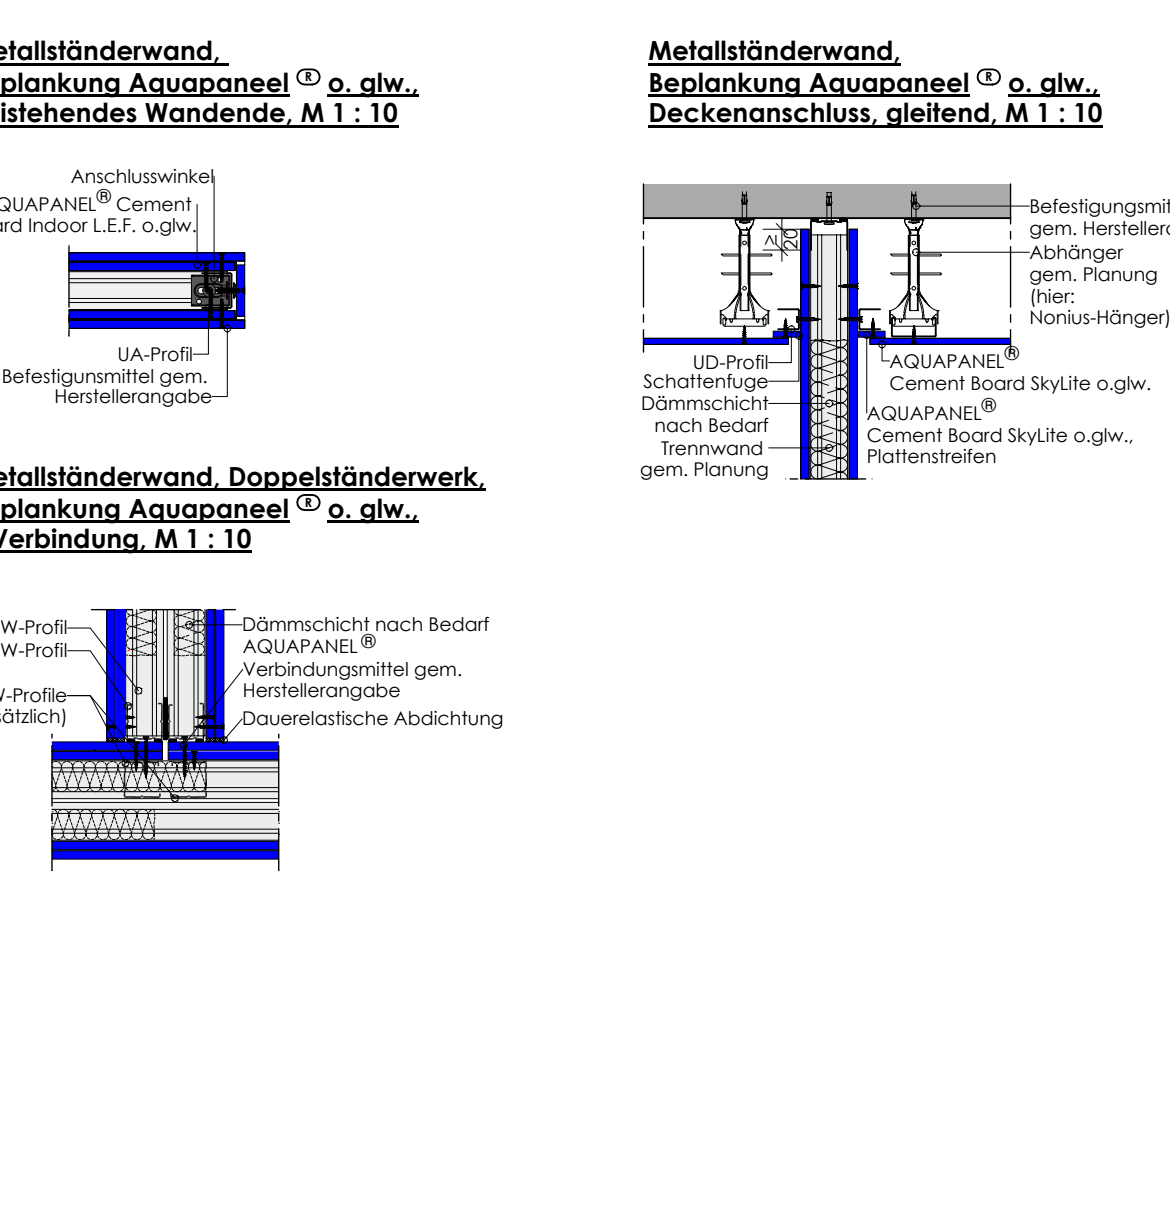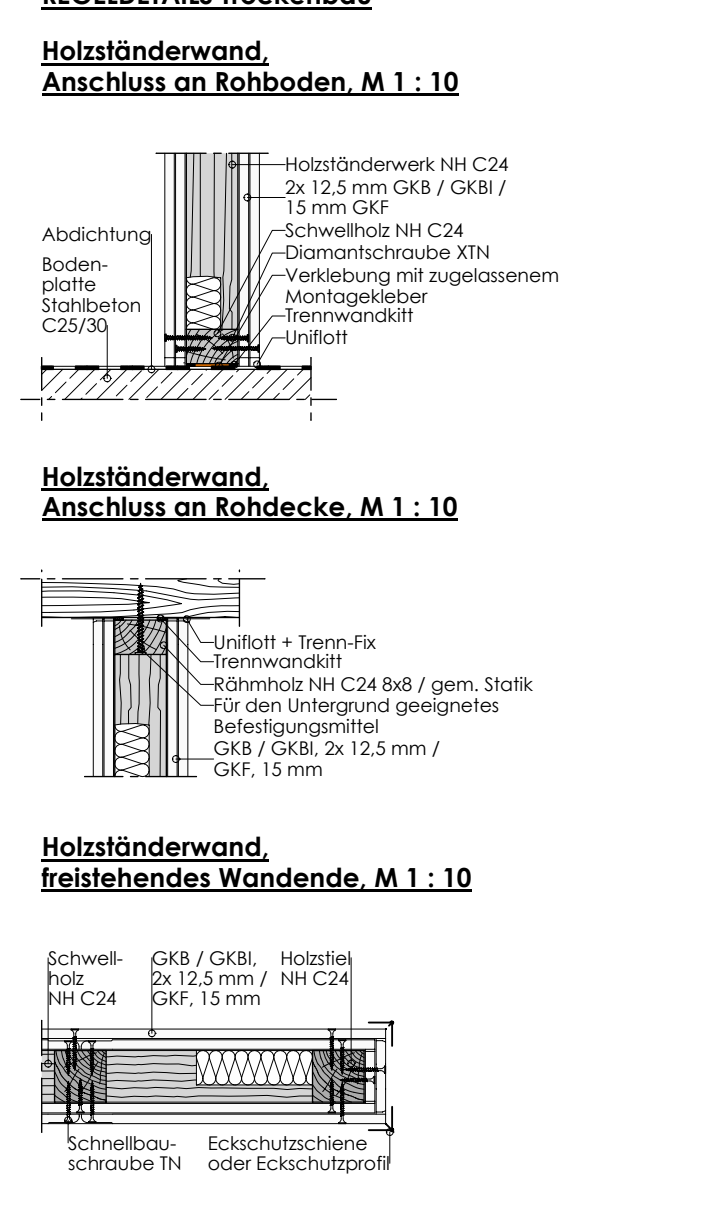

**zugehörige Pläne:**

AP\_EG\_GT3\_Detailblatt 01  
AP\_EG\_GT3\_Detailblatt 02

Alle Maße sind vor Ausführung am Bau zu prüfen!  
Sämtliche Unterrichtungen sind umgehend mit der Bauüberwachung zu klären.  
Angewandte Öffnungsmaße sind Rohbaumaße.

Die Türöffnungen in Wänden mit Brandschutzanforderungen sind allseitig mit GKF 15 mm zu bekleiden.  
Dies ist beim Anlegen der Rohbauöffnungen / Holztänderwand zu beachten!

Wand- und Deckenschlüsse Trockenbau sind als geeignete Anschlüsse herzustellen!

OK FFB ± 0,00 m (Gebäudeteil 3) ± 35,69 m ü. DHHN 2016

Index	Datum	Gez.	Betref.
ÄNDERUNGEN			
Westendstadion, Neubau Funktionsgebäude, Hüllensanierung Kegelbahn, Heegmühler Straße, 16225 Eberswalde			
Bauherr:	Stadt Eberswalde Amt für Hochbau und Gebäu...		
Planung:	...		
Objekt-Nr.:	610 405		
Datum:	17.07.2024		
Maßstab:	1 : 50, 1 : 20, 1 : 10		
AUSFÜHRUNGSPLANUNG			