Anlage 3- Grundriss OG

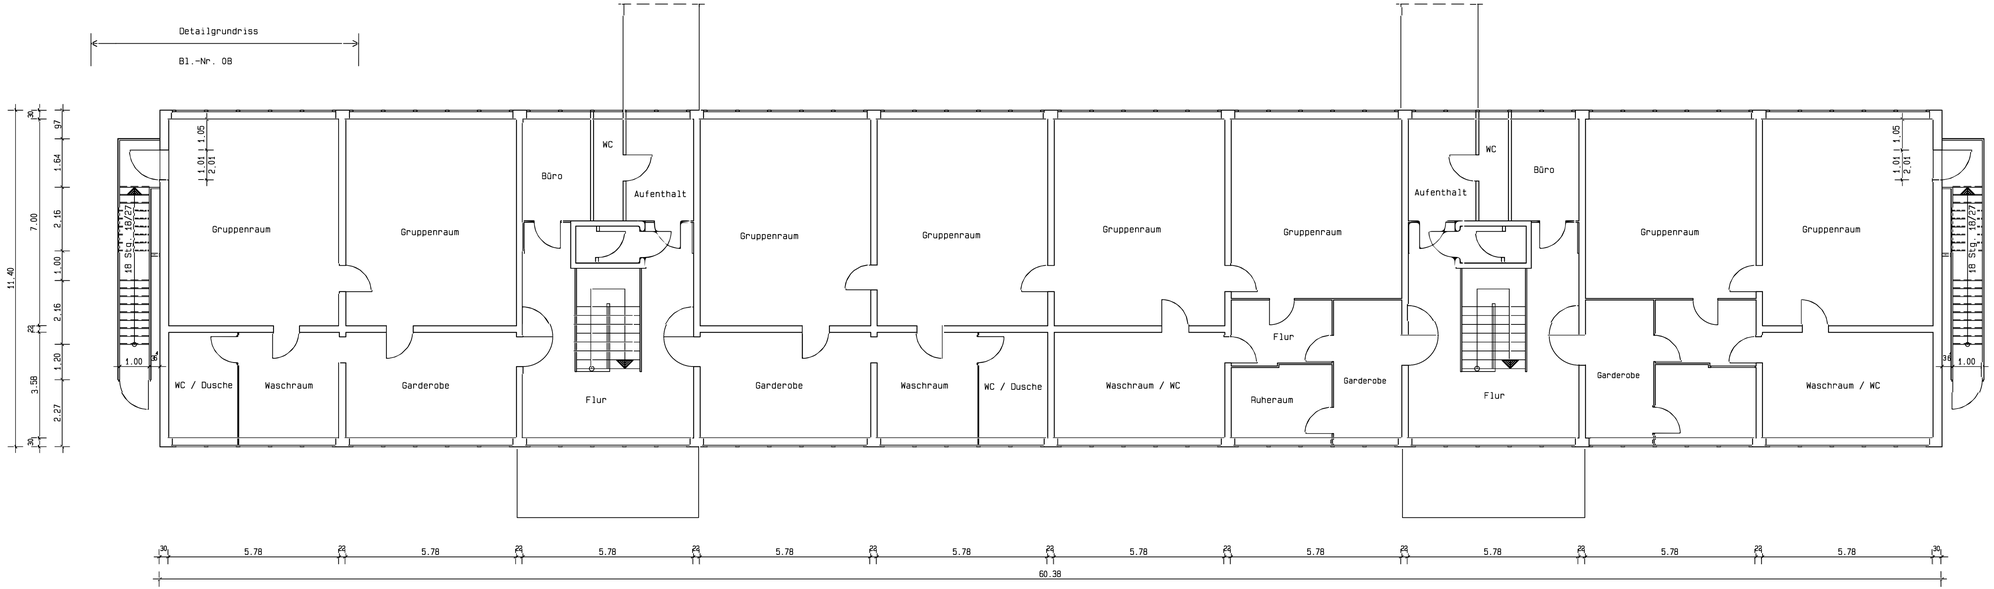

Abbruch

Neubau

Unterschrift Bauherr: _____

[redacted]

Bauvorhaben:	Kita "Kinderland" -Anbau von Rettungstreppen- Robert-Koch-Str. 13	Darstellung:	GRUNDRISS OBERGESCHOSS
Bauherr:	Stadt Eberswalde, Bauamt Dr.-Zinn-Weg 18 16225 Eberswalde	Phase:	GENEHMIGUNGSPLANUNG
[redacted]		Datum: 21.07.2003	Maßstab: 1 : 100
			Blatt-Nr.: 07