


Märkische Heimat

WIE: 600

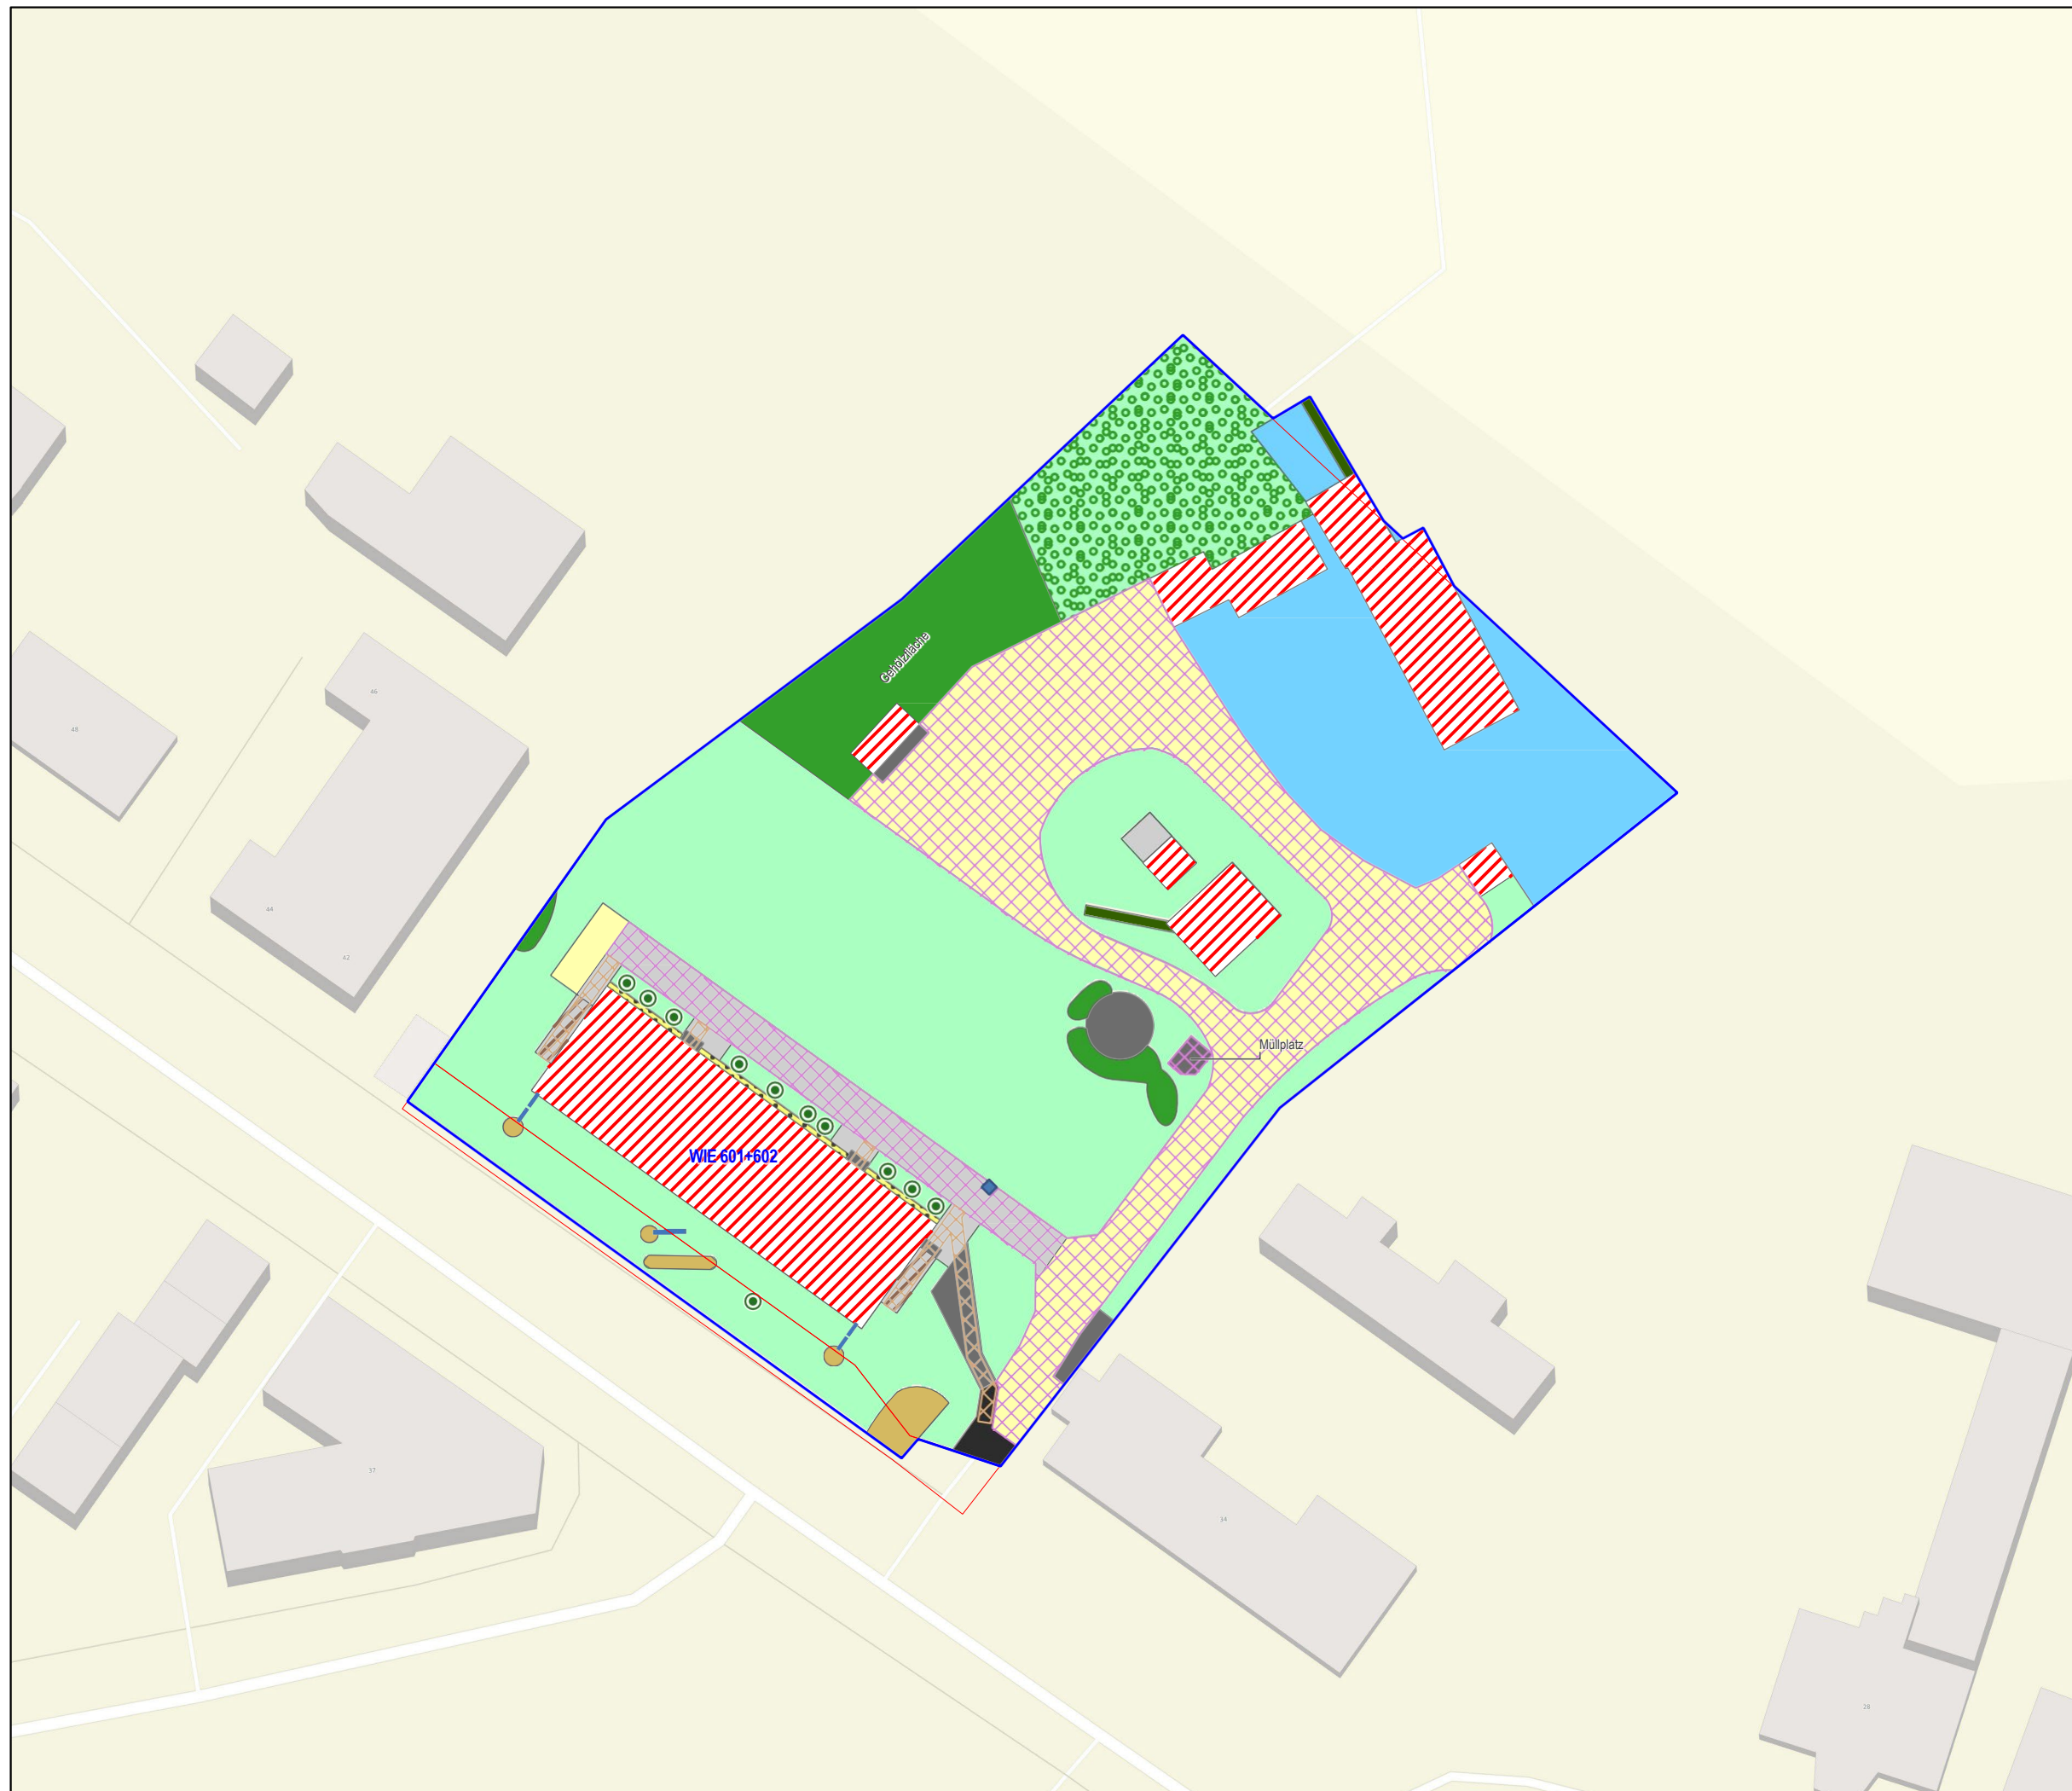

	Asphaltflächen	14 m²
	Betonflächen	66 m²
	Bodendecker	29 m²
	Gebäude	570 m²
	Hecken	11 m²
	Kellerabgänge	16 m²
	Mietergärten	516 m²
	Pflaster-/ Platten	159 m²
	Rasen	1.580 m²
	Strauchflächen	234 m²
	Traufen	11 m²
	wassergeb. Flächen	751 m²
	Wiese	275 m²
	Winterdienst, 1m breit	39 m²
	Winterdienst, flächig	865 m²
	Rinnen	6 m
	Abläufe	1 Stck.
	Solitärsträucher	11 Stck.

Gesamtfläche des Objekts: 4.233 m²

1:500



 Objektgrenze

 Flurstückgrenze

12.01.2026

Hintergrund: © OpenStreetMap contributors