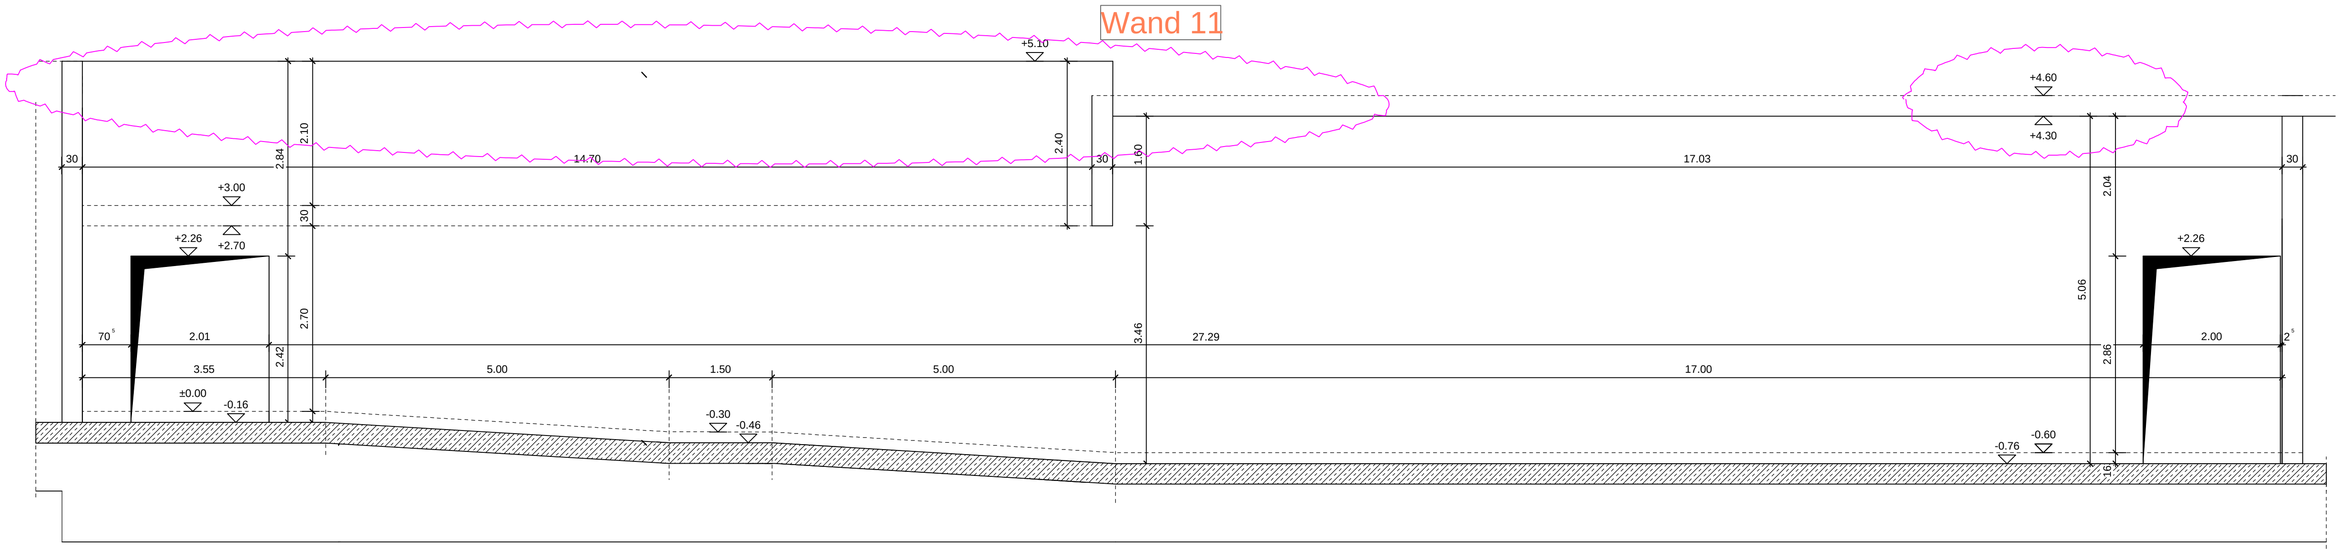

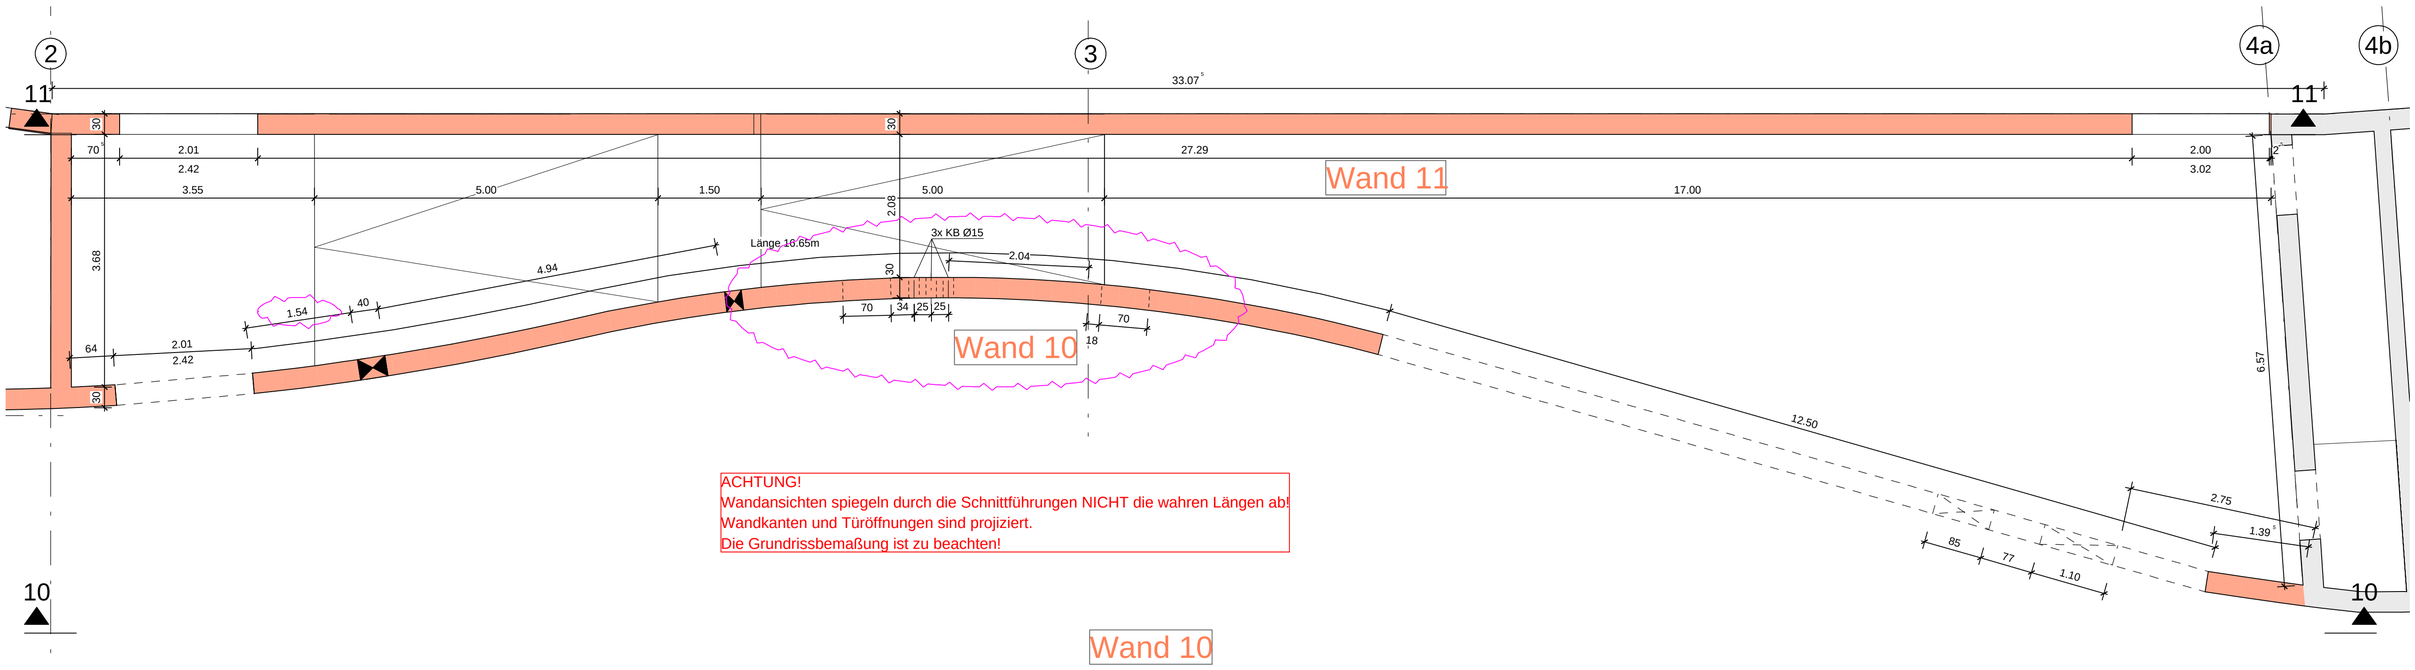

ACHTUNG!
Wandansichten spiegeln durch die Schnittführungen NICHT die wahren Längen ab!
Wandkanten und Türöffnungen sind projiziert.
Die Grundrissbemaßung ist zu beachten!

Wand 10

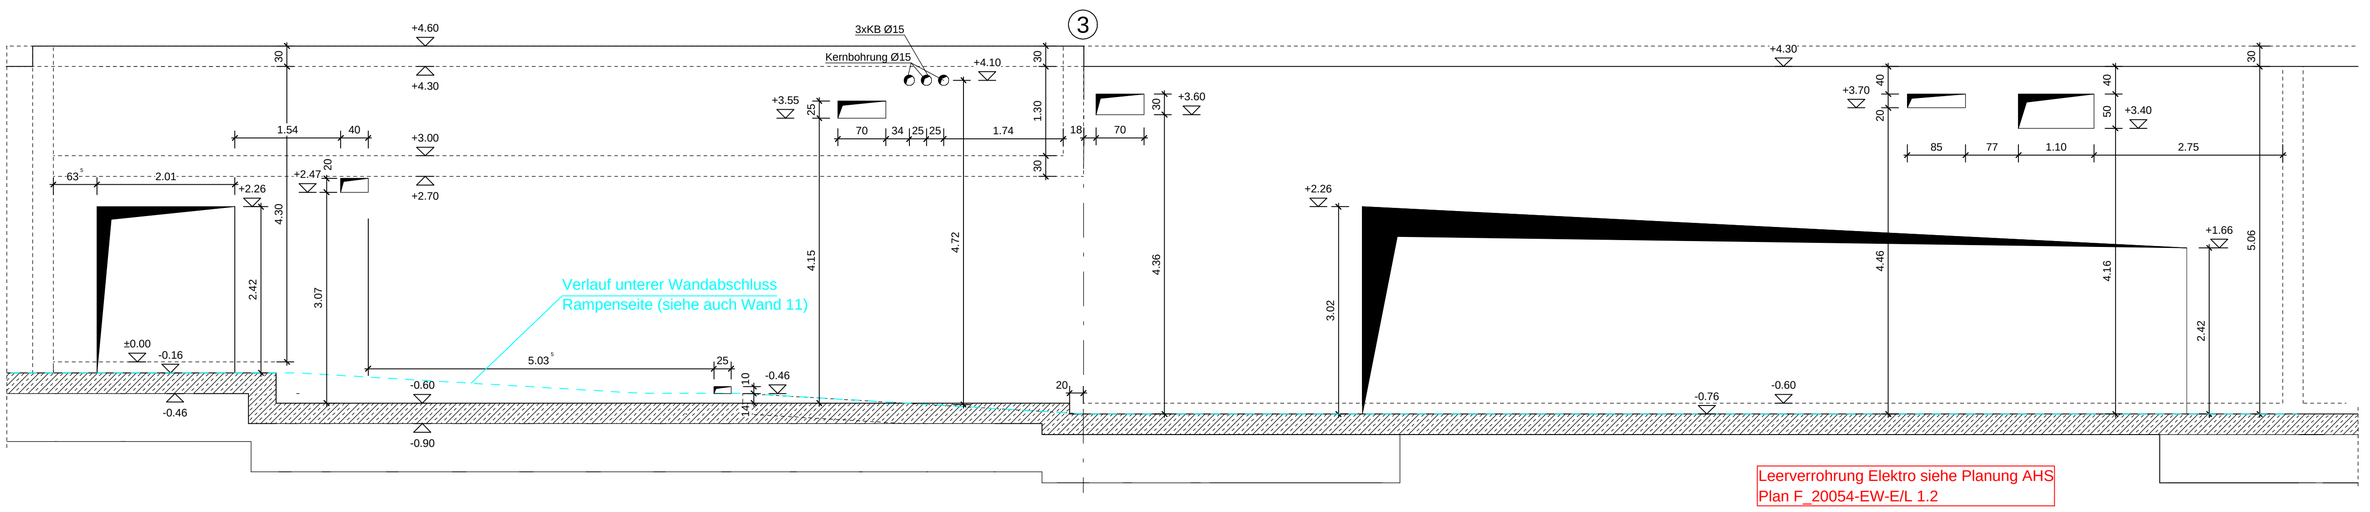

Leerverrohrung Elektro siehe Planung AHS
Plan F_20054-EW-E/L 1.2

Übersicht M 1:200

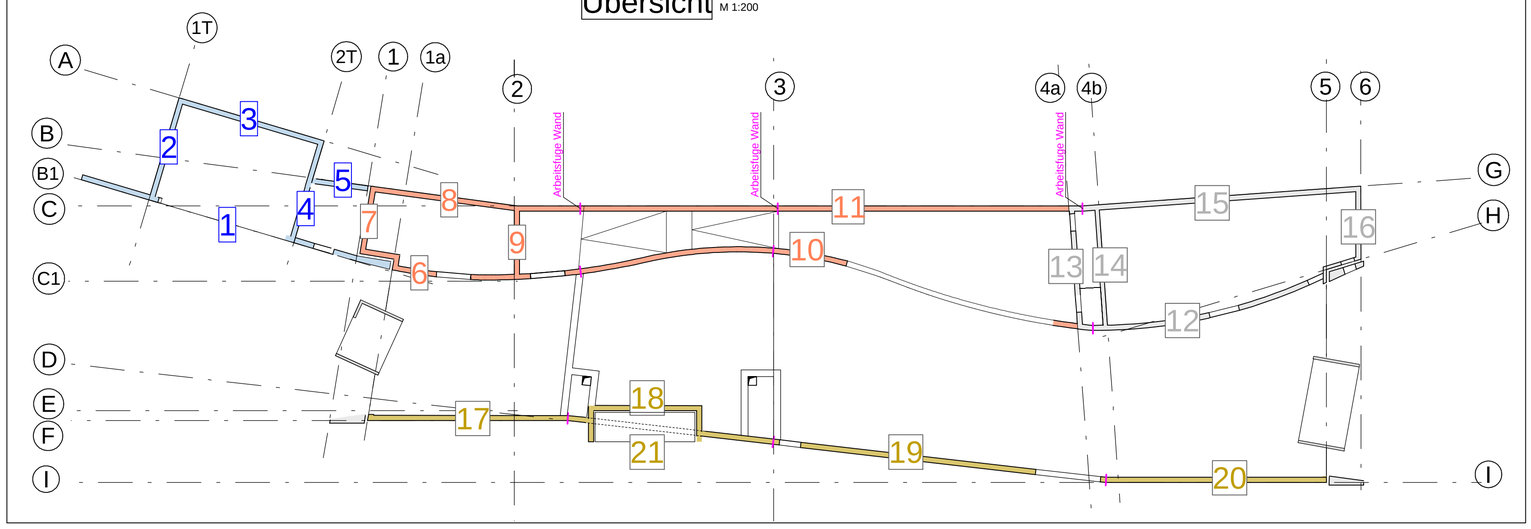

INDEX	ÄNDERUNG	DATUM
c	Attika Wand 11, Ergänz. Darstell. Öffn. Wand 10	18.07.25
b	Öffnungen Wand 10	05.05.25
a	Wand 11 Fensterhöhe an Achse 4a	20.03.25

Objektplaner:
P. Jähne
Ingenieurbüro GmbH
Bahnhofstraße 76, 03046 Cottbus
Telefon 0355 38048-0
Telefax 0355 38048-6

Bauvorhaben:
Neubau Energiewerkstatt
Seestraße
01983 Großräschen

Bauherr:
Stadt Großräschen
Seestraße 16
01983 Großräschen

Planungsphase:
Ausführungsplanung

Planbezeichnung:
Schalplan
Wände W10 bis W11

Datum: 14.03.2025	Bearbeiter : Heidrich	Plan-Nr.: SP4.1c
Maßstab : 1:50	gezeichnet : Böttcher	