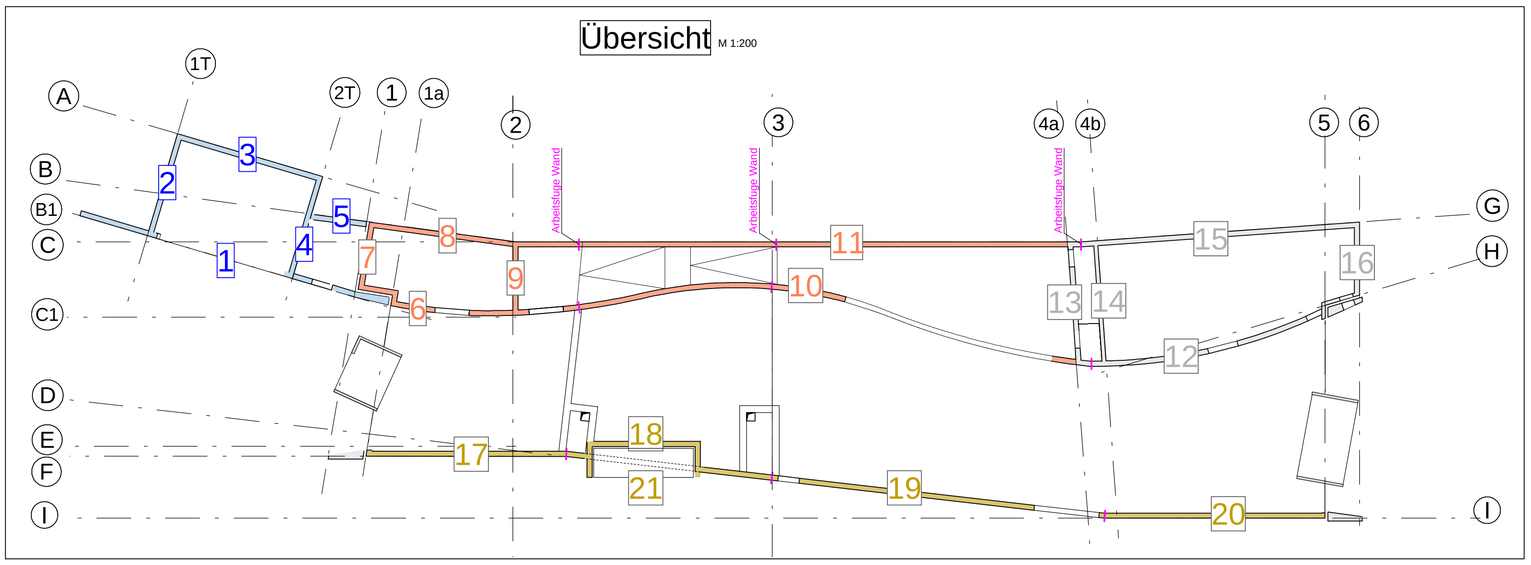

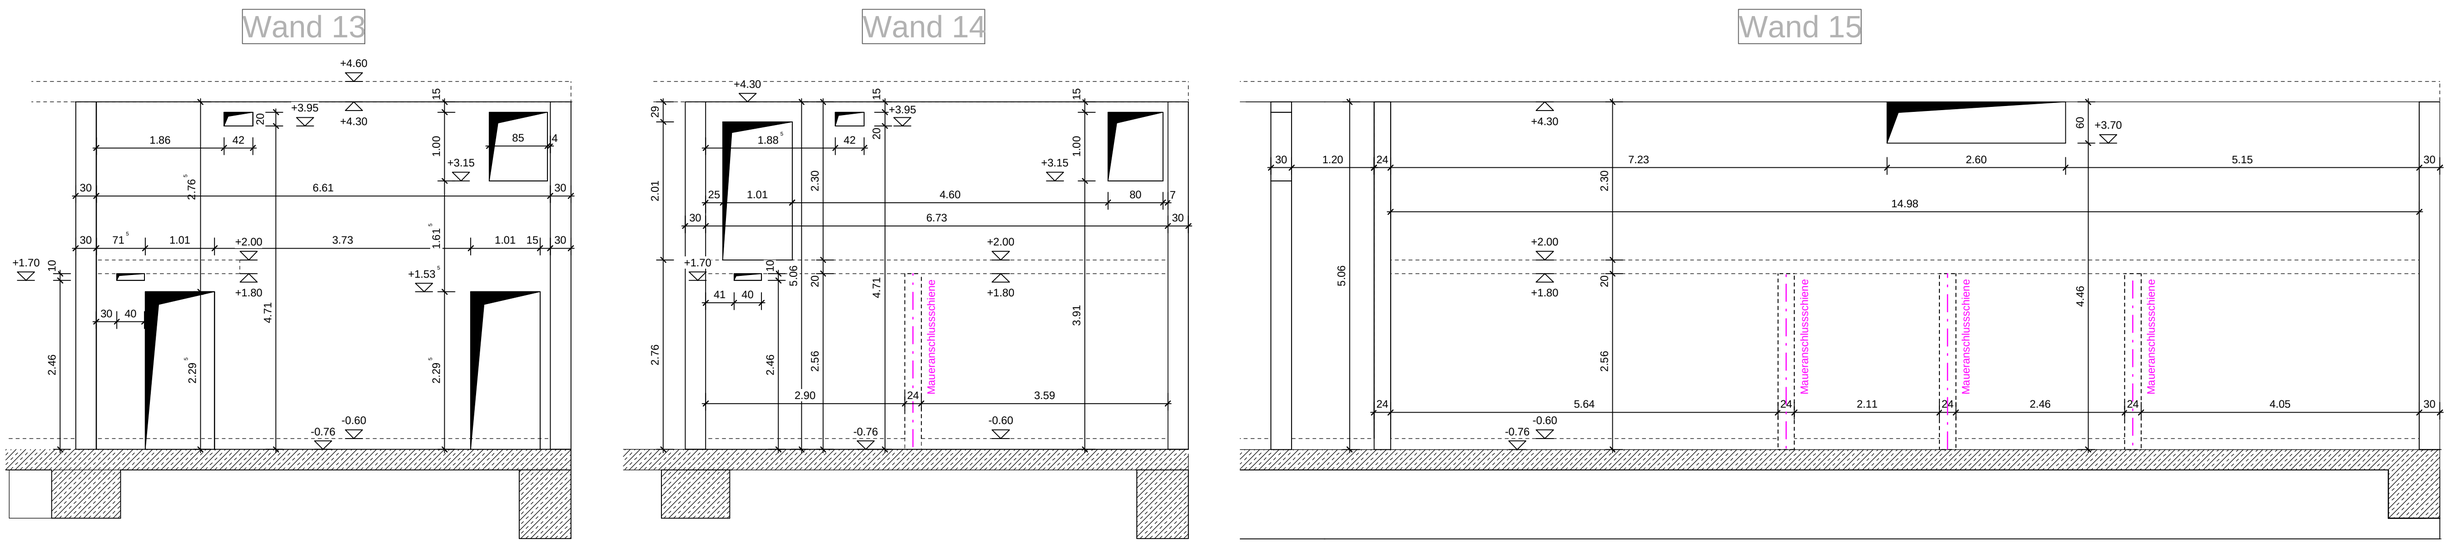

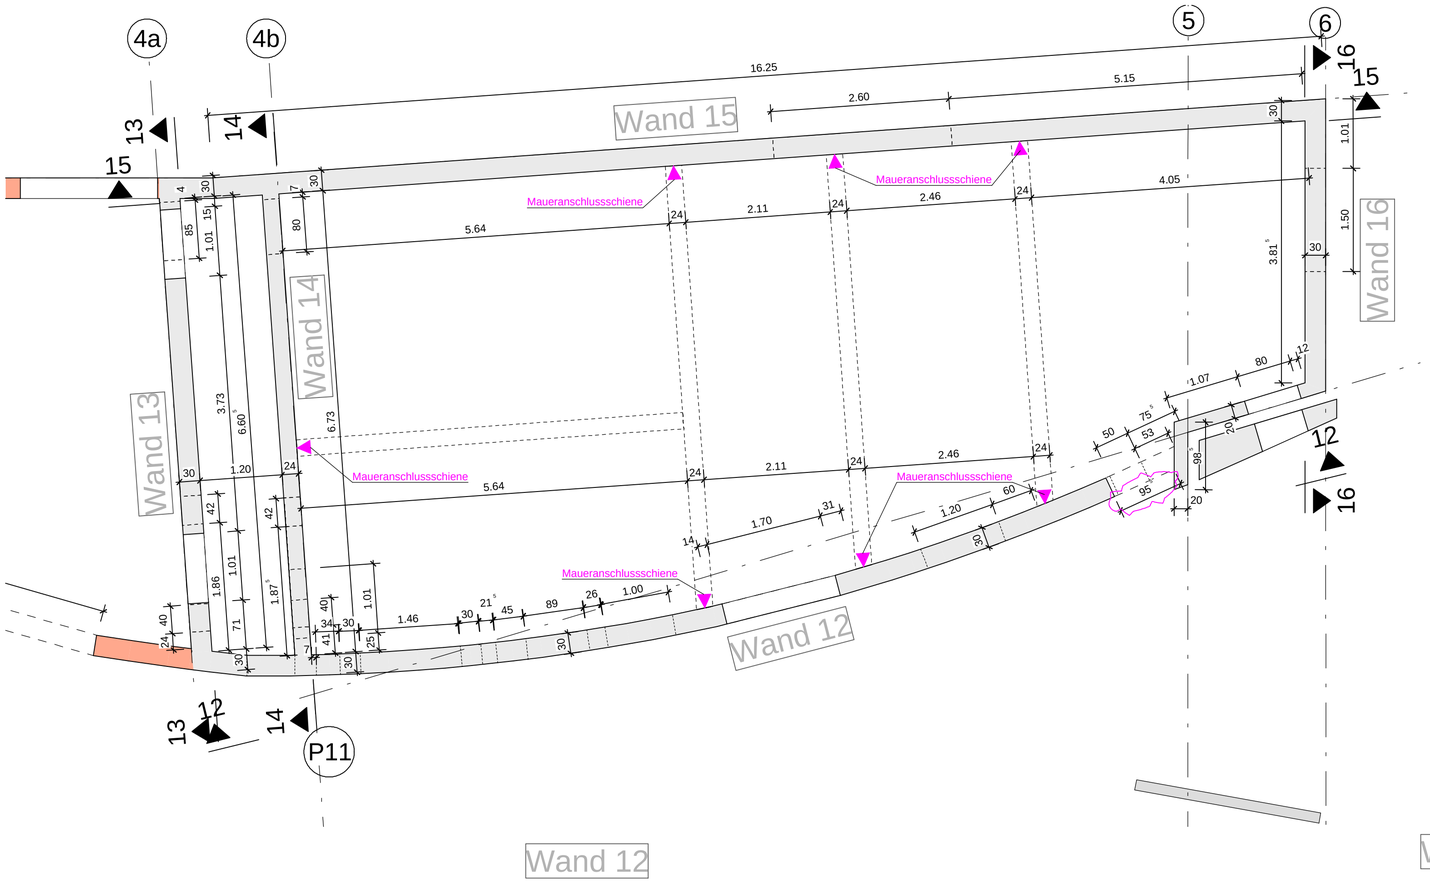

ACHTUNG!
Wandansichten spiegeln durch die Schnittführungen NICHT die wahren Längen ab!
Wandkanten und Türöffnungen sind projiziert.
Die Grundrissbemaßung ist zu beachten!

Leerverrohrung Elektro siehe Planung AHS
Plan F_20054-EW-E/L 1.3

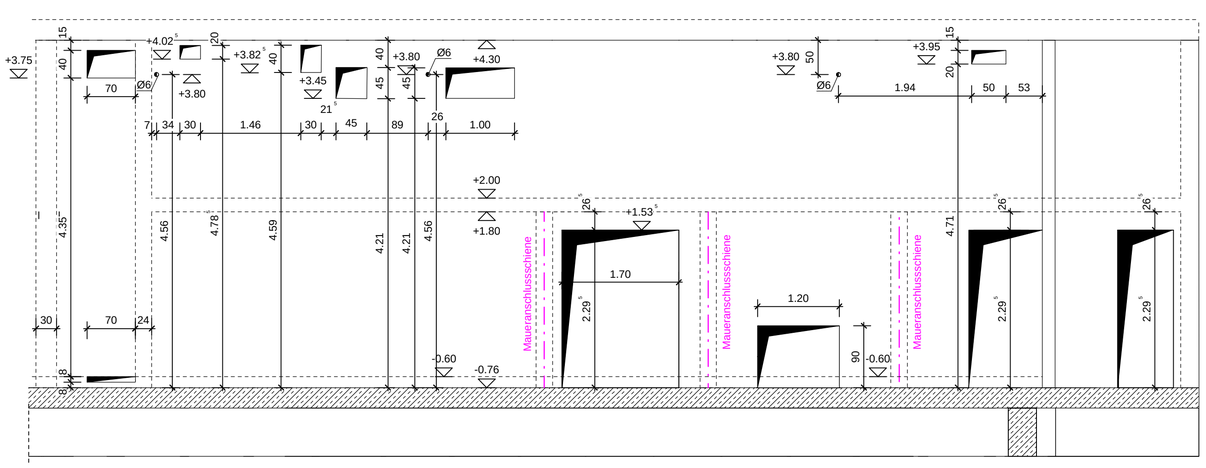

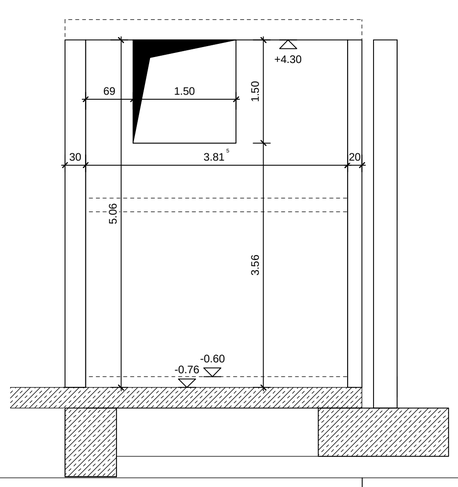

INDEX	ÄNDERUNG	DATUM
c	Öffnungsbreite Tür Wand 12	02.07.25
b	Wanddurchbrüche verschoben	06.05.25
a	Türhöhen Wand 13	20.03.25

Objektplaner:
P. Jähne
Ingenieurbüro GmbH
Bahnhofstraße 76, 03046 Cottbus
Telefon 0355 38048-0
Telefax 0355 38048-6

Bauvorhaben:
Neubau Energiewerkstatt
Seestraße
01983 Großräschen

Bauherr:
Stadt Großräschen
Seestraße 16
01983 Großräschen

Planungsphase:
Ausführungsplanung

Planbezeichnung:
Schalplan
Wände W12 bis W16

Datum: 14.03.2025	Bearbeiter : Heidrich	Plan-Nr.:
Maßstab : 1:50	gezeichnet : Böttcher	SP5.1c