Schnitt 2-2

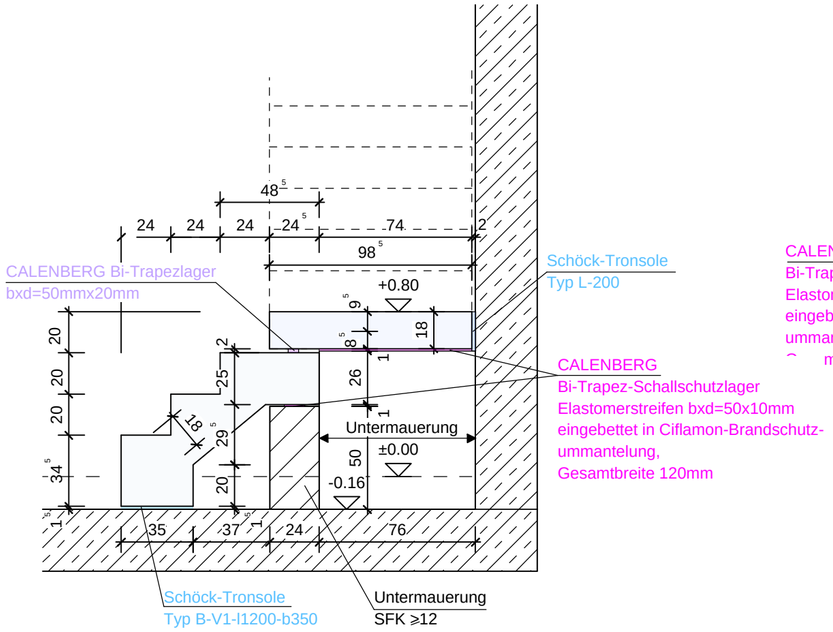

Schnitt 1-1

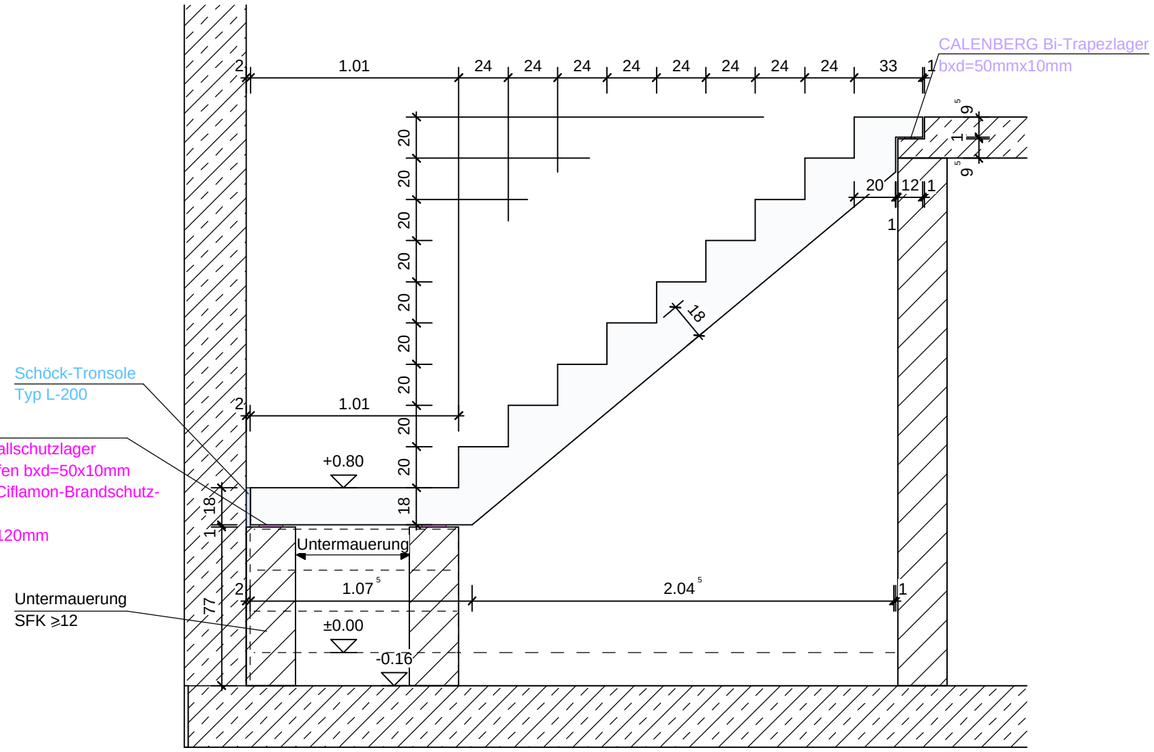

Aufsicht

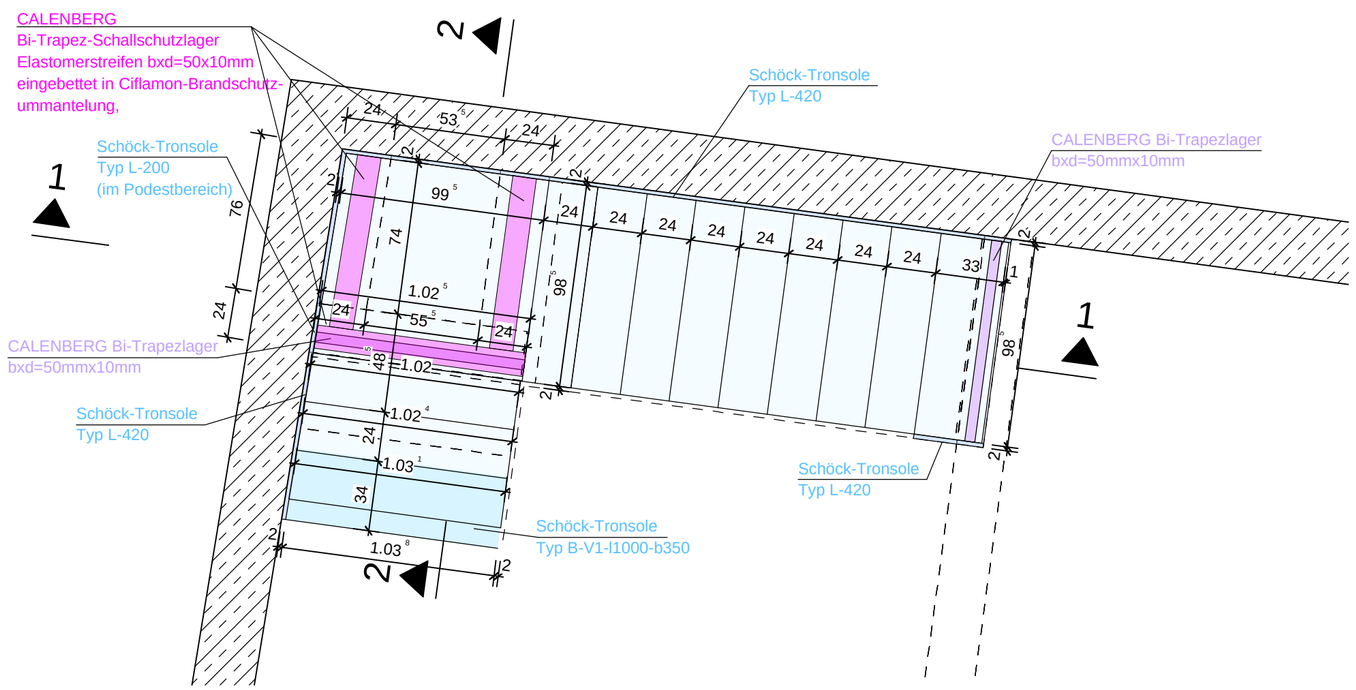

INDEX	ÄNDERUNG	DATUM
b	Maßangaben Schnitt 2-2	20.06.25
a	Unterer Lauf und Podest angepasst	16.06.25

Objektplaner:

P. Jähne
Ingenieurbüro GmbH

Bahnhofstraße 76, 03046 Cottbus
Telefon 0355 38048-0
Telefax 0355 38048-6

Bauvorhaben:

Neubau Energiewerkstatt
Seestraße
01983 Großräschen

Bauherr:

Stadt Großräschen
Seestraße 16
01983 Großräschen

Planungsphase:

Ausführungsplanung

Planbezeichnung:

Schalplan
Treppe Achse B/1-1a

Datum: 14.03.2025	Bearbeiter : Heidrich	Plan-Nr.:
Maßstab : 1:25	gezeichnet : Böttcher	SP9.1b