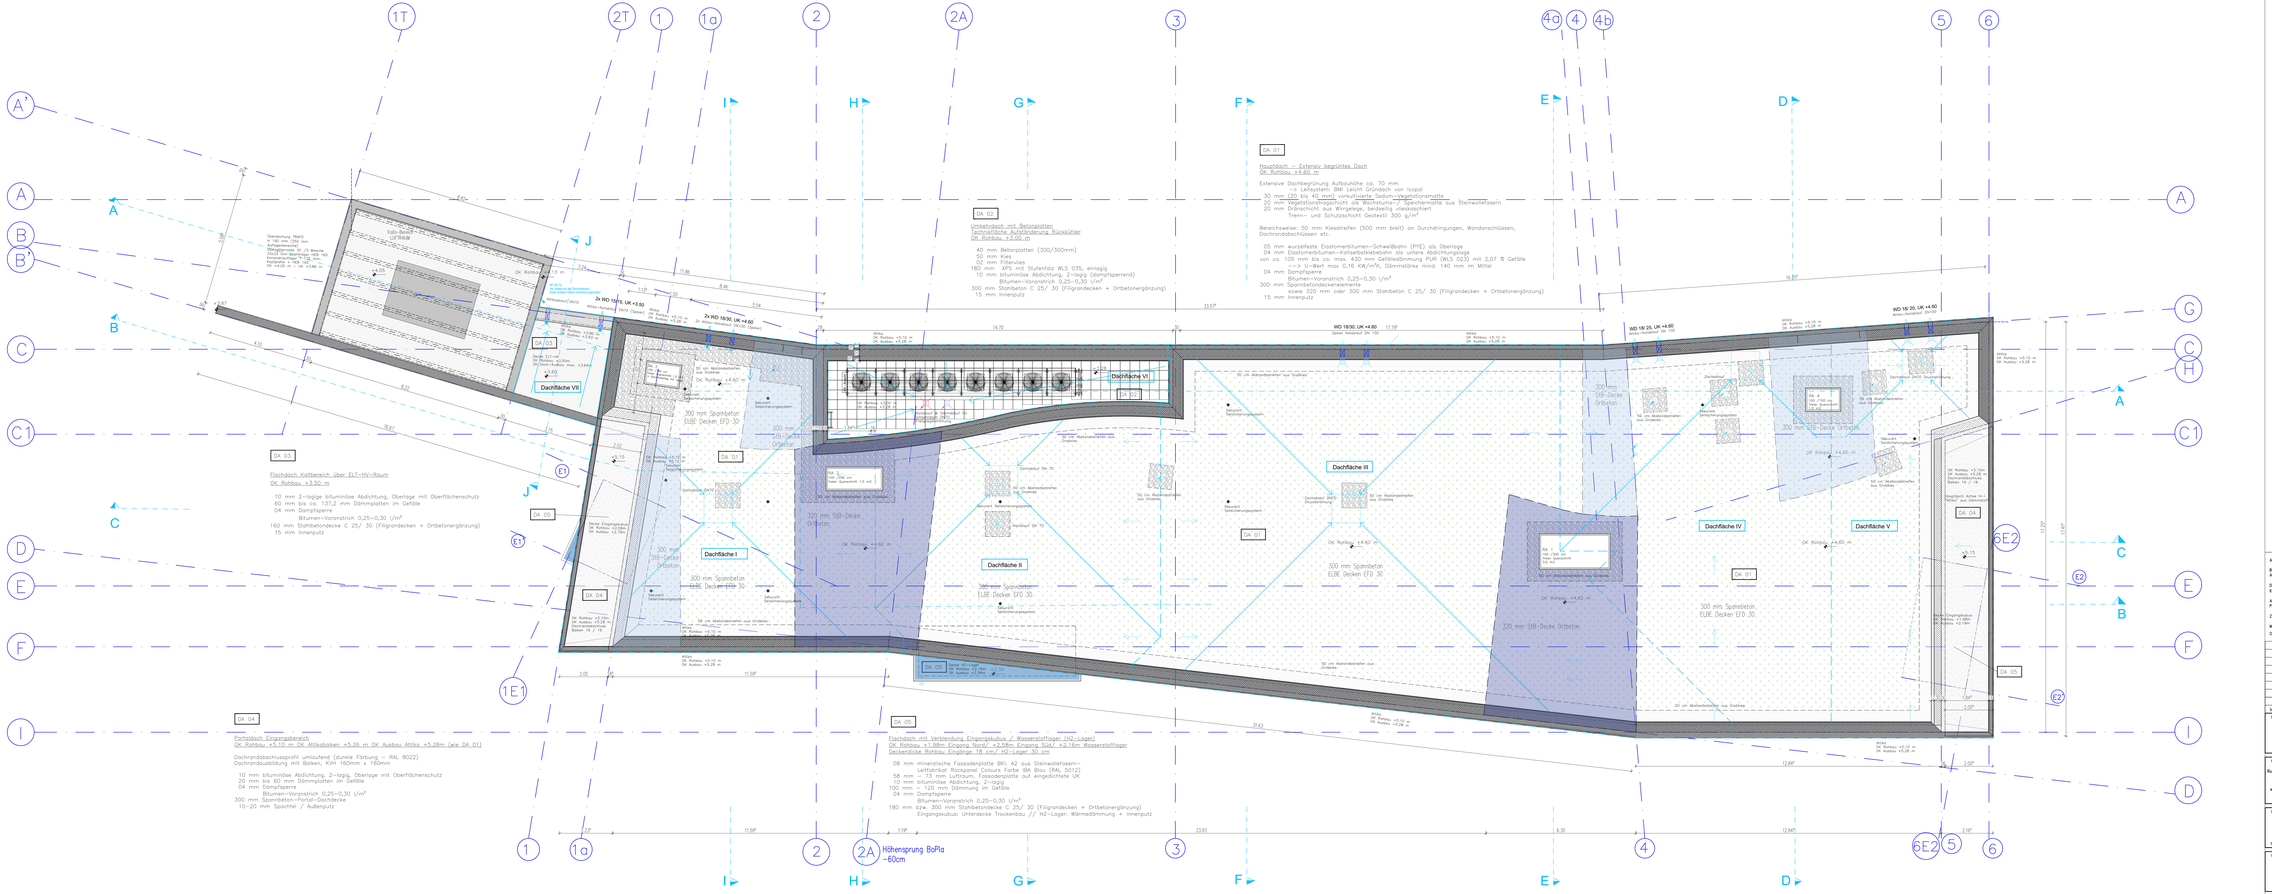

Legende

BRH	Brüstungshöhe
BSK	nicht brennbare Baustoffe
BSV	Brandschutzverkleidung
ELT–UV	Elektro–Unterverteilung
F30	Feuerhemmende Bauausführung
F90	Feuerhemmende Bauausführung
fh	feuerhemmend
GF	Gangflügel
GK	Gipskarton/Leichtbauweise
GKP	Gipskarton/Leichtbauweise
KS	Kalksandstein
OK	Oberkante
RAL	Raumluftklima
RH	Raumhöhe
rs	rauchdicht und selbstschließend
RSV	Rauchschutzvorhang
SF	Standflügel
T30	Türen mit Brandschutzanforderungen, fh
TGA	Technische Gebäudeausrüstung
UK	Unterkante
VHF	Vorhangfassade
VSG	Verbundsicherheitsglas

Mauerwerk
Stahlbeton
Wärmedämmverbundsystem
Wärmedämmung
kapillarbrechende Schicht RCL
Trockenbau
Vegetationsmatte – Gründach

Außentürnummer
Türnummer
Fensternummer
Öffnung für Lüftungsanlage

Alle Maße und Angaben sind von der ausführenden Firma vor Beginn der Arbeiten am Bau zu prüfen!

Bei den Ausführungsplänen sind immer die aktuell gültigen Stellpläne zu beachten.
Arbeiten an Trockenbauwänden werden nach Vorgabe des Ingenieurbüros für Bauphysik durchgeführt!

Die Bemaßung der Türöffnen bzw. Öffnungsmaßen basiert sich auf DC FFB (+180.80 ü.NN). Die Werte in Klammern geben die Rohöffnungen (Rohbau) an!

Aussparungen in Wänden, Decken und Fundamenten für HLS- und Elektroinstallationen sind nach den Plänen der zuständigen Fachplaner ARG auszuführen bzw. mit diesen abzugleichen.

Zeichnungen unterliegen nicht dem Änderungsdienst!

OK FFB ± 0,00 = +180.80 ü.NN DFFB = +178.74 ü.NN

Index	Inhalt	Name	Datum
H	Neue Dachflächenaufteilung I bis V, Ergänzung	EV	10.11.2025
G	NEUE DACHFLÄCHENAUFTEILUNG I bis V	EV	30.09.2025
F	Ergänzung Legende DA01	EV	22.08.2025
E	Ergänzung Attikafe und Kiesbereiche, Überdachung Trafo	EV	23.07.2025
D	Umrißlee Dachdecke Wasserstoffträger	EV	23.04.2025
C	Erörterung Wellbaffen, kleine Verschiebung Pos. RA2.	EV	21.03.2025
B	Dachaschnittfunen, Pos. RA2+RA3, Achse 6 nach E 16cm	EV	18.03.2025
A	Korrekturen Achsen, Winkel, Portalachse, Dachkante, H2–Lager	EV	12.03.2025

Bauherr
Stadt Großröschen
Seestraße 110, 01983 Großröschen
Tel.: 035753/ 27–613 email: kgnauck@grossraeschen.de

Planung
Rubikon Plan Projekt GmbH
post: Brandenburger Platz 5, 03046 Cottbus
fon: +49.355.7642564
email: info@rubikon–projekt.de

RUBIKON

Projekt Nr.: 20 06 00
Bearbeiter: JZ / EV
Projektleiter: Ruben Wüller
Prüfer:

Bauvorhaben: Neubau Energiewerkstatt IBA–Campus

Ort: Seestraße 110, 01983 Großröschen

Planbezeichnung: Dachaufsicht

Phase: **Ausführungsplanung**

Maßstab: 1:50 Datum: 10.11.2025

Zeichnung: Blattgröße: 2166x841 Dateiname: APL1.03 H