


Übersicht Material

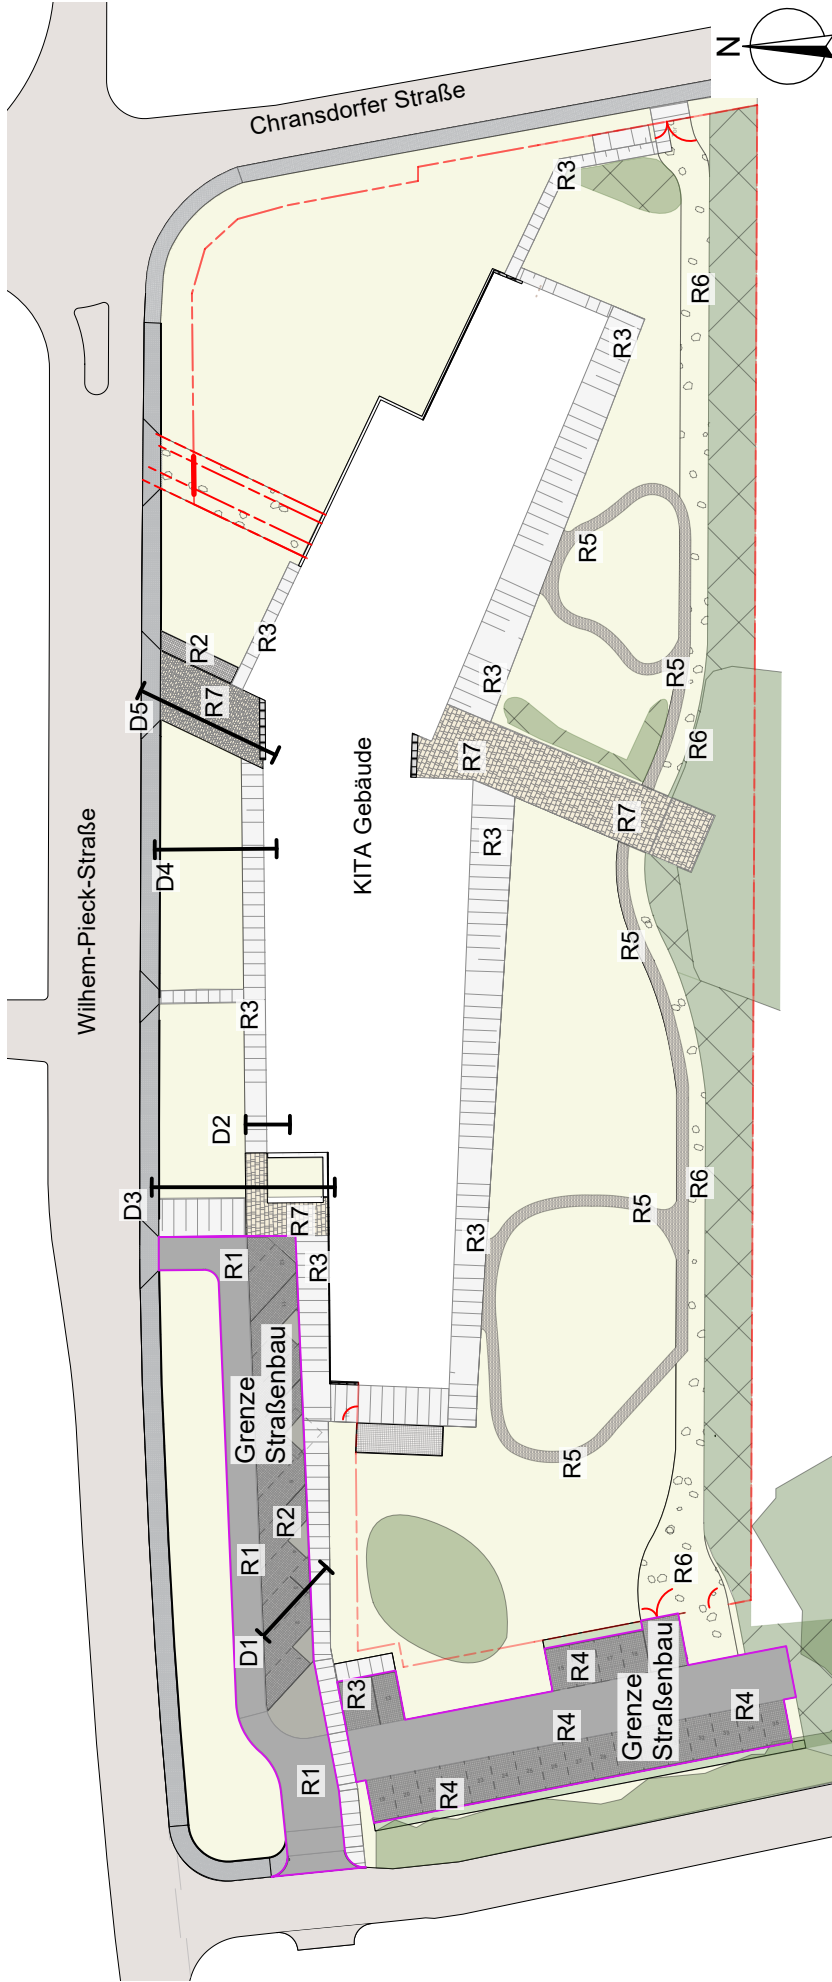

Verortung Material und Schnitt

Regelaufbauten:

- R1 Asphalt, Straße, Bk1,0
- R2 Ökopflaster, Parkplätze, Bk1,0
- R3 Gehweg, Betonpflaster, Bk0,3
- R4 Asphalt, Parkplätze, Bk1,0
- R5 Spielweg, Asphalt/Bitum, Bk0,3
- R6 Wirtschaftsweg, Schotterrasen, Bk0,3
- R7 Gehweg besondere Plätze, Bk0,3

Details:

- D1 Parkplatz, Baumgrube
- D2 Übergang zu Gebäude (Klinkervorsatzschale)
- D3 Baumgrube, Übergang Mulde
- D4 Übergang Mulde
- D5 Eingangsbereich
- D6 Leerrohr Wasserschlauch

ZUR BAUAUSFÜHRUNG FREIGEgeben							
DER BAUHERR				DER LANDSCHAFTSARCHITEKT			
INDEX	INHALT					GEZEICHNET	DATUM
BESTÄTIGT DURCH AUSFÜHRENDE:							
TIEFBAU	GEOTHERMIE	ROHBAU	ELEKTRO	HLS			
Btb Beton- und Tiebau Bagenz GmbH	R+S Bohrgesellschaft mbH	Hoch- und Tiefbau Noack					
LAGE - HÖHENSYSTEM							
LIEGENSCHAFT / BAUWERK						IS-OBJEKT-NR.	
Großräschen Kindergarten Spatzennest							
MASSNAHME							
Neubau Kindergarten Freianlagen							
PLANINHALT						PLANNR.	INDEX
Regeldetails Übersicht						52_8_R0	.0
						CODIERUNG PLANINHALT	
						LP	
						MAßSTAB	FORMAT
						-	297 x 420 mm
PLANSTAND						PLANSTAND	BEARBEITUNGSSTAND
Ausführungsplanung						AFU	P
PLANVERFASSER				BEARBEITET / GEZEICHNET		PLANDATUM	
						17.10.2024	
				UNTERSCHRIFT			
				DATEINAME			
FACHPLANER				BEARBEITET / GEZEICHNET		PLANDATUM	
				UNTERSCHRIFT			
BAUHERR				UNTERSCHRIFT			
Stadt Großräschen				Datum			
Seestr. 16							
01983 Großräschen							
Tel.: 035753-270							
Fax: 035753-27113							
Internet: www.grossraeschen.de							
E-Mail: info@grossraeschen.de				Datum			
PLANNAME				52_8_R0_Übersicht.pdf			
DATEINAME				241015_Lageplan_v2024.vwx			