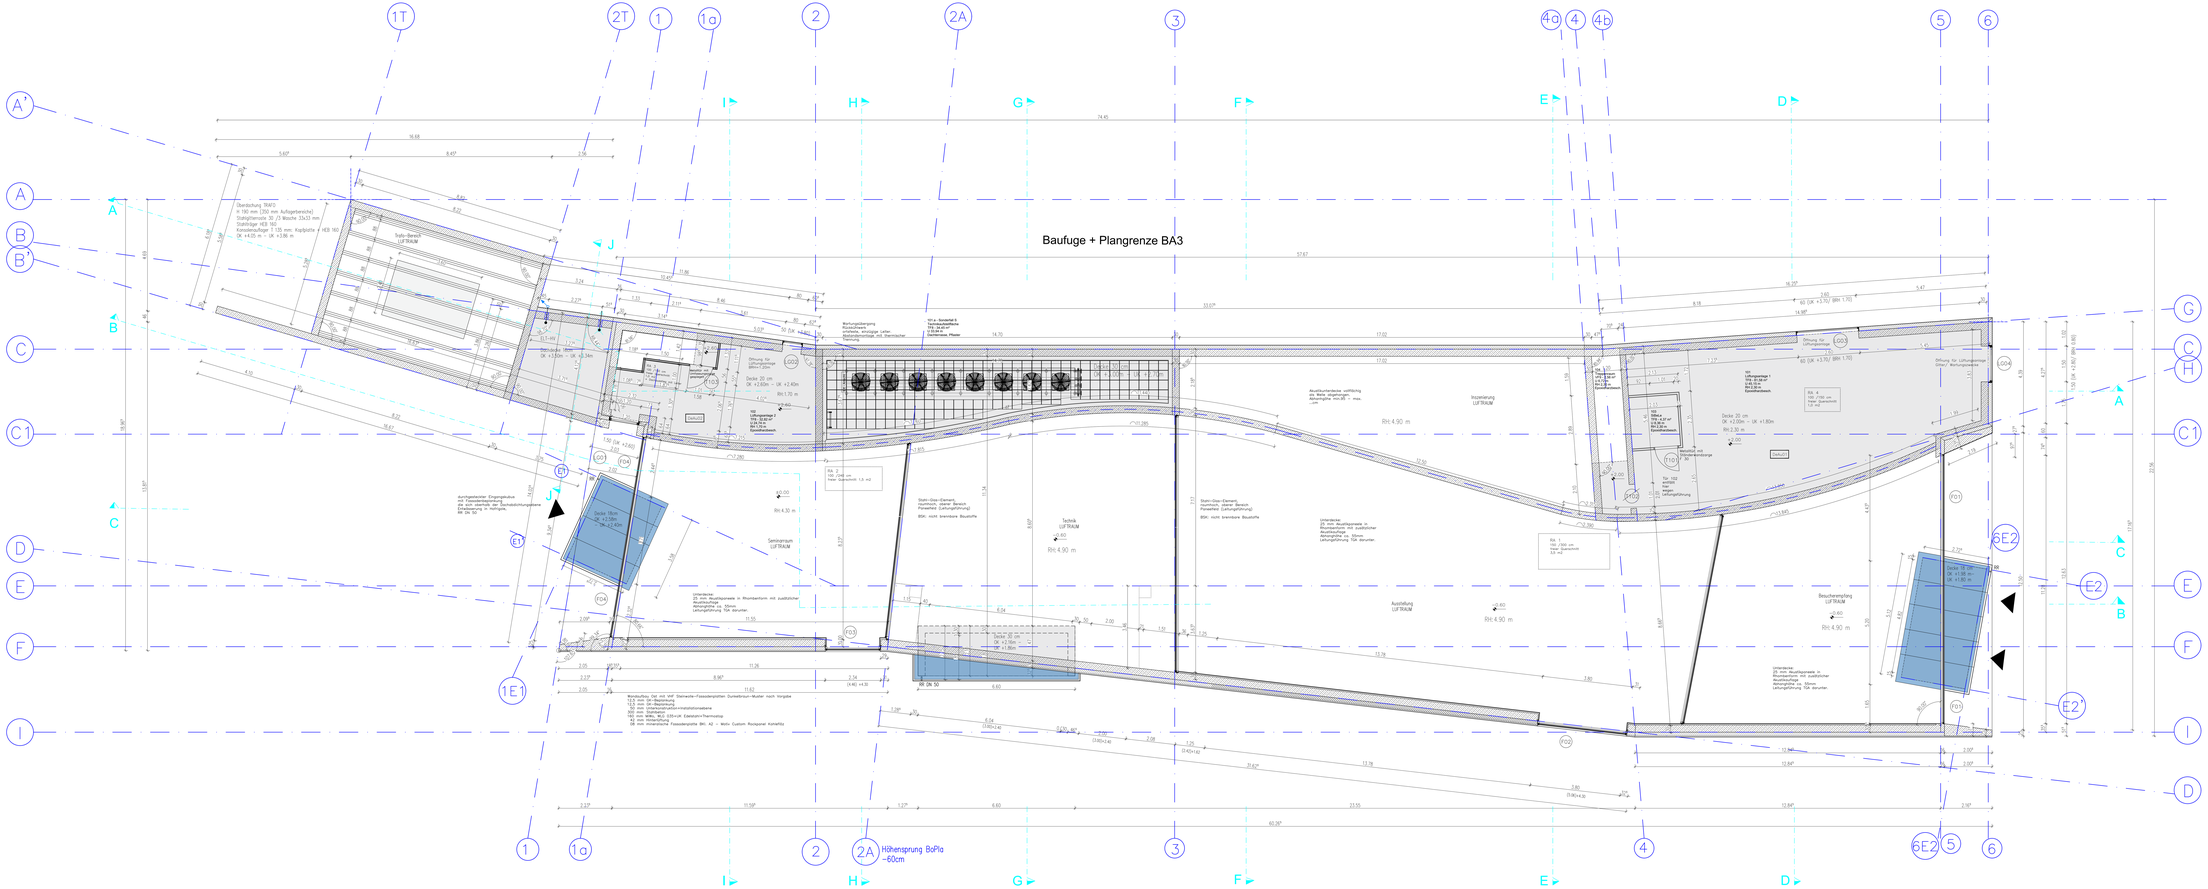

Legende

BRH	Brüstungshöhe
BSK	nicht brennbare Baustoffe
BSV	Brandschutzverkleidung
EL1-UV	Elektro-Unterverteilung
F30	Feuerhemmende Bauausführung
F90	Feuerhemmende Bauausführung
FB	Feuerhemmend
GF	Geschäftsführer
GK	Gipskarton/Leichtbauweise
GKF	Gipskarton/Leichtbauweise
KS	Kalksandstein
OK	Oberkante
RA	Rauchabzug
RH	Raumhöhe
rs	rauchdicht und selbstschließend
RSV	Rauchschutzverhang
SF	Standflügel
T30	Türen mit Brandschutzanforderungen, fh
TGA	Technische Gebäudeausrüstung
UK	Unterkante
VHF	Vorhangfassade
VSG	Verbundsicherheitsglas

Mauerwerk
Stahlbeton
Wärmedämmverbundsystem
Wärmedämmung
kapillarbrechende Schicht RCL
Trockenbau
Vegetationsmatte - Gründach

Außenkümmerer
Türnummer
Fensternummer
Öffnung für Lüftungsanlage

Alle Maße und Angaben sind von der ausführenden Firma vor Beginn der Arbeiten am Bau zu prüfen!

Bei den Ausführungsplänen sind immer die aktuell gültigen Statikpläne zu beachten. Arbeiten an Tragkonstruktionen werden nach Vorgabe des Ingenieurbüros für Bauteile durchgeführt!

Die Bemaßung der Türöffnen bzw. Öffnungsmitten bezieht sich auf OK FFB (+185.90 ü.NN). Die Werte in Klammern geben die Rohöffnungen (Rohbau) an!

Aussparungen in Wänden, Decken und Fundamenten für HLS- und Elektroinstallationen sind nach den Plänen der zuständigen Fachplaner mit auszuführen bzw. mit diesen abzugleichen.

Zeichnungen unterliegen nicht dem Änderungsdienst!

Mit Erhalt dieser Zeichnung sind Zeichnungen älteren Datums ungültig!

OK FFB ± 0.00 = +180.90 ü.NN OKRFB +118.74 ü.NN

Index	Inhalt	Name	Datum
E	Schraffuren Ausbau G4 05	EV	21.07.2025
D	Dicke der Dämmung AW Wasserkoffizger, Raumfunpmpet.	EV	23.04.2025
C	Ergänzung Waßerhahn, Türhöhe, kleine Verschiebung Pos. RA2	EV	21.03.2025
B	Dachschraffuren, Pos. RA2+RA3, Achse 6 nach E 16cm	EV	18.03.2025
A	Korrekturen Achsen, Winkel, Partialwände, Dachkante, H2-Lager	EV	12.03.2025

Bauherr
Stadt Großröschen
Seestraße 110, 01983 Großröschen
Tel.: 035753/ 27-613 email: kgnauck@grossraeschen.de

Planung
Rubikon Plan Projekt GmbH
prof. Brandenburger Platz 5, 03046 Cottbus
fon: +49.355.7642564
email: info@rubikon-projekt.de

RUBIKON

Projekt Nr.: 20 06 00
Bearbeiter: JZ / EV
Projektleiter: Ruben Wüller
Prüfer

Bauvorhaben
Neubau Energiewerkstatt
IBA-Campus

Ort:
Seestraße 110, 01983 Großröschen

Planbezeichnung
Grundriss Obergeschoss
Ausbau

Phase
Ausführungsplanung

Maßstab: 1:50
Datum: 23.04.2025
Zeichnung:
Blattgröße: 2166x841
Dateiname: APL1.02IndE