


1. Angabe Fassadenflächen gemäß VOB, Fenster unter 2,50m² übermessen

2. Grundraster entwickelt für Darstellung in den Ansichten, M 1:25

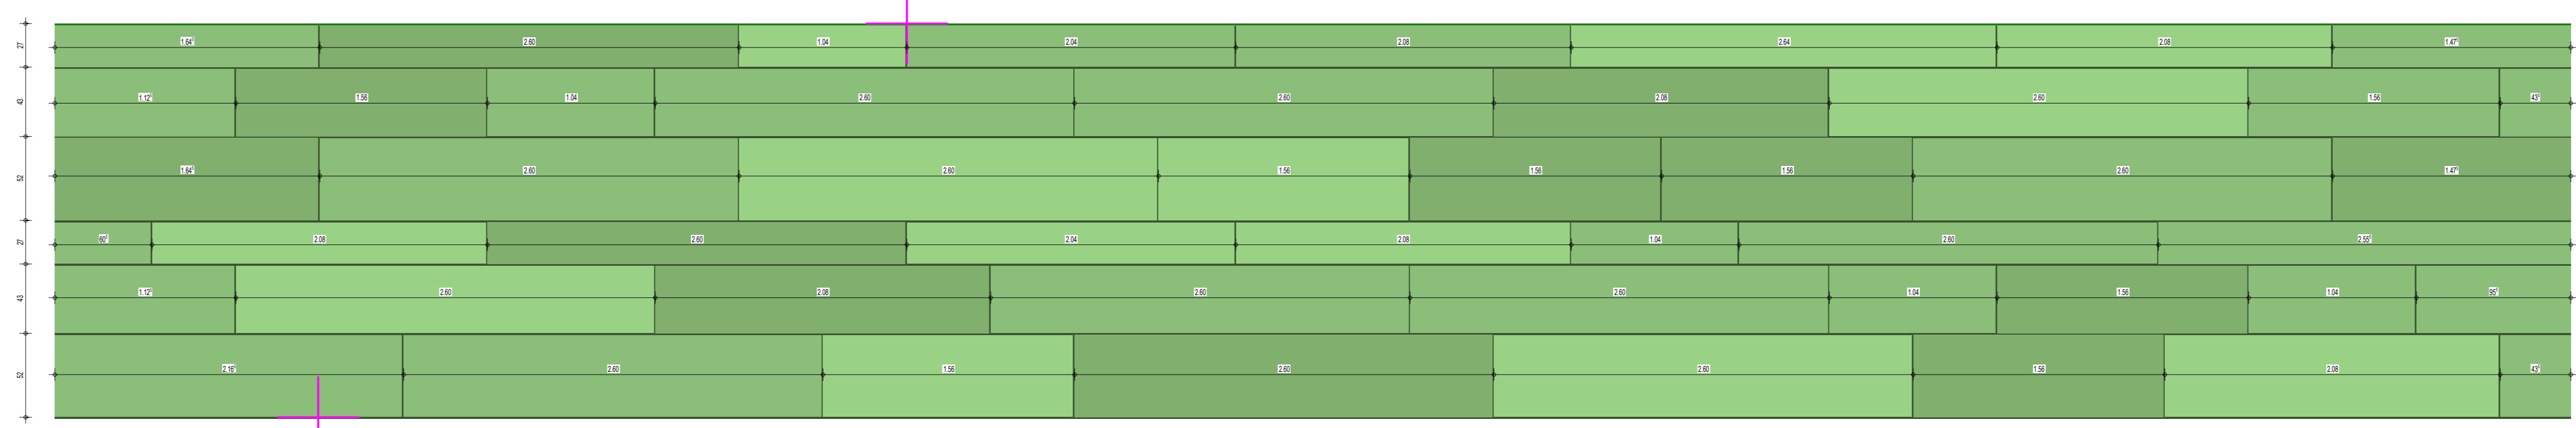

3. Grundraster vervielfältigt, M 1:100 → 4. Skalierung und Optimierung Raster auf Fensteröffnungen im Rahmen der Werkplanung

