


Details M 1:10


Schnitt A-A

Horizontalschnitt

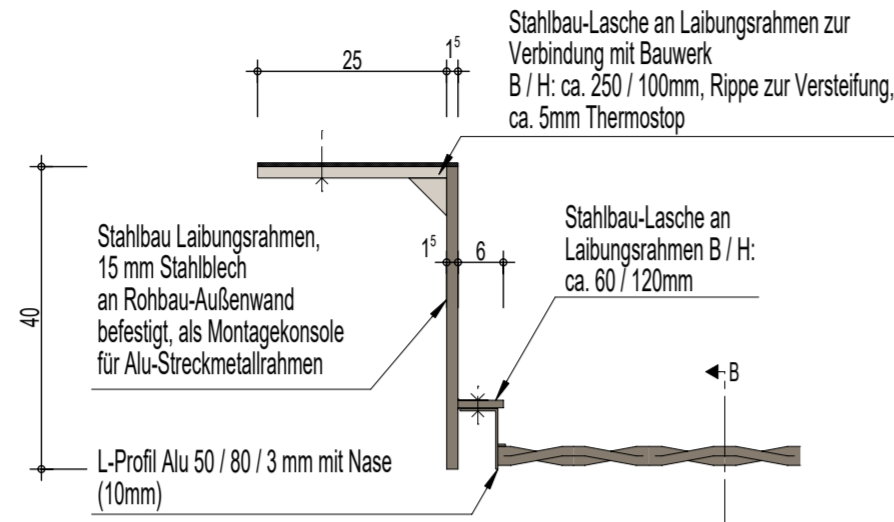



Schnitt B-B

Vertikalschnitt


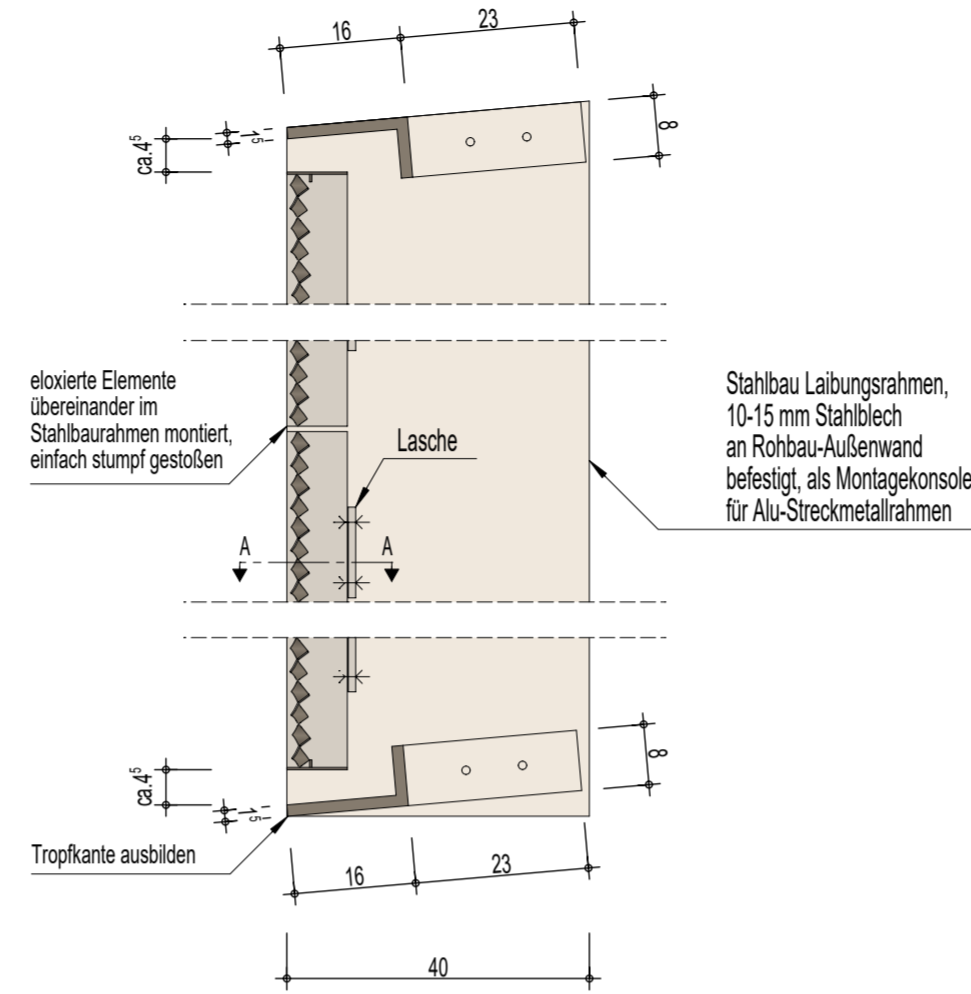


Konsole I  
Schnitt C-C

Konsole II  
Schnitt D-D

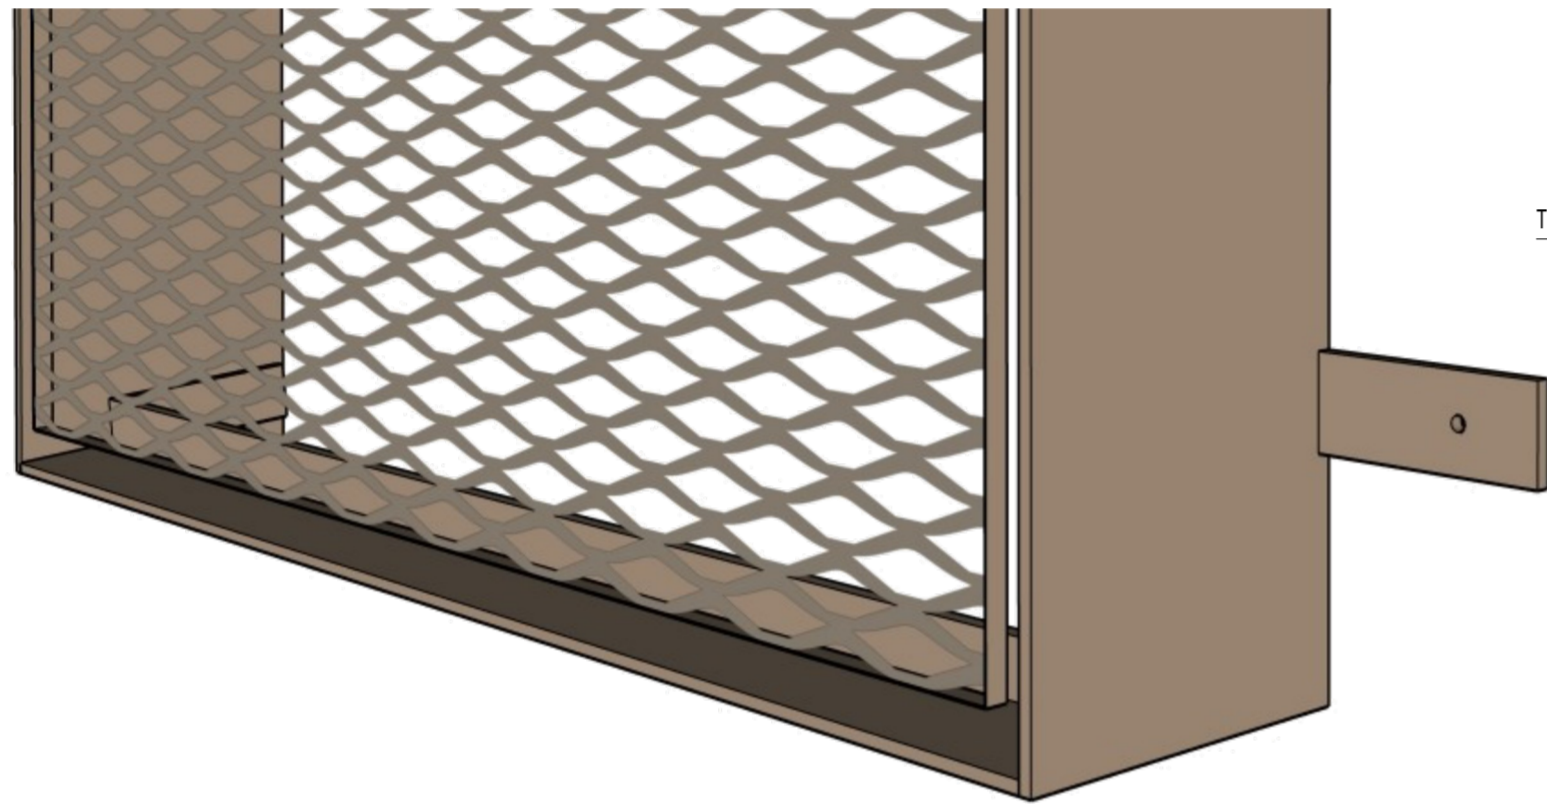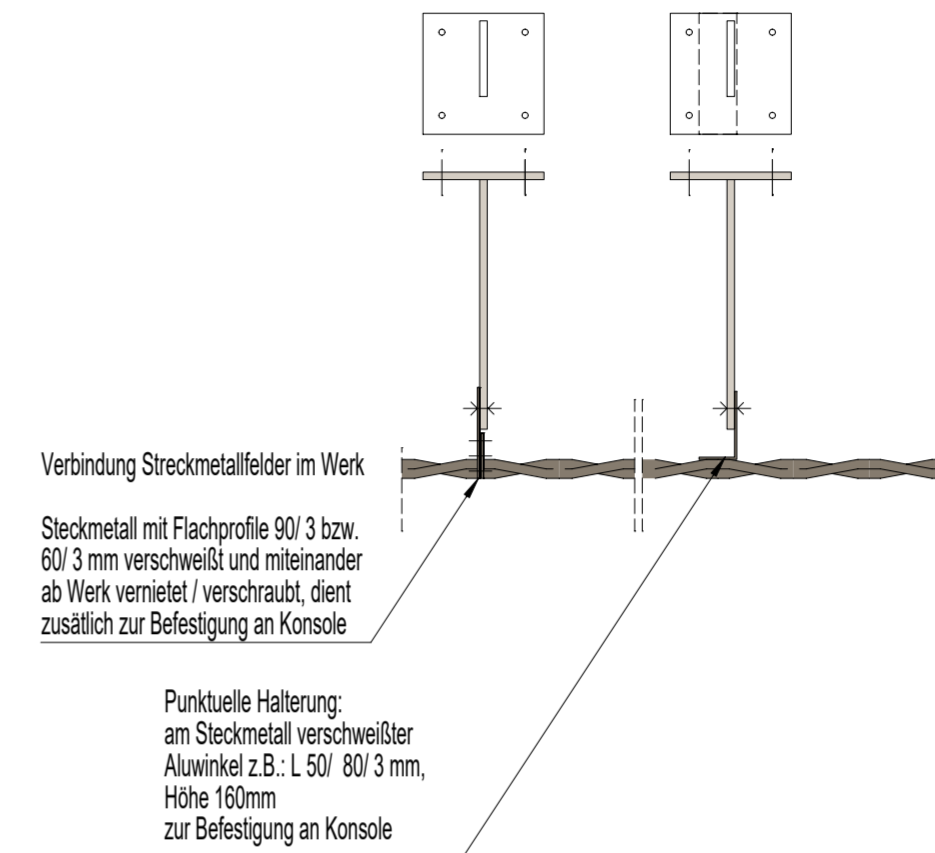

Übersicht Streckmetallrahmen - Ansichten M 1:50

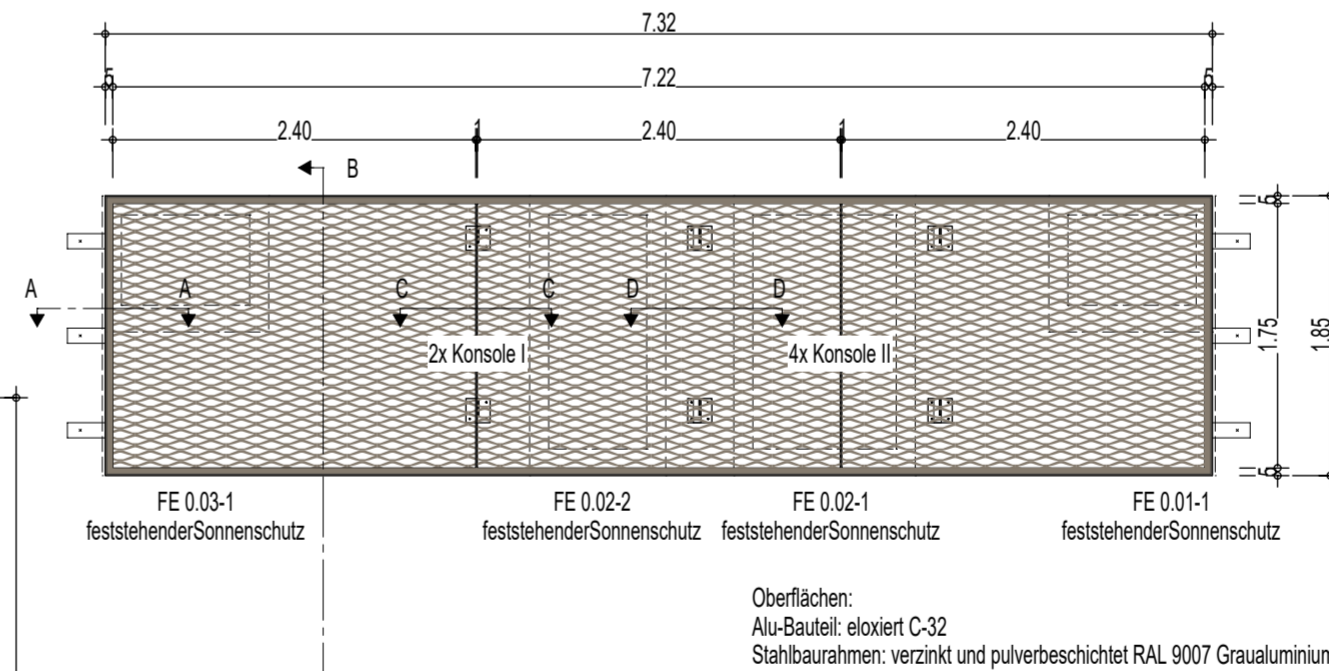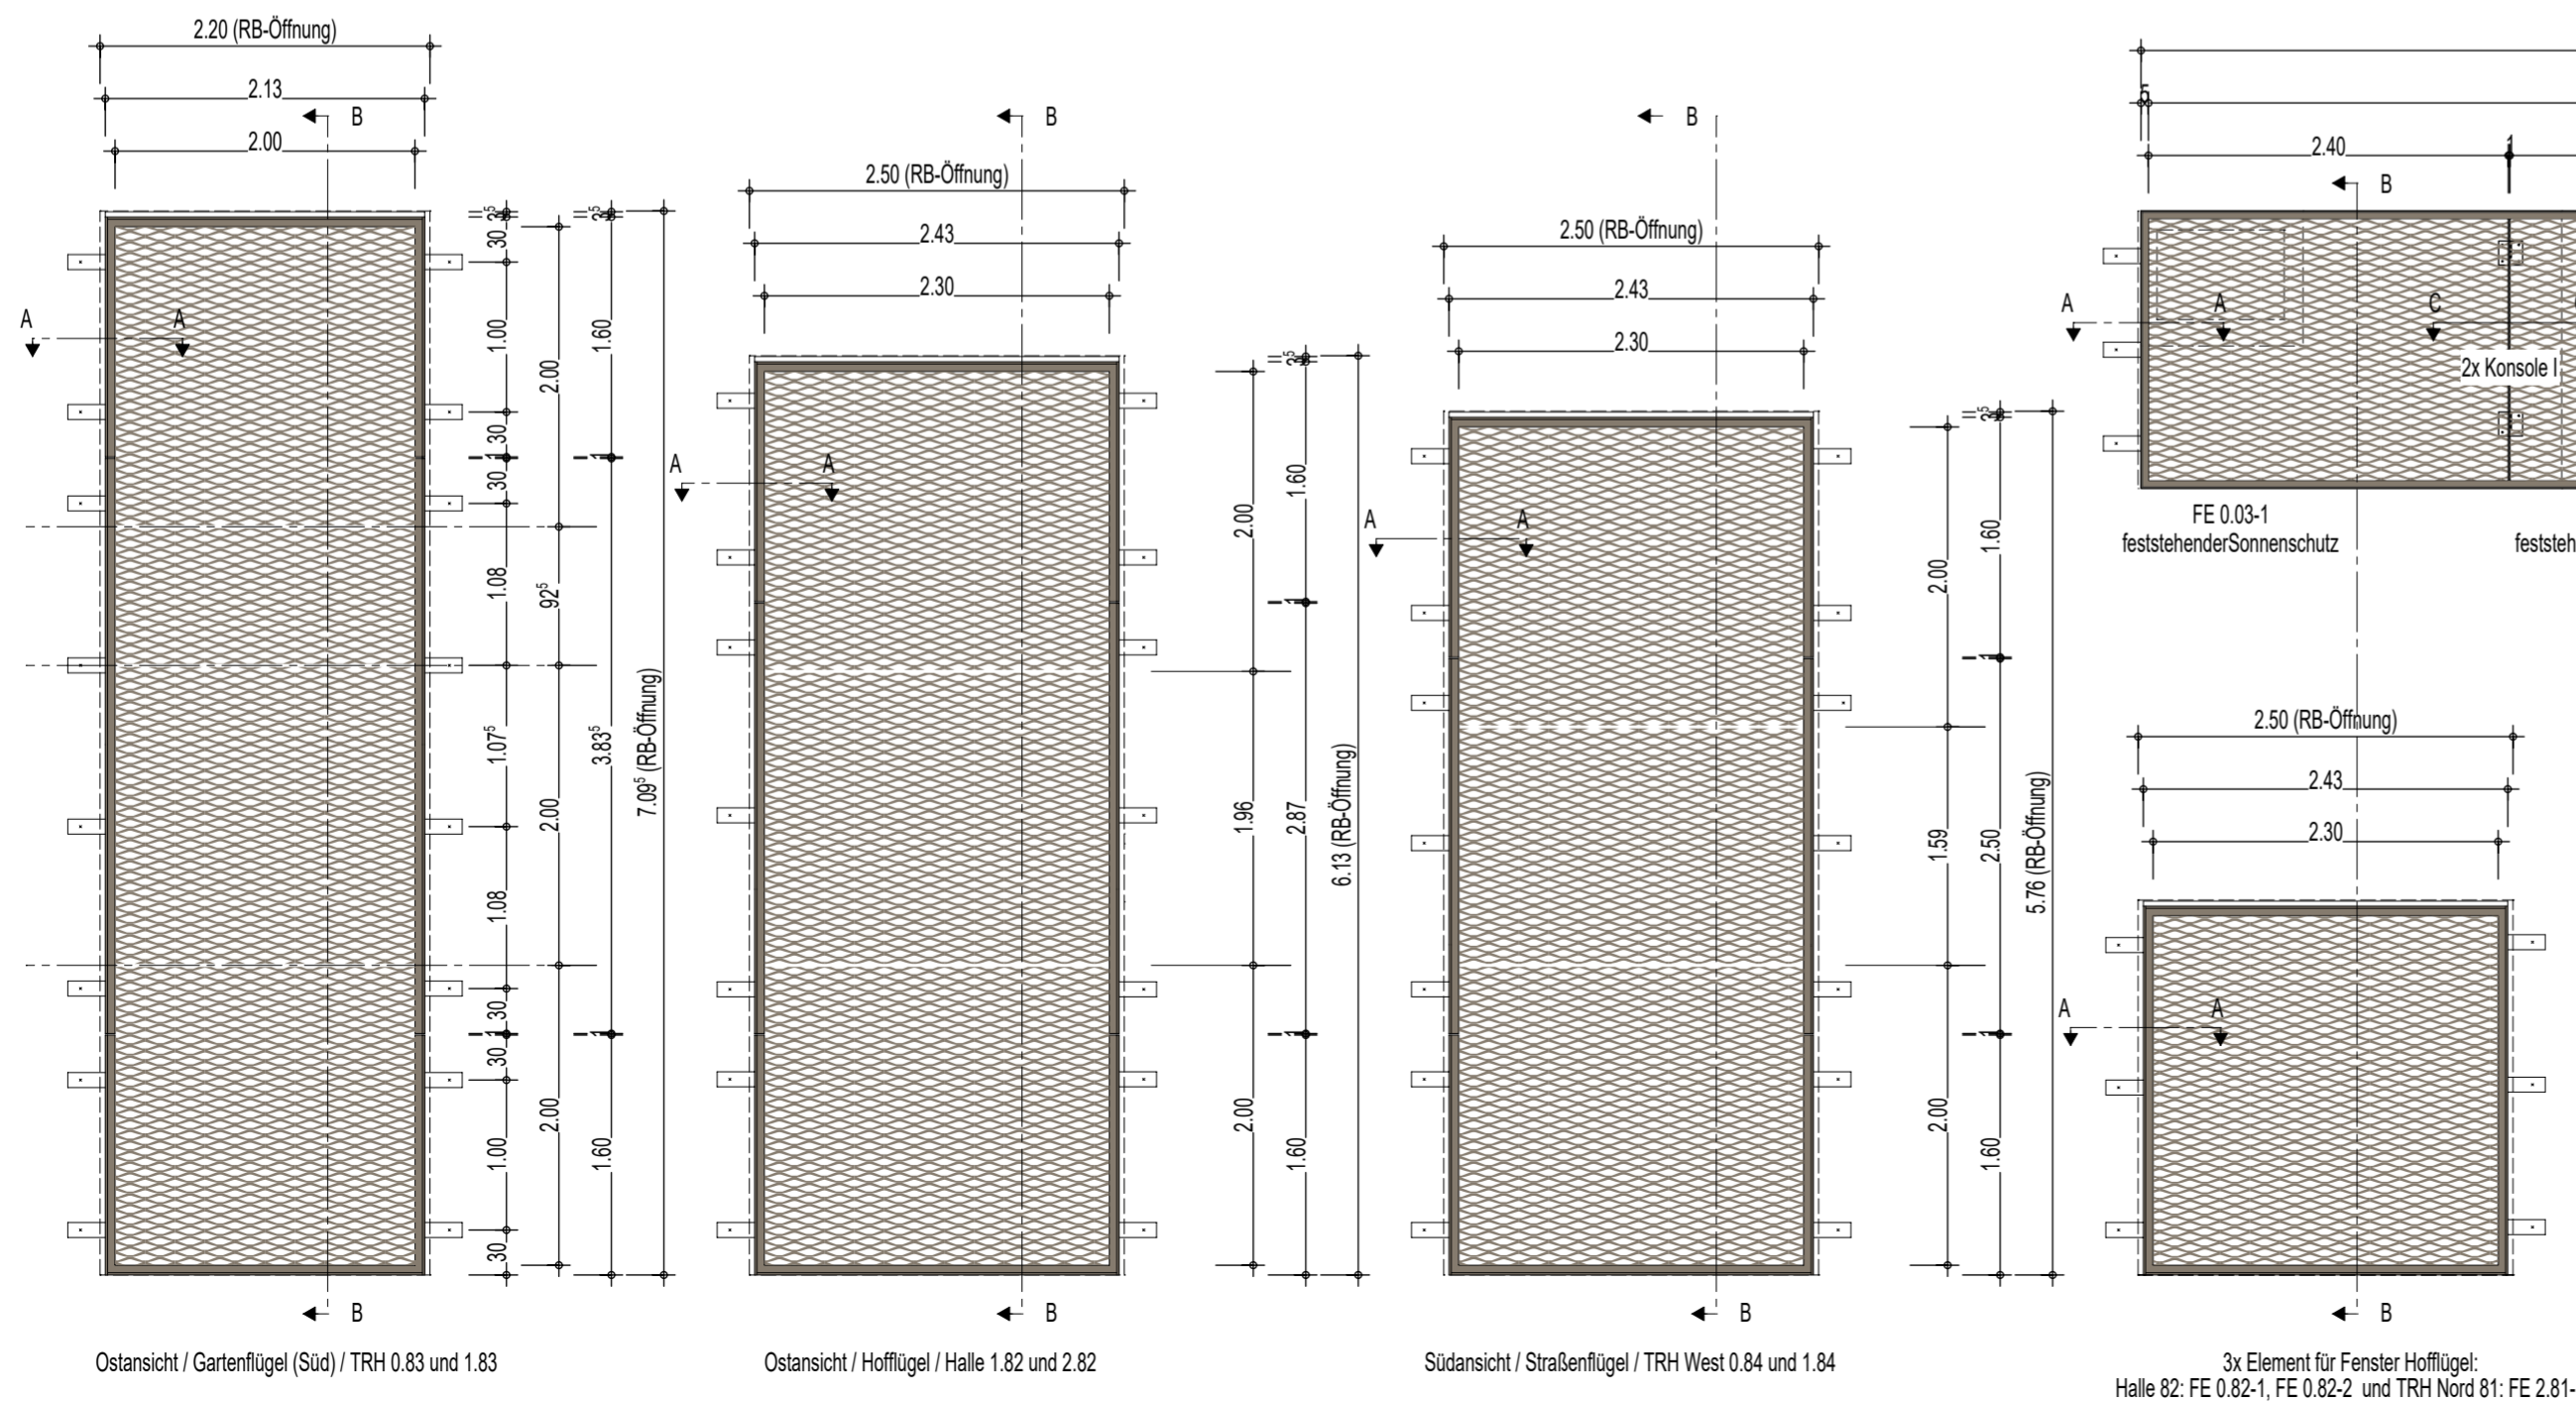

Vorabzug  
Stand: 26.02.2026

<p>Alle Maße sind eigenverantwortlich vor Ausführung am Bau zu prüfen. Unstimmigkeiten sind vor Ausführungsbeginn der Bauleitung zu melden. Konstruktionspläne der Statik und Planungsunterlagen der Fachingenieure sind zu beachten. Tür- und Brüstungshöhen beziehen sich auf Oberkante Fertigfußboden (OKFF).</p>		<p>intern projektnr.: 2023-017 plannr.: 5412 gez.: g.b.s.</p> <p>bezugshöhe ±0.00 = 39.93 DHHN 2016</p>
<p>baubehalten</p> <p>GK GOS E - Erweiterung Grund- und Gesamtschule Schenkenland Berliner Straße 75 15746 Groß Köris</p>	<p>plan</p> <p>Ausführungsplanung Laibungsrahmen m. Streckmetallrahmen</p>	<p>erstellt 26.02.2026 maßstab 1:50, 1:10 blattnummer 5-412VA index</p>
<p>baubeherrschaft</p> <p>Amt Schenkend. f. d. Gem. Groß Köris Markt 9 15755 Teupitz</p>	<p>architektur</p>	

H/B = 420 / 594 (0.25m²)