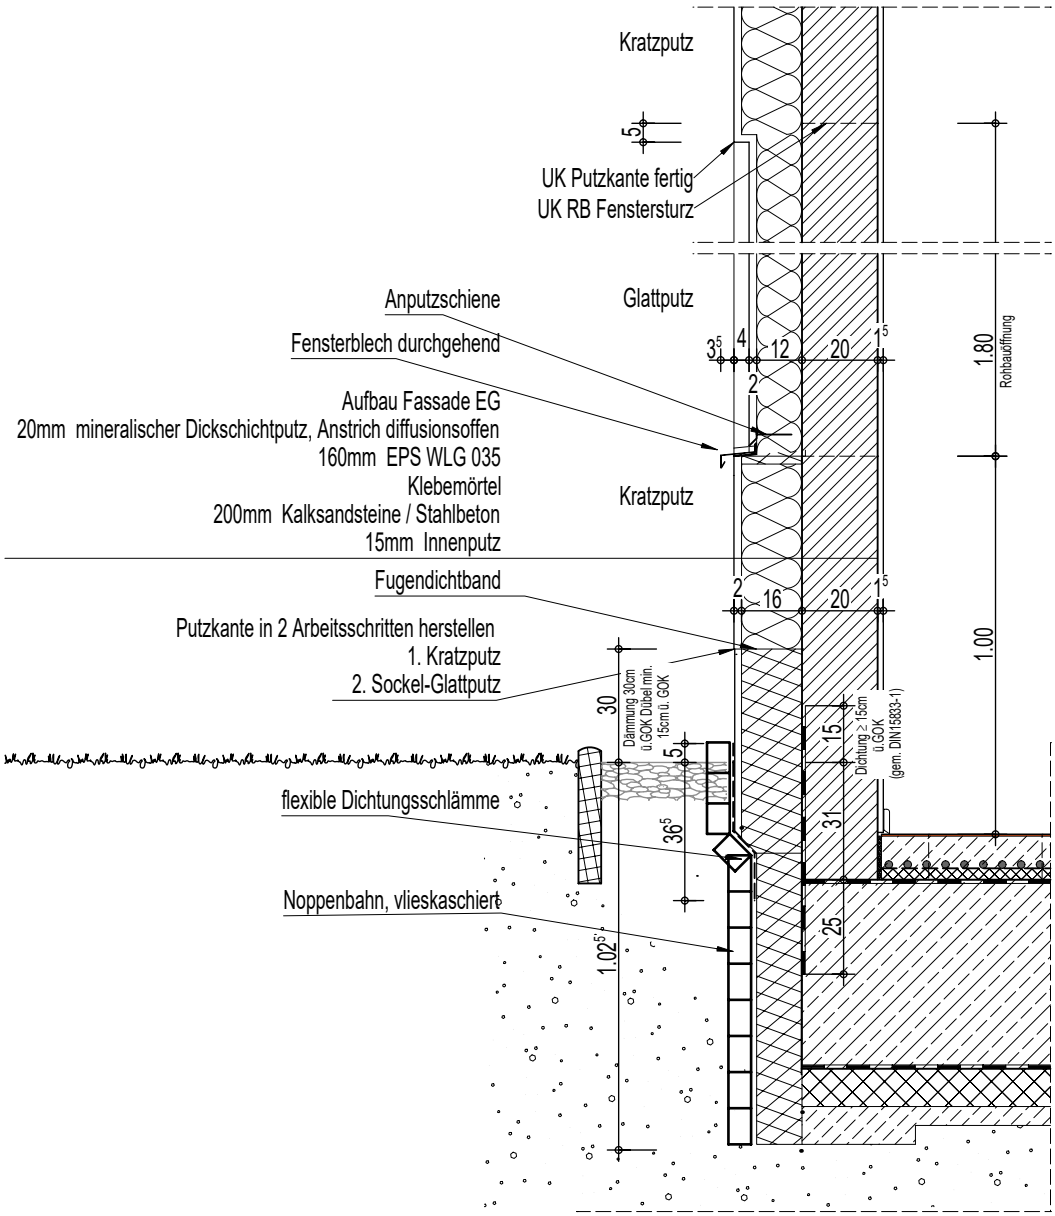

Vorabzug

Stand: 26.02.2026

allgemeine angaben

Alle Maße sind eigenverantwortlich vor Ausführung am Bau zu prüfen.
Unstimmigkeiten sind vor Ausführungsbeginn der Bauleitung zu melden.
Konstruktionspläne der Statik und Planungsunterlagen der Fachingenieure sind zu beachten.
Tür- und Brüstungshöhen beziehen sich auf Oberkante Fertigfußboden (OKFF).

inten
projektnr.: 2023-017 | plannr.: 5425 | gez.: cr

bezugshöhe ±0.00 =
39.93 DHHN 2016

bauvorhaben

GK GOS E - Erweiterung
Grund- und Gesamtschule Schenkenland
Berliner Straße 75
15746 Groß Köris

plan

Ausführungsplanung
Fassadenrücksprung

erstellt
26.02.2026

maßstab
1: 20

bauherrschaft

Amt Schenkenländ. f. d. Gem. Groß Köris
Markt 9
15755 Teupitz

architektur

[redacted]

blattnummer
5-425VA

index

H/B = 297 / 210 (0.06m²)

Z.vom 26.02.2026