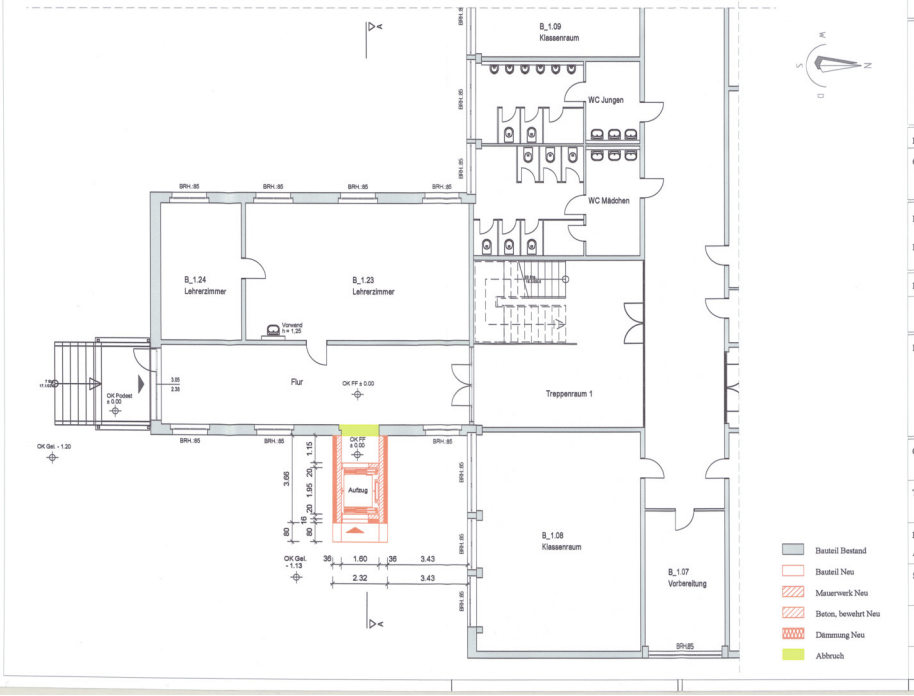

Alle Maße sind am Bau zu prüfen

Index	Datum	Bearbeiter	Änderung

Baumaßnahme	Anbau Personenaufzug - Haus B
Objekt	Pückler-Gymnasium Cottbus Hegelstraße 1-4, 03050 Cottbus
Planungsphase	Genehmigungsplanung
Planbezeichnung	Teilgrundriss Erdgeschoss

Planformat	Maßstab: 1:100	Plangröße: 594 x 294	Plancode:
	Datum: 25.06.2025	Zeichn.-Nr.: 03	

Bauherr	Landkreis Spree-Neiße Fachbereich Bau und Planung Heinrich-Heine-Straße 1 03149 Forst (Lausitz)
Gebäudeplaner	Planungsbüro Daubitz & Moldenhauer Lieberoser Straße 12A 03046 Cottbus daubitz@planung-dm.de Tel.: 0355 31382 Fax: 0355 2889895
Tragwerksplaner	
Planer Technische Ausrüstung	
Sonstige	
	Unterschrift Planer:
	Unterschrift Bauherr: Schröter Fachbereichsleiterin, Bau und Planung
	gezeichnet:
	bearbeitet: Herr Daubitz
	geprüft:

genehmigt
gehört zu Baugenehmigung / Vorbescheid
Datum: 11. Nov. 2025
Az.: 0 1 0 9 1 - 2 5
Unterschrift: