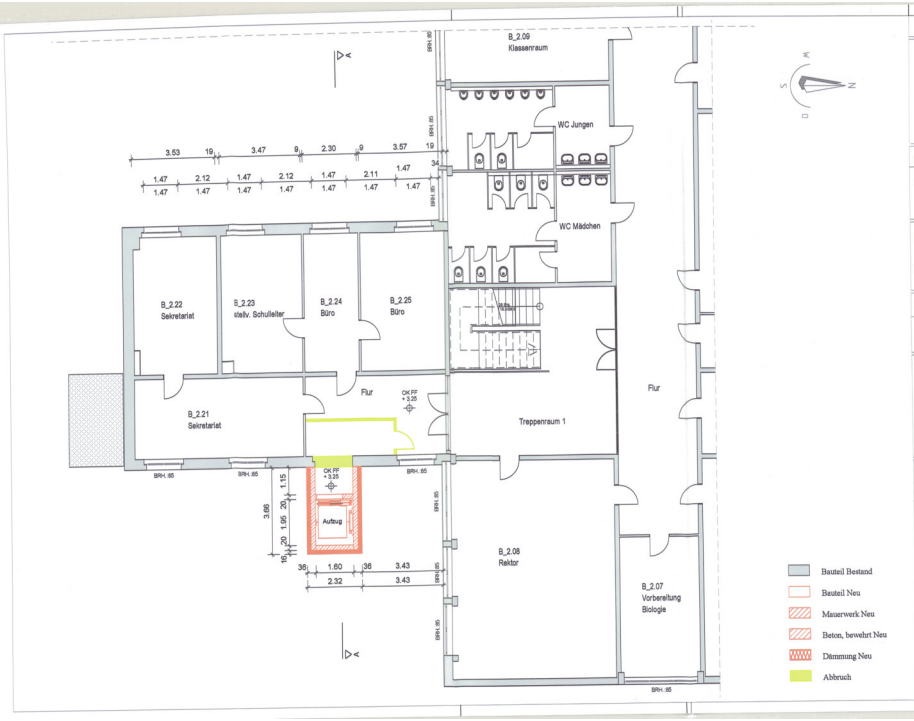

Alle Maße sind am Bau zu prüfen

Index	Datum	Bearbeiter	Änderung

Baumaßnahme	Anbau Personenaufzug - Haus B
Objekt	Pückler-Gymnasium Cottbus Hegelstraße 1-4, 03050 Cottbus
Planungsphase	Genehmigungsplanung
Planbezeichnung	Teilgrundriss 1. Obergeschoss

Planformat	Maßstab: 1:100	Plangröße: 594 x 294	Plancode:
	Datum: 25.06.2025	Zeichn.-Nr.: 04	

Bauherr	Landkreis Spree-Neiße Fachbereich Bau und Planung Heinrich-Heine-Straße 1 03149 Forst (Lausitz)	genehmigt gehört zu Baugenehmigung / Vorbescheid Datum: 11. Nov. 2025 Az.: 0 1 0 9 4 - 2 5 Unterschrift:
Gebäudeplaner	Planungsbüro Daubitz & Moldenhauer Lieberoser Straße 12A 03046 Cottbus	daubitz@planung-dm.de Tel.: 0355 31382 Fax: 0355 2889895
Tragwerksplaner		
Planer Technische Ausrüstung		
Sonstige		
	Unterschrift Planer:	Unterschrift Bauherr: Bönröter Fachbereichsleiterin Bau und Planung
	gezeichnet:	bearbeitet: Herr Daubitz / geprüft: