
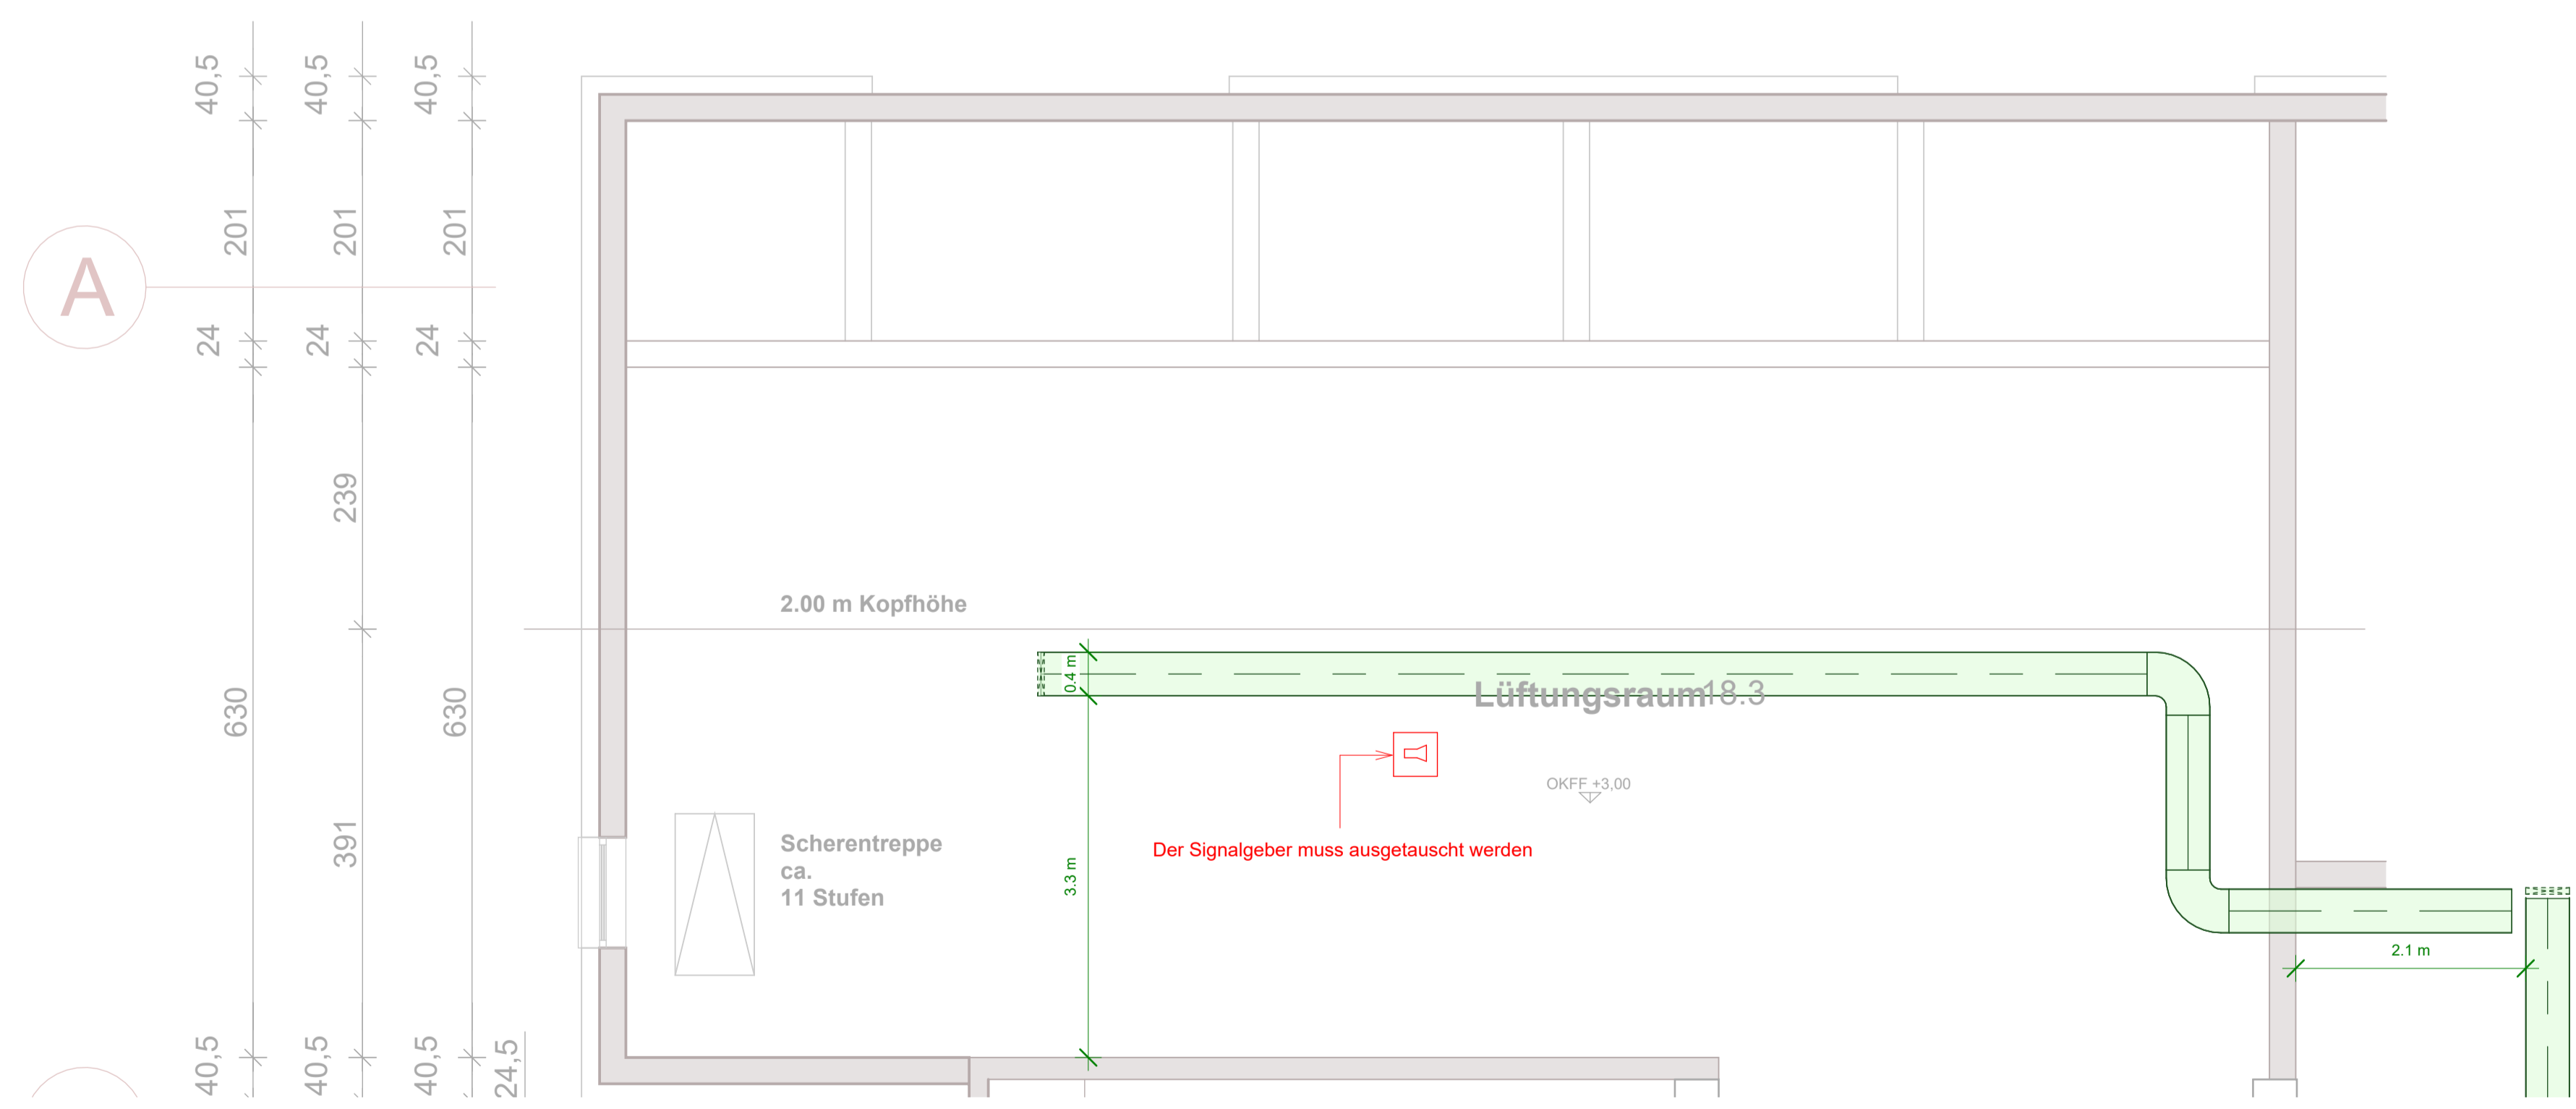


BRANDMELDEANLAGE		Melderbeschriftung:	
<b>HINWEISE</b> • Brandmeldekabel rot mit Aufschrift. • Bei Ringbustechnik sind für Hin- und Rückleitung getrennte Leitungswege zu verwenden.			
	Kombination Multisensorrauchmelder (RMO/WMD)/ak. Signalgeber	ZD	in Zwischendecke
	Druckknopfmelder		Sirene
	Brandmeldezentrale	FSD	Feuerwehrschlüsseldepot
	Feuerwehr Informations- und Bediensystem		Signalgeber, -optisch, Rundumkennleuchte, Blitzleuchte
	Koppelrelais	RAS	Rauchansaugsystem
	Feuerwehr-Standsäule bestückt mit: .....		Linearer Rauchmelder Sender/Empfänger
	Steiger RAS		Signalgeber
<b>RWA</b>			
	RWA-Zentrale		RWA-Rauchmelder optisch
	RWA-Druckknopfmelder (Notauslösetaster)		

BELEUCHTUNG		Index bzw. Schaltgruppe	
	Ballwurfsicher, Dimmbar, Einbauleuchte, Tunable White		LED Einbauleuchte
	Ballwurfsicher, Dimmbar, Einbauleuchte, Tunable White		LED Deckeneinbauleuchte
	LED Einbaudownlight		LED Einbauleuchte
	LED Deckeneinbauleuchte		LED Einbaudownlight
	LED Einbauleuchte		LED Deckeneinbauleuchte, IP 65
	LED Einbauleuchte		LED Wand Anbauleuchte
	LED Ein- Anbauleuchte		
<b>SICHERHEITSBELEUCHTUNG</b>			
(x) Zentralbatterieanlage (...) Einzelbatterieanlage, mit/ ohne Leuchtenüberwachung (...) Gruppenbatterieanlage			
	Steigstrang Sicherheitsbeleuchtung		Zentralbatterieanlage
<b>RETTUNGSZEICHENLEUCHTEN (Dauerschaltung)</b>			
	Rettszeichenleuchte, LED, ...W, Erkennungswerte ...		Sicherheitsleuchte, Wand- Deckeanbau
<b>SICHERHEITSLEUCHTEN (Bereitschaftsschaltung)</b>			
	Sicherheitsleuchte, Deckeneinbau, Ballwurfsicher, LED, ...W		Sicherheitsleuchte, Wand- Deckeanbau
	Sicherheitsleuchte, Deckeneinbau, LED		
<b>SONSTIGES</b>			
	Festanschluss 230V		Datendose RJ45 2-fach
	Festanschluss 400V		Lautsprecher, Ballwurfsicher, Einbau
	Unterverteilung (UV)		Motorschlusschalter
	Kabelrinne BxH= 400x60 mm		Steckdose, Unterputz, Einfach mit Klappdeckel
	Geräteeinbaukanal		Steckdose, Unterputz, Dreifach

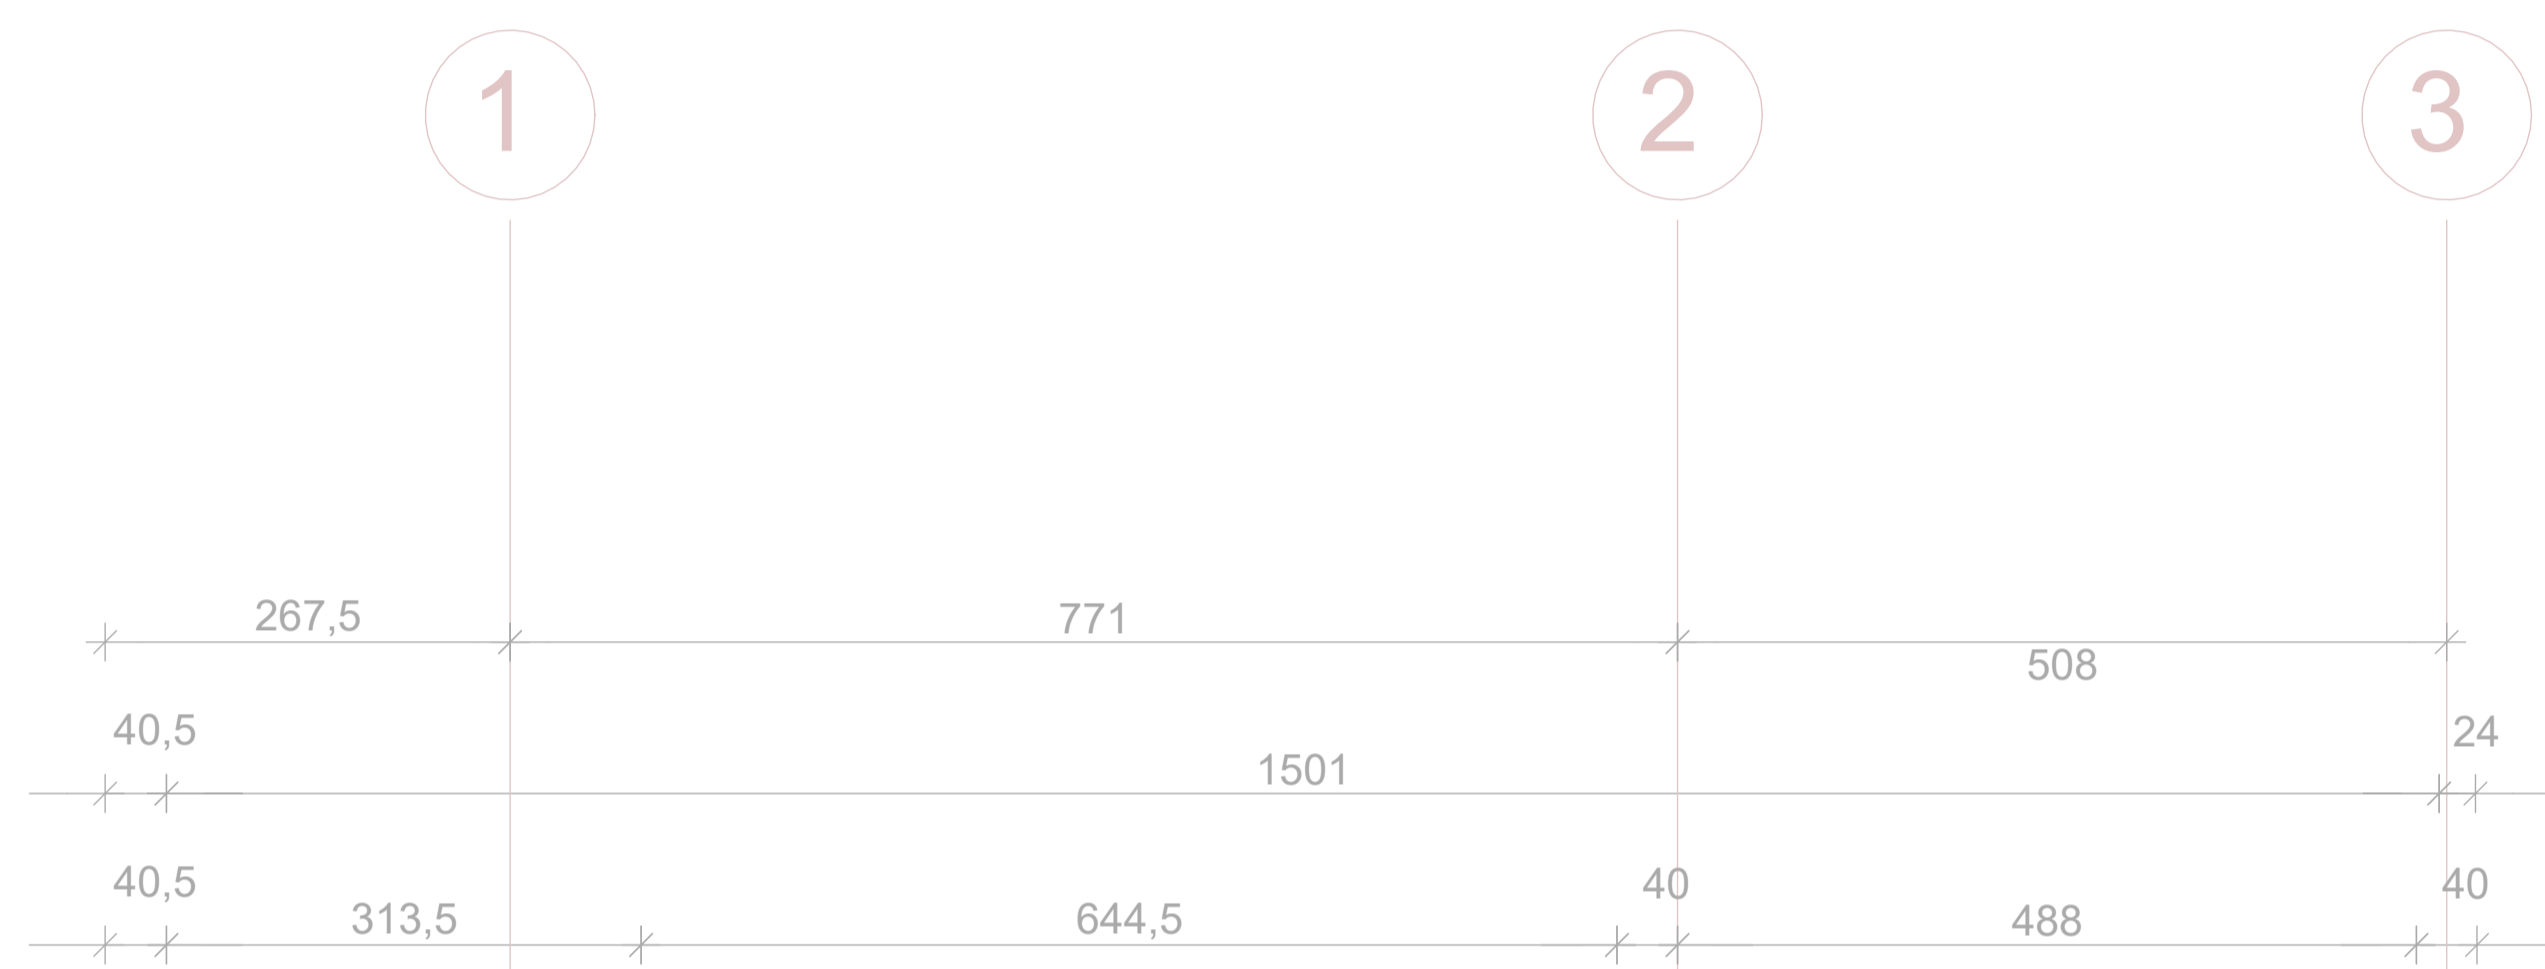

INDEX	DATUM	ÄNDERUNGEN	STATUS
PLANKENNUNG BASISPLAN (INDEX)		DATUM BASISPLAN (INDEX)	
Planstatus	Freigegeben		
Datum	Bauherr	Datum	Architekt
Projekt	<b>ERNEUERUNG DER BALLWURFSICHEREN DECKE</b> Friedrich Ludwig Jahn Gymnasiums Jahnstraße 3-9, 03149 Forst (Lausitz)		
Bauherr	<b>Landkreis Spree-Neiße/Wokrejs Sprjewja-Nysa</b> Heinrich-Heine-Straße1, 03149 Forst(Lausitz)		
Planung	<b>ARGE STUDIOTEK UG (haftungsbeschränkt) AIZOUKY Generalplaner GmbH</b> Siemens-Halske-Ring 2, 03046 Cottbus		
Architekt	<b>STUDIOTEK UG (haftungsbeschränkt)</b> Siemens-Halske-Ring 2, 03046 Cottbus Tel.: 0355 478888 9701 info@studiotek.de		Fachplaner TGA <b>AIS</b> Aizouky Generalplaner GmbH Planung - Projektmanagement - Steuerung Finkeldeweg 8, 12557 Berlin Tel.: 0030 58581163 info@aizoukygroup.de
Projekt	JNS3	Leistungsphase	5
Masstab	1/100	Blattgröße	DIN A1 841 x 594
Geplant	Fateh	Datum	27.02.2026
Geprüft	Prüfer	Datum	
Höhenkoten ± 0.00/NHN			
Planbezeichnung			
<b>Deckenübersicht_ELТ</b>			
Plannummer	Verfasser	LPH	Bauteil
JNS3_	SF	5	DK
Planart	Planinhalt	Plannummer	Status
GR	ELT	02	F
Index	Freitext		
00	--		