


| SICHERHEITSBELEUCHTUNG | |
|---|---|
| (x) Zentralbatterieanlage (...) Einzelbatterieanlage, mit/ ohne Leuchtenüberwachung (...) Gruppenbatterieanlage | |
| Steigestrang Sicherheitsbeleuchtung | Zentralbatterieanlage |
| RETTUNGSZEICHENLEUCHTEN (Dauerschaltung) | Leuchtennummer/ Schaltgruppe Leuchtentyp |
| Rettungszeichenleuchte, LED, ...W, Erkennungswerte ... | |
| SICHERHEITSLEUCHTEN (Bereitschaftsschaltung) | |
| Sicherheitsleuchte, Deckeneinbau, Ballwurfsicher LED, ...W | Nicht vorgesehen |
| Nicht vorgesehen | |
| Zuleitung Sicherheitsleuchte ohne Funktionserhalt (NYM-J 3x1,5 mm ²) | |
| Zuleitung Sicherheitsleuchte mit Funktionserhalt (E-30_EHXH-J 3x1,5 mm ²) | |
| BUS-Leitung (J-Y(ST)Y 4x2x0,8) | |
| Spannungsversorgung aus Unterverteilung (NYM-J 3x2,5mm ²) | |

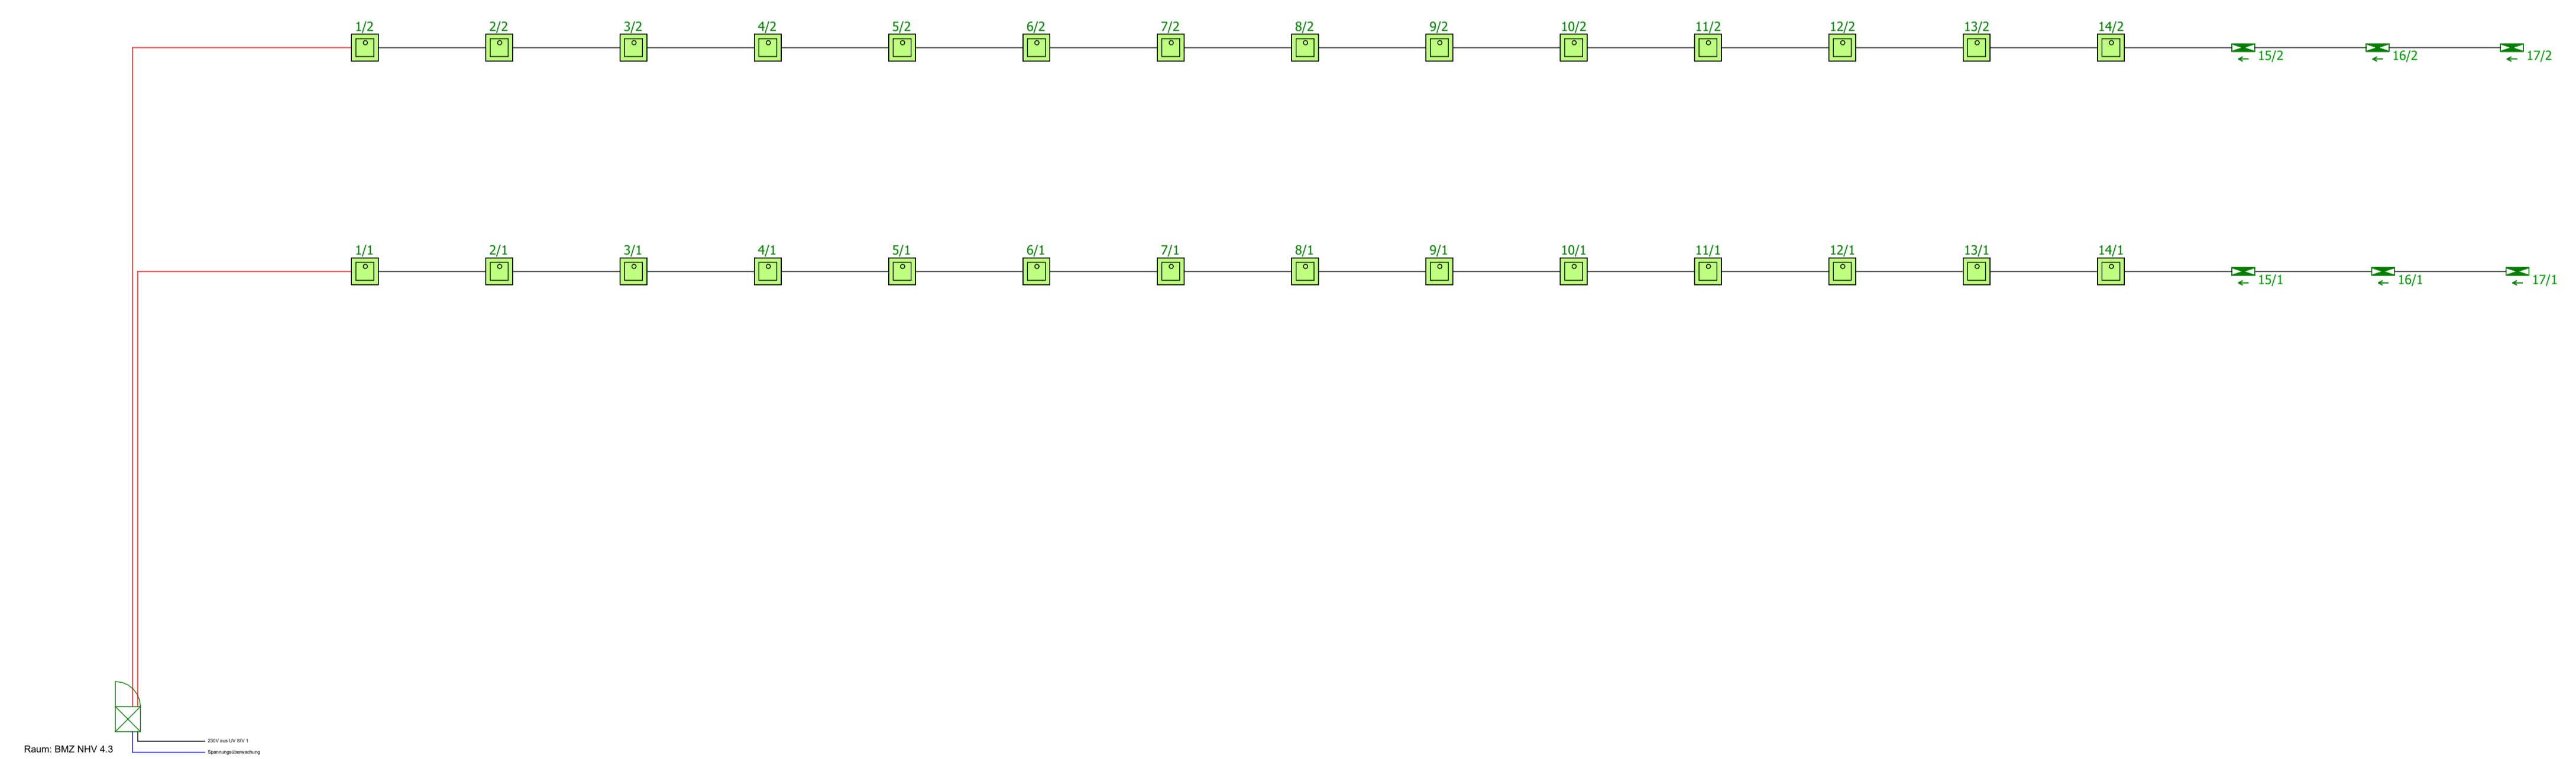

| INDEX | DATUM | ÄNDERUNGEN | STATUS |
|--|------------------|---|------------|
| PLANKENNUNG BASISPLAN (INDEX) | | DATUM BASISPLAN (INDEX) | |
| Planstatus | | | |
| Freigegeben | | | |
| Datum | | Datum | |
| Bauherr | | Architekt | |
| Projekt | | | |
| ERNEUERUNG DER BALLWURFSICHEREN DECKE | | | |
| Friedrich Ludwig Jahn Gymnasiums Jahnstraße 3-9, 03149 Forst (Lausitz) | | | |
| | | | |
| Bauherr | | | |
| Landkreis Spree-Neiße/Wokrejs Sprjewja-Nysa Heinrich-Heine-Straße1, 03149 Forst(Lausitz) | | | |
| Planung | | | |
| ARGE STUDIOTEK UG (haftungsbeschränkt) AIZOUKY Generalplaner GmbH Siemens-Halske-Ring 2, 03046 Cottbus | | | |
| Architekt | | Fachplaner TGA | |
| STUDIOTEK UG (haftungsbeschränkt) Siemens-Halske-Ring 2, 03046 Cottbus Tel.: 0355 478888 9701 info@studiotek.de | | Aizouky Generalplaner GmbH Planung - Projektmanagement - Steuerung Finkeldeweg 8, 12557 Berlin Tel.: 0030 58581163 info@aizoukygroup.de | |
| Projekt | Leistungsphase | Geplant | Datum |
| JNS3 | 5 | Fateh | 27.02.2026 |
| Geprüft | Prüfer | Datum | |
| --- | | | |
| Masstab | Blattgröße | Höhenkoten ± 0.00/NHN | |
| ---: | DIN A1 841 x 594 | | |
| Planbezeichnung | | | |
| Schema Sicherheitsbeleuchtung_ Elektro | | | |
| Plannummer | Verfasser | LPH | Bauteil |
| JNS3_ | SF | 5 | DK |
| | Planart | Planinhalt | Plannummer |
| | SCH | SB | 01 |
| | Status | Index | Freitext |
| | F | 00 | -- |