


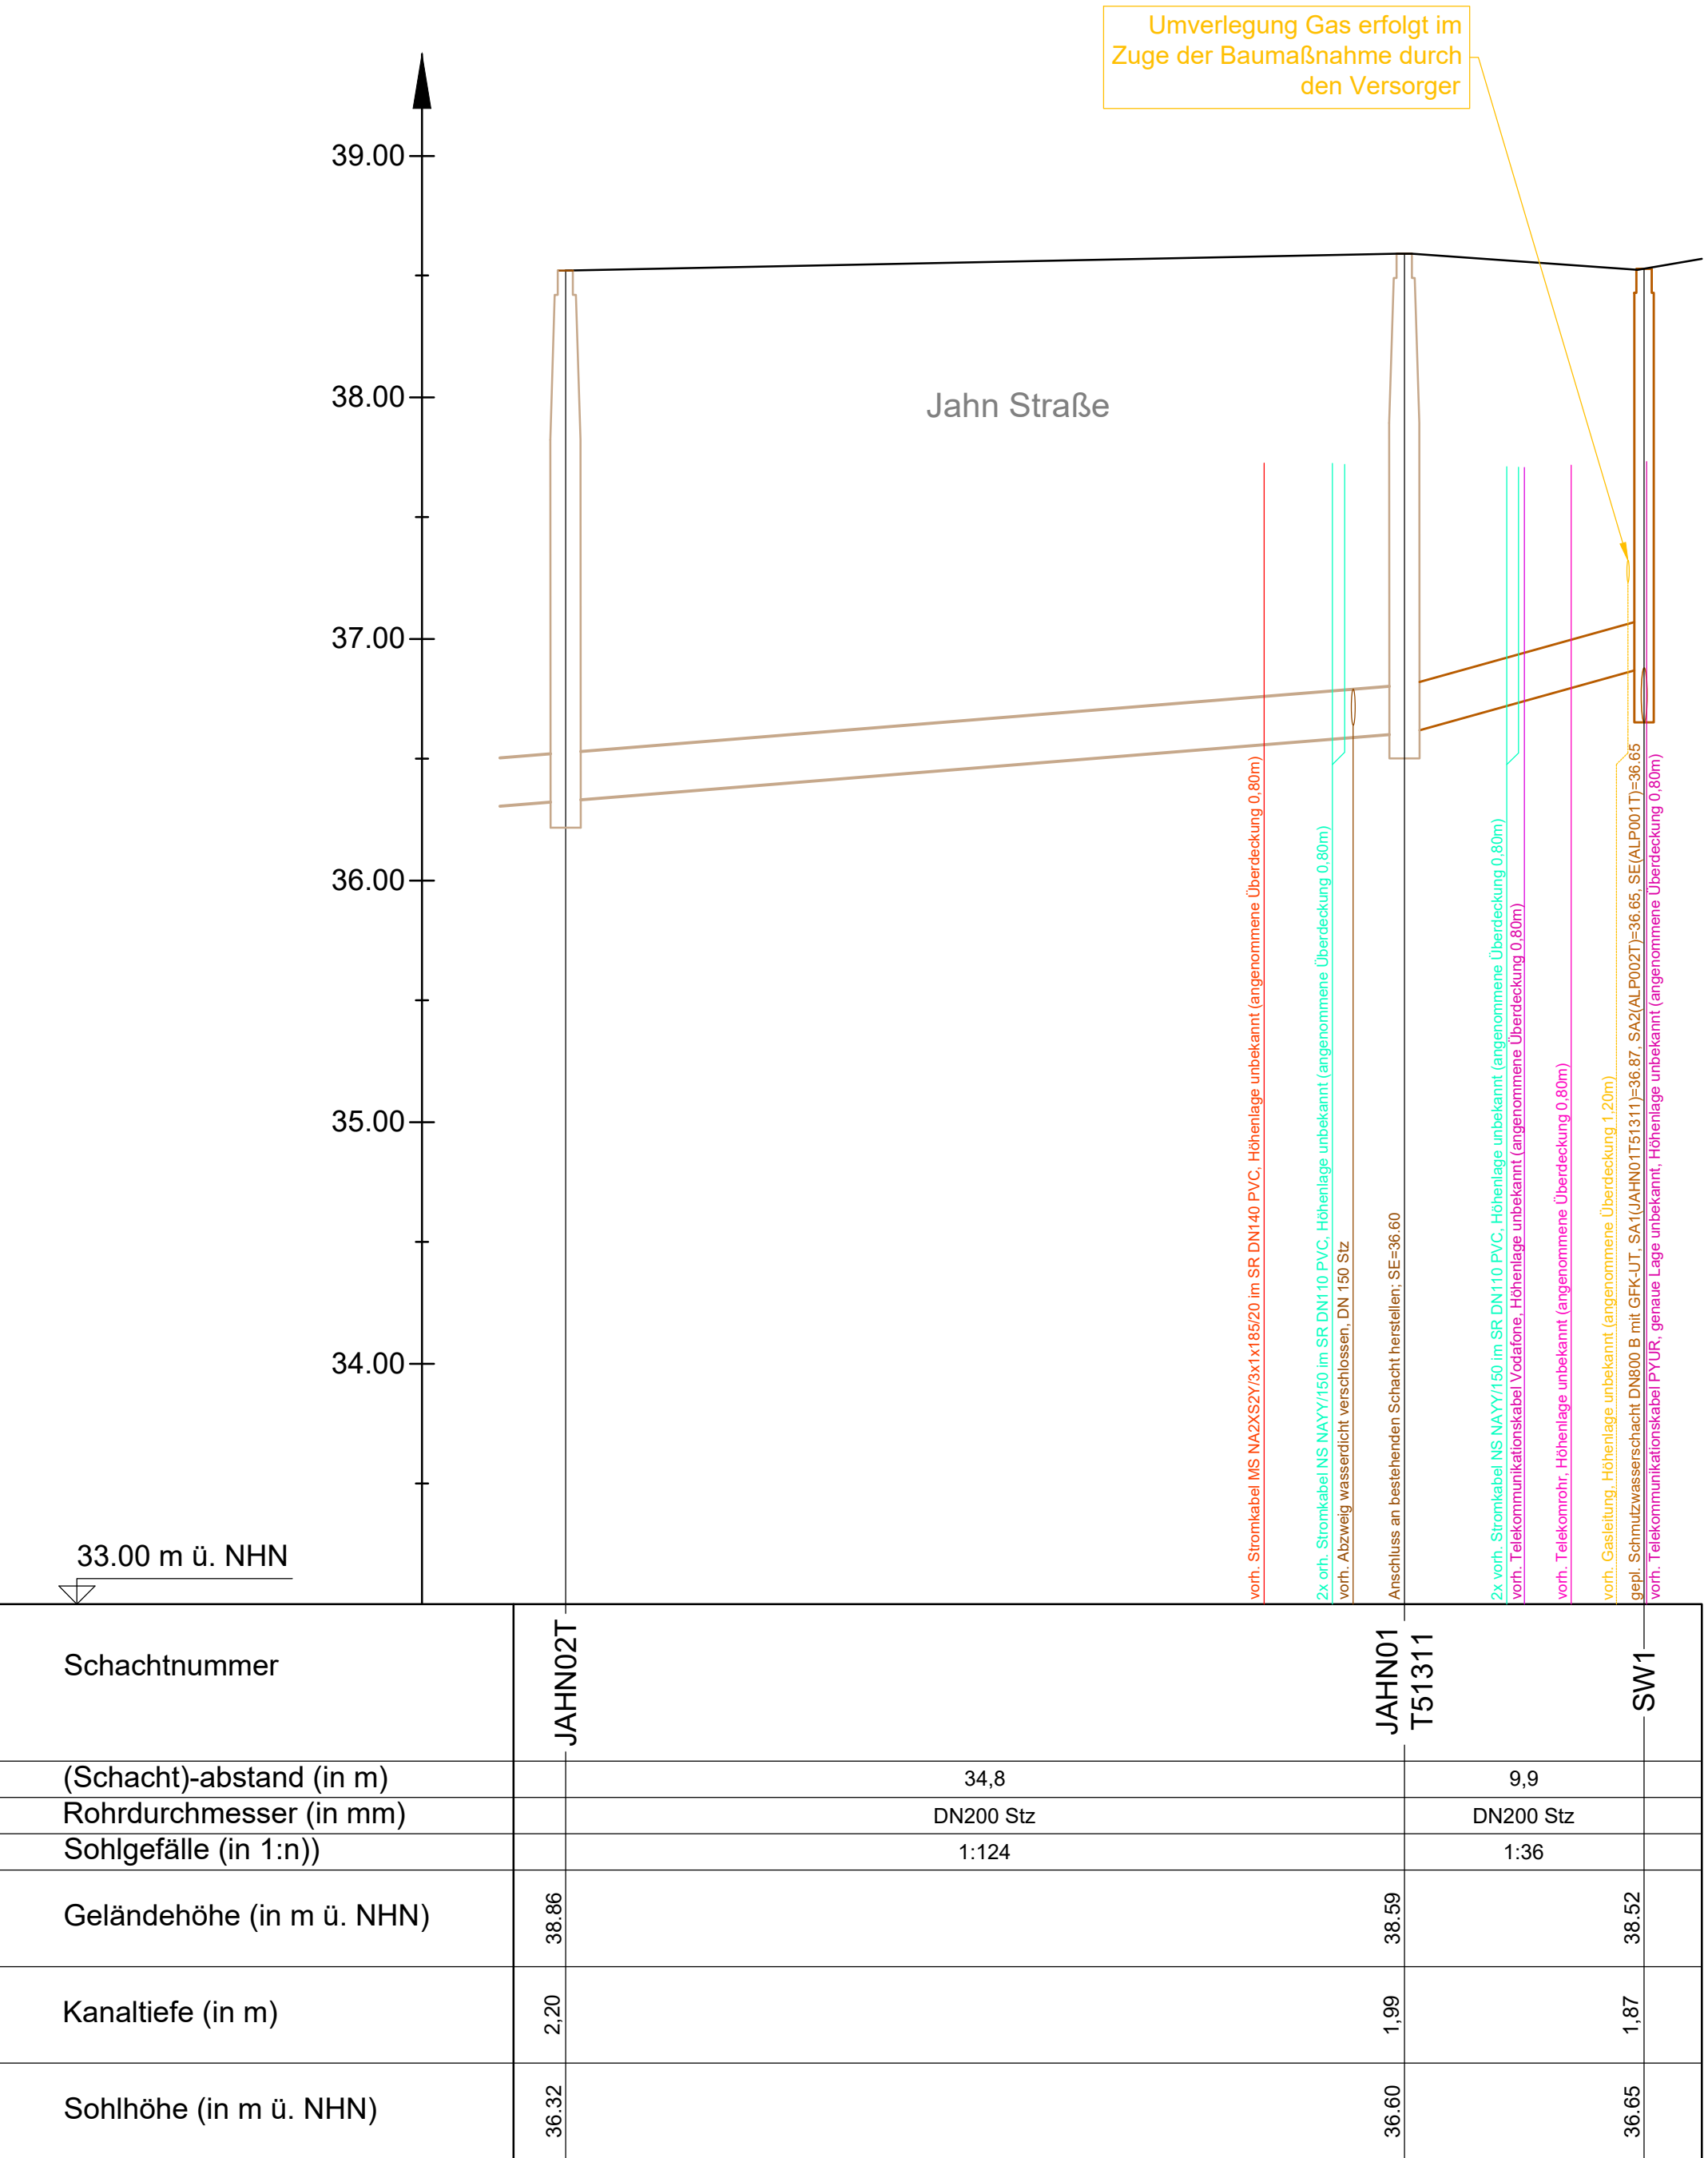

Eintragungen der Versorgungsleitungen nach graphischen Angaben der Versorgungsunternehmen!
Ohne Gewähr für die Richtigkeit und Vollständigkeit der dargestellten Versorgungsleitungen!
Für weitergehende Informationen sind bei den einzelnen Rechtsträgern detaillierte Unterlagen zur exakten Lage der Leitungen einzuholen!

Index	Art der Änderung	Datum	Name

Bearbeiter:	Ingenieurgemeinschaft WTU GmbH 03130 Spremberg, Dresdener Straße 8, Tel. 03 56 3 / 50 83 470		
Burucker, M,			
Zeichner:	Bauvorhaben:	Projekt-Nr.:	Lph.
Pietsch, A.	Erneuerung der Schmutzwasserleitungen in Teltow, Alte Potsdamer Straße	625006	05
Blattgröße:	Darstellung:	Maßstab:	
594 x 420	Längsschnitt	1:250 / 1:25	
Datum:	Auftraggeber:	Lagebezug:	Höhenbezug:
01/2026	Wasser- und Abwasserzweckverband "Der Teltow"	ETRS 89	DHHN 2016
		Unterlage:	Plan-Nr./Blatt-Nr.:
		10	4.1/-
			Index