

Die Lage der vorhandenen Kabel und Leitungen wurde den Angaben der Medienträger (Bestandspläne) informell entnommen. Zur Tiefenlage der vorhandenen Kabel und Leitungen lagen nur unvollständige Angaben vor. Die genaue Lage ist vor Baubeginn durch die Medienträger anzeigen zu lassen bzw. durch Suchschachtungen festzustellen. Die Einhaltung der Mindestabstände zu kreuzenden Leitungen kann nur nach Feststellung der genauen Tiefenlage dieser Leitungen durch Suchschachtungen erfolgen. Suchschachtungen sind insbesondere für die Feststellung der Tiefenlage der kreuzenden Schmutzwasserleitungen erforderlich.

Notwendige Änderungen an der Tiefenlage der geplanten Trinkwasserleitungen sind mit dem AG abzustimmen. Der Schutz vorhandener Anlagen während der Bauzeit ist mit den Medienträgern abzustimmen.


Zeichenerklärung:

vorhandenes Gelände / OK Fahrbahn

geplante Trinkwasserleitung (Spülbohren)
d 110 x 10,0 PE 100-RC SDR 11 mit Schutzmantel aus PP
- Mindestüberdeckung TWL: 1,50 m

Die geplante Verlegetiefe der Trinkwasserleitung gewährleistet eine Mindestüberdeckung von 1,50 m. Abweichungen von der Verlegetiefe bedürfen der Zustimmung des AG.

Zur Bauausführung freigegeben

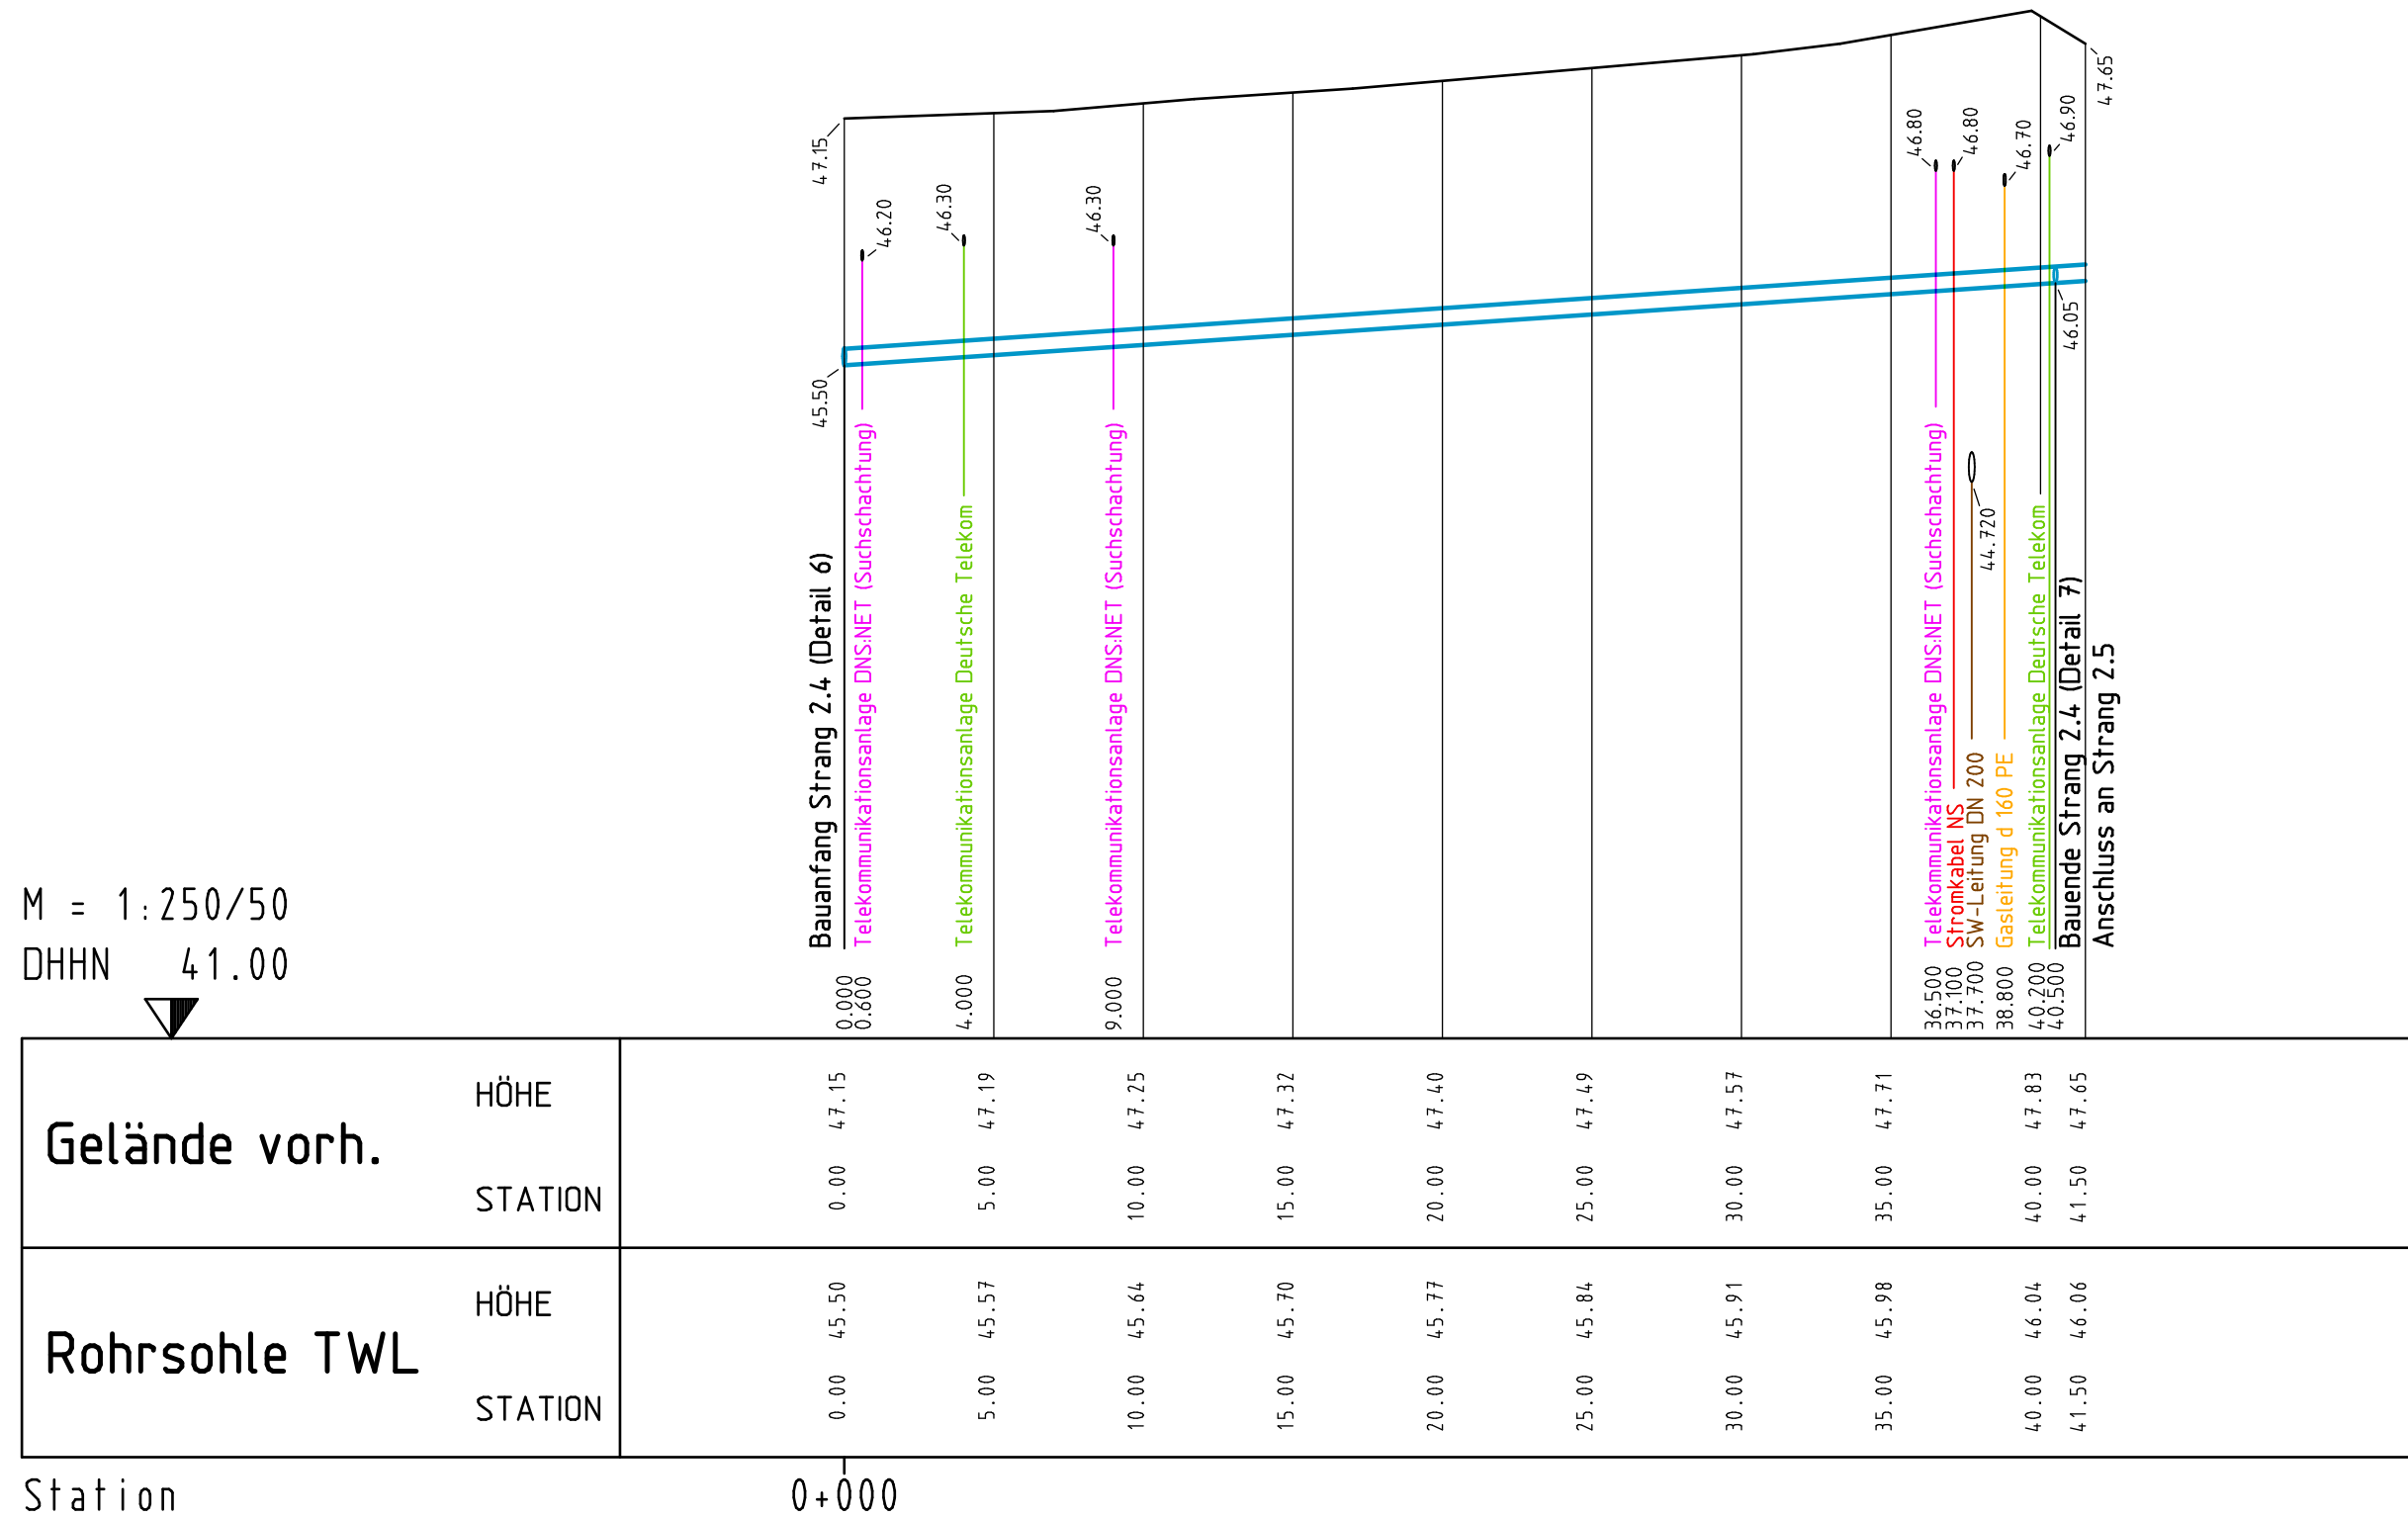

Blatt	1	2	3
Poststraße Michendorfer Heideweg			
Nr.	Art der Änderung		Datum
			bearbeitet

Planung:

TVR Ingenieurbüro

Tief-, Verkehrs- und Rohrleitungsbau GmbH

Arthur-Scheunert-Allee 2 14558 Nuthetal Tel.: 033200 / 639970

Proj.-Nr.: 204 25 19.20		
	Datum	Zeichen
bearbeitet	01/2026	Teege
gezeichnet		
geprüft	01/2026	Joppa

WAZV "Mittelgraben"

Arthur-Scheunert-Allee 103
14558 Nuthetal

Ort:	Michendorf			
Planungsphase:	Ausführungsplanung	Datum Zeichen		
Vorhaben / Blattbezeichnung: Erneuerung von Trinkwasserleitungen "Am Dieck" u.a. in Michendorf - Poststraße (von Am Dieck bis Büdnergasse) Längsschnitt Spülbohren - Strang 2.4		bearbeitet		
		gezeichnet		
		geprüft		
		Unterlage-Nr.: 5 Blatt-Nr.: 2		
		Maßstab: 1 : 250/50		

Aufgestellt:	Geprüft:
--------------	----------