


# Erneuerung von Trinkwasserleitungen "Am Dieck" u.a. in Michendorf


- "Am Dieck" von Poststraße bis Am Dieck Nr. 1
- "Poststraße" von Am Dieck bis Büdnergasse
- "Michendorfer Heideweg" von Ginsterweg bis Sanddornweg
- "Schulstraße" von Potsdamer Straße bis Schulstraße Nr. 10

E:365909.41, N:5798349.92

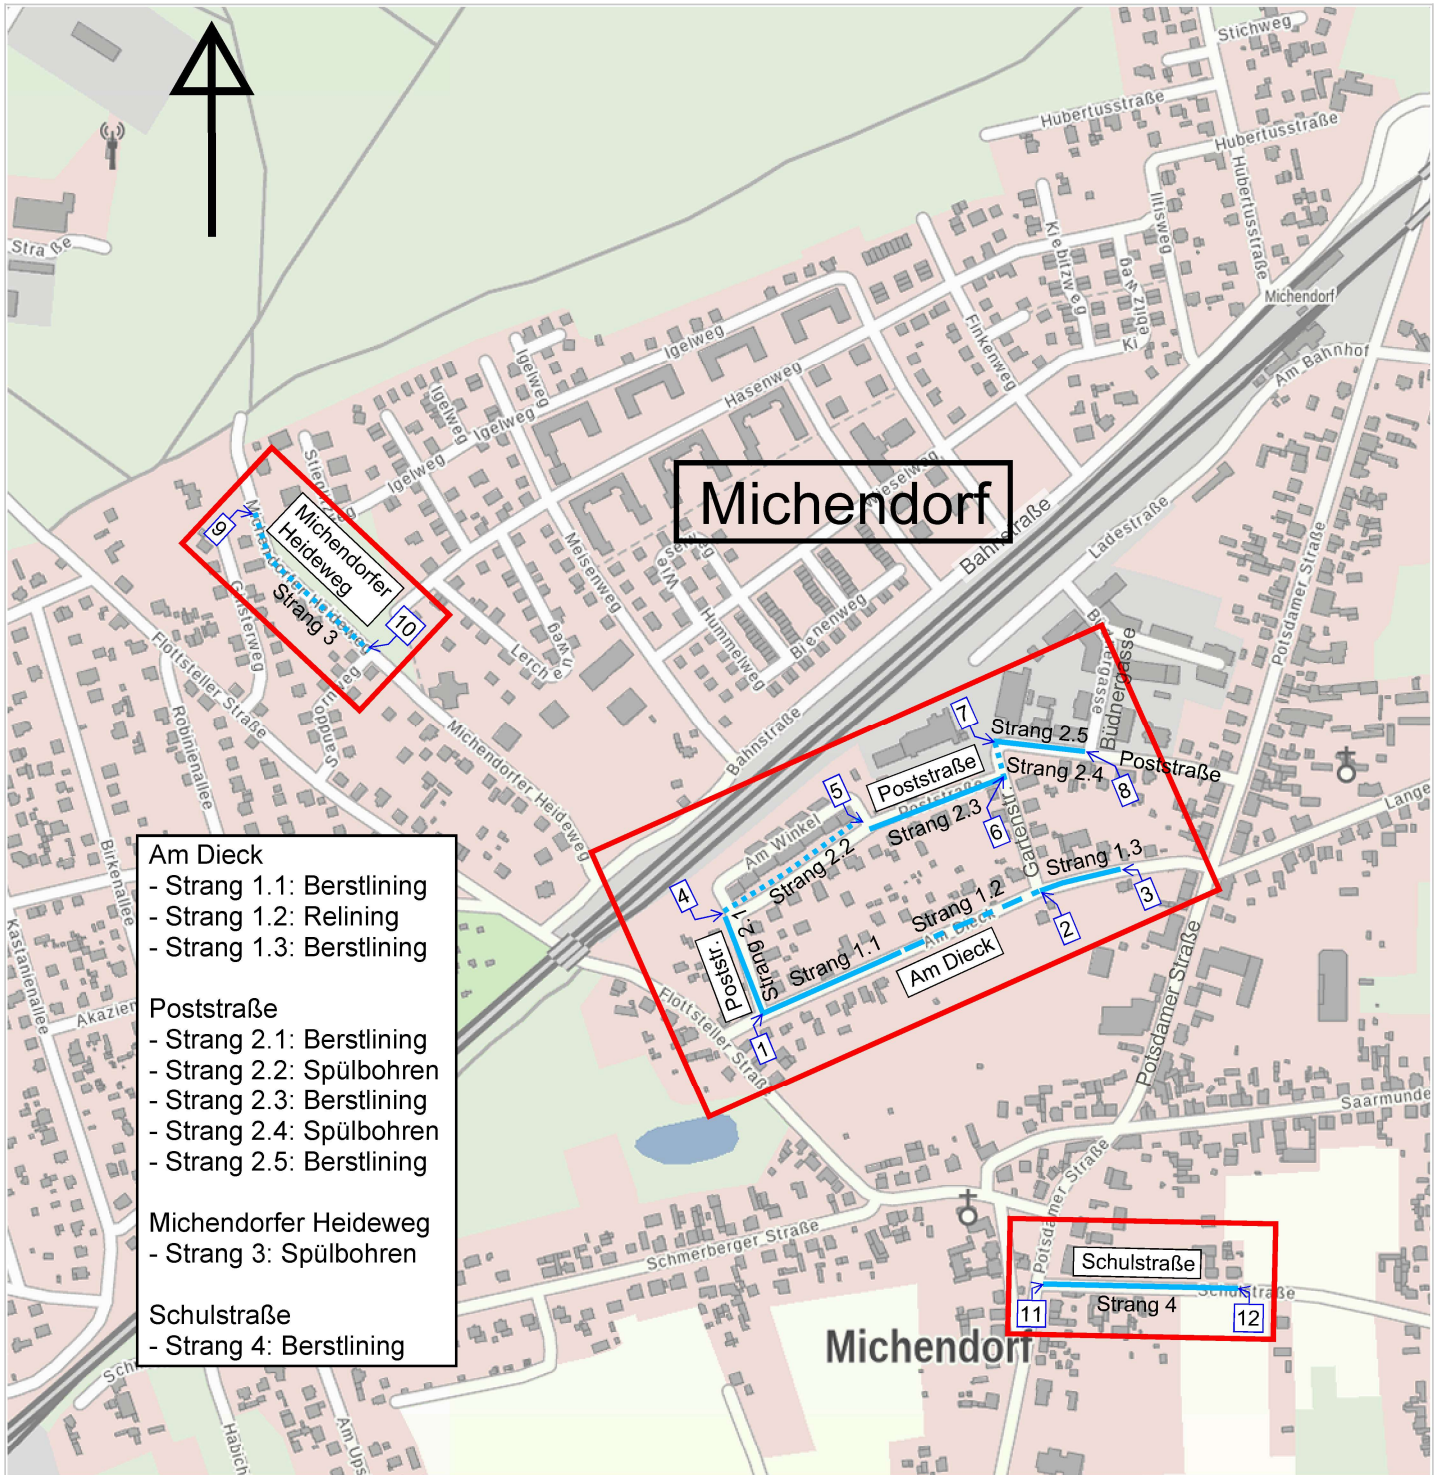

- |                              |
|------------------------------|
| <b>Am Dieck</b>              |
| - Strang 1.1: Berstlining    |
| - Strang 1.2: Relining       |
| - Strang 1.3: Berstlining    |
| <b>Poststraße</b>            |
| - Strang 2.1: Berstlining    |
| - Strang 2.2: Spülbohren     |
| - Strang 2.3: Berstlining    |
| - Strang 2.4: Spülbohren     |
| - Strang 2.5: Berstlining    |
| <b>Michendorfer Heideweg</b> |
| - Strang 3: Spülbohren       |
| <b>Schulstraße</b>           |
| - Strang 4: Berstlining      |

E:364593.19, N:5796989.26

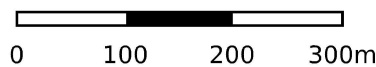

Maßstab 1 : 7 000

## Übersichtsplan

Erneuerung von Trinkwasserleitungen "Am Dieck" u.a. in Michendorf

- "Am Dieck" von Poststraße bis Am Dieck Nr. 1
- "Poststraße" von Am Dieck bis Büdnergasse
- "Michendorfer Heideweg" von Ginsterweg bis Sanddornweg
- "Schulstraße" von Potsdamer Straße bis Schulstraße Nr. 10



Baubereich



Berstlining



Spülbohren



Relining



Knotenpunkt / Detail

aufgestellt: Nuthetal, im Januar 2026