Gefälle: Höhendifferenz ca. 14,5 cm

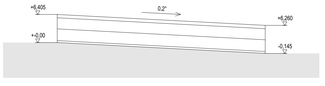

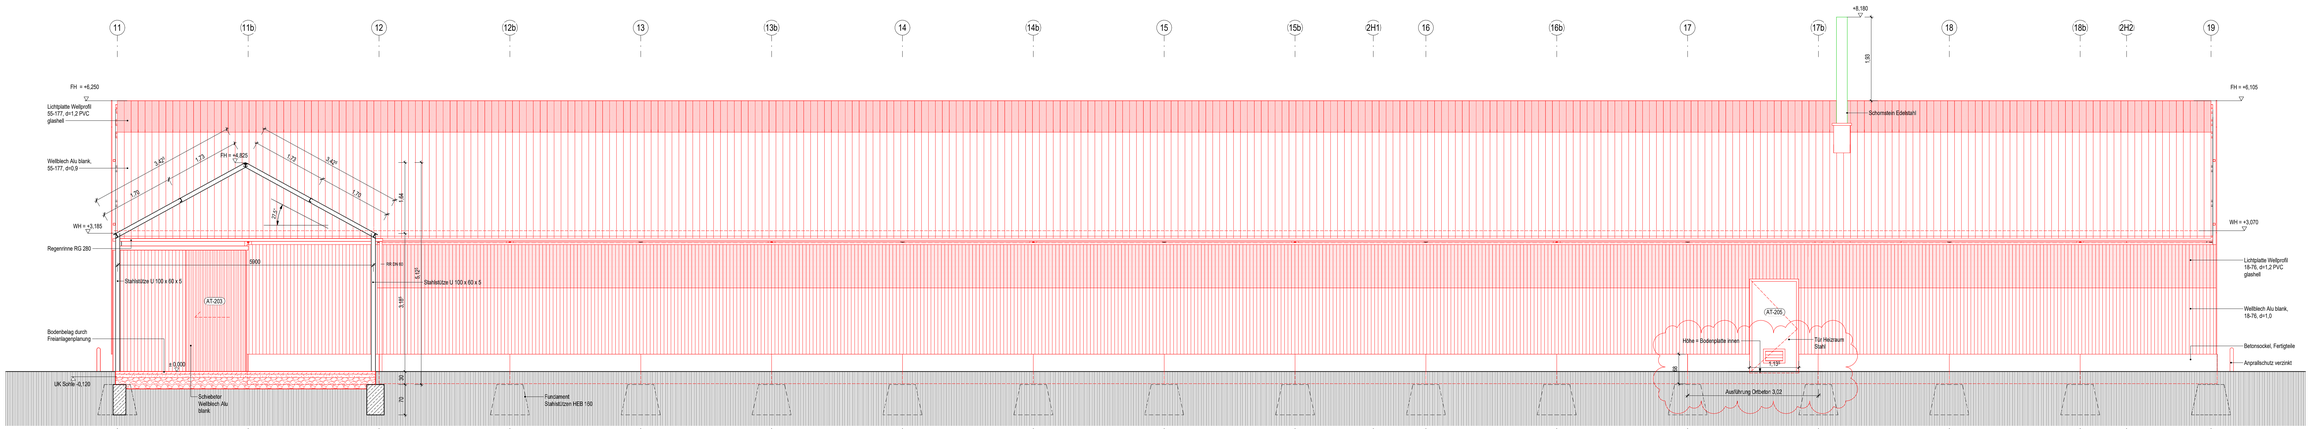

1 // Haus 2 Ansicht West // 1 : 50

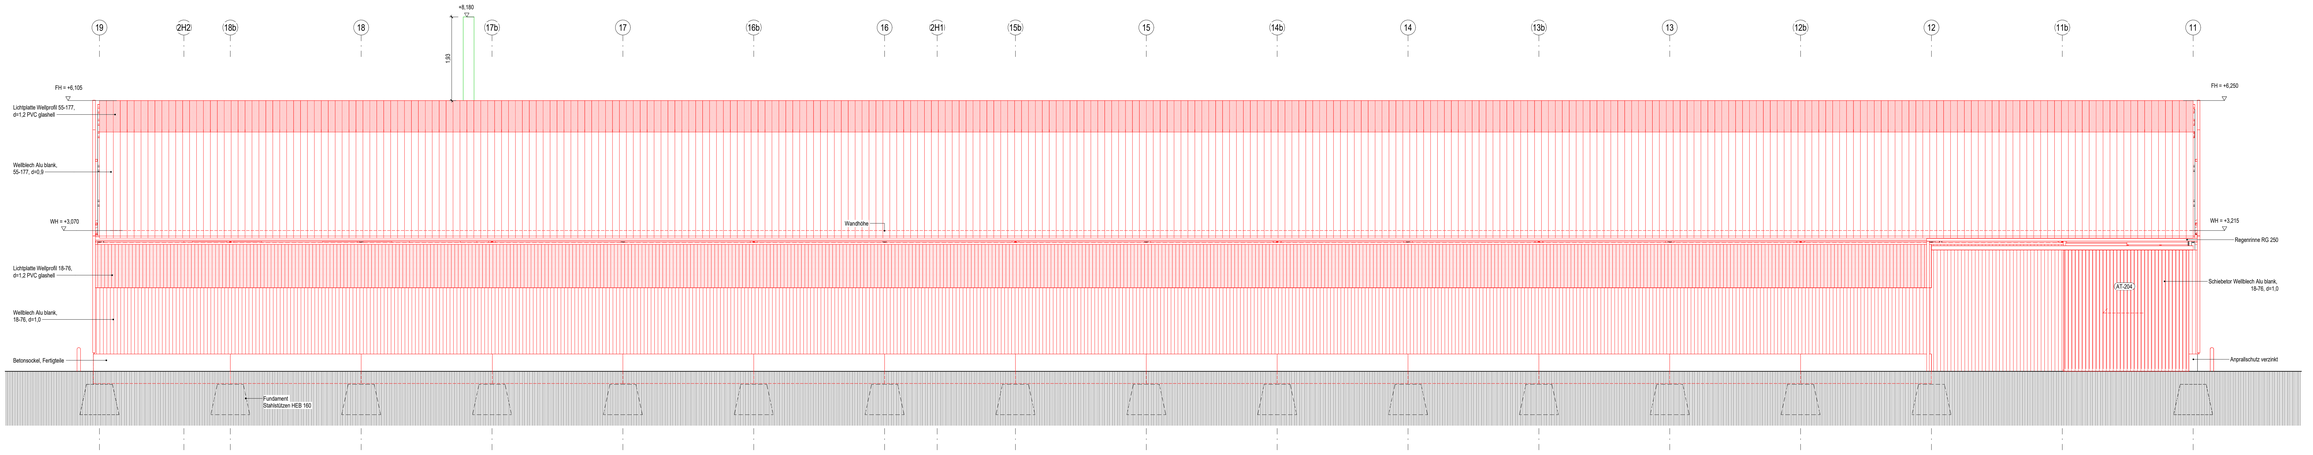

3 // Haus 2 Ansicht Ost // 1 : 50

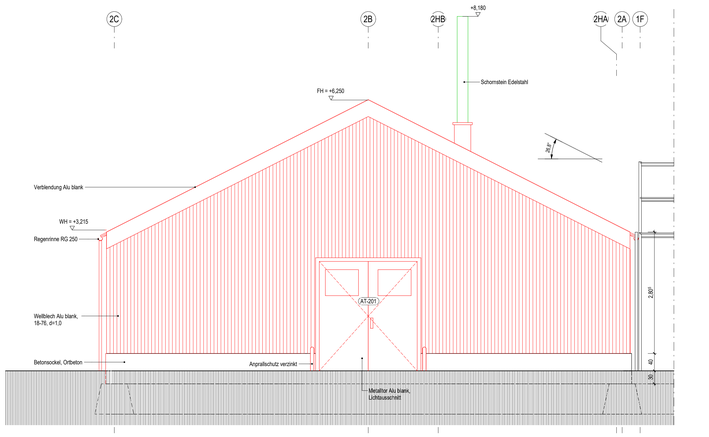

4 // Haus 2 Ansicht Nord // 1 : 50

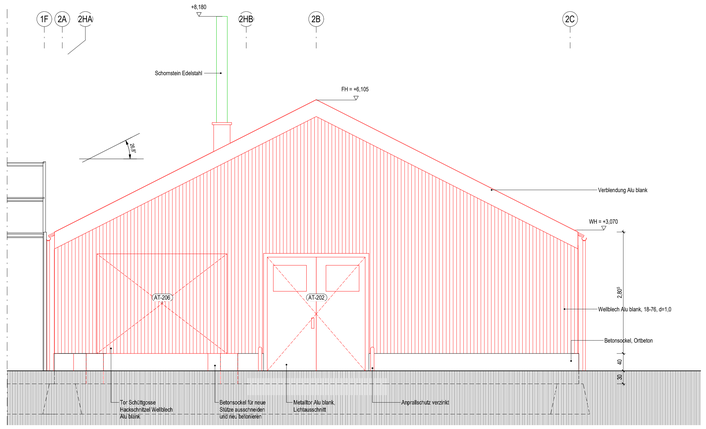

2 // Haus 2 Ansicht Süd // 1 : 50

0 0,5 1 1,5 2 2,5 m

M 1:50

Alle Maße in m,cm sofern nicht anders verzeichnet.
Maße sind abzulesen und nicht abzugreifen.
Alle Maße von Bestandsgebäuden sind ca. Maße und vor Ort zu prüfen. Sämtliche Diskrepanzen sind dem Architekten sofort mitzuteilen.
Unstimmigkeiten oder Ausführungsschwierigkeiten sind vor der Ausführung dem Architekten zu melden.

Diese Zeichnung gilt in Verbindung mit allen relevanten Dokumenten und Zeichnungen der Architekten, Ingenieure und Sachverständigen. Für die technischen Gewerke Heizung / Lüftung / Sanitär / Elektro sind die Zeichnungen der entsprechenden Fachingenieure maßgebend. Für die Außenanlagen sind die Zeichnungen der Landschaftsarchitekten maßgebend. Firmenzeichnungen gelten nur mit dem Genehmigungsvermerk von Architekt und Bauleitung.

Diese Zeichnung ist urheberrechtlich geschützt.

Höhenkoten beziehen sich auf OKFF EG.
Angaben zu Tür- bzw. Brüstungshöhen und Abhangdecken beziehen sich auf OKFF.

OKFF EG = ±0,00 = 72,25 DHHN

LEGENDE

- Bestand
- Neu
- Abbruch
- Fertighöhe
- Rohbauhöhe
- Fertighöhe Rohbauhöhe
- Holzbau tragend
- Mauerwerk
- Stahlbeton
- Stein
- Estrich
- Trockenbau
- WD druckfest
- WD Wolle
- WD Porenmaterial
- Stampflehm
- ELT
- HLS / TWK
- Holz massiv
- Sperrholz
- Metall
- Putz / GK / Lehm
- DD Deckendurchführung
- BD Bodendurchführung
- WD Wanddurchführung
- WS Wandschlitz

Raumstempel
Raumbezeichnung
R.-Nr. | Fläche (m²)
Lichthöhe (m)
Raumhöhe i.L. (m)
UKRD in m ü. NHN
UKFD in m ü. NHN
OKRD in m ü. NHN

F-001 Fensternummer
AW-001 Bauteilnummer
Für Fenster- und Bauteilnummern siehe Übersichtspläne

BRH	Brüstungshöhe (ü. OKFF)
OK	Oberkante
UK	Unterkante
OKFF	Oberkante Fertigfußboden
OKRD	Oberkante Rohdecke
UKRD	Unterkante Rohdecke
UKFD	Unterkante Fertigdecke
OL	Oberlicht
STG	Treppensteigungen
RH i.L.	Raumhöhe im Lichten
RR	Regenrohr
RW	Rettungsweg
DS	dichtschließend
SB	Sichtbeton gem. Beschreibung LV

Anmerkung Höhenkoten:
Die Geschossdecken weisen in Längsrichtung ein Gefälle auf. Der Höhenunterschied beträgt auf der Länge von 48,58 m ca. 15 cm. Daraus ergibt sich ein Versatz der OKFF-Höhen der Modulanbauten. Die Höhen sind in den Plänen eingetragen. Zur besseren Lesbarkeit u. Bearbeitung ist das 3D-Modell jedoch ohne Neigung gezeichnet.

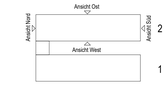

Rev.	Datum	Bemerkung	Ges.
3	19.09.2025	Achsmaße etc.	FB
2	28.07.2025	Planfortschreibung	EO
1	20.05.2025	Planfortschreibung	EO
–	09.05.2025	Erstausgabe	EO

A2F Architekten GmbH
Langhansstraße 123, 13086 Berlin
T: +49 30 5771 0361 . E: a2f@a2f.de

Projekt
Baumuniversität
Liebermannstraße 10 A
03042 Cottbus

Bauherr
Stiftung Fürst-Pückler-Museum Park und Schloss Branitz
Robinienweg 5
03042 Cottbus

Zeichnungstitel
Haus 2 Ansichten

Datum	Maßstab	Format
09.05.2025	1:50	A0
Projektnr.	Bearbeiter	Geprüft
23-21 BMN	FB	FN
Disziplin	LPH	Zeichnungsnr.	Index
A	5	(00)3.92	3

Abschlussarbeit\BMN\23-21 BMN Baumuniversität\01 ENTWURF\02 PLAN\Grundrisse\Haus 1+2_LPH5.rvt