


## Türnummerübersicht:

T1: T-E1.01/2  
T2: T-E1.01/4

ET4: T-E2.01  
M1: TE2.03/1  
ET9: T-E2.04/2  
M2: T-E2.05

ET2: T-E3.02  
ET3: T-E3.06  
ET7: T-E3.07/1  
ET6: T-E3.07/2  
ET5: T-E3.07/3  
ET1: T-E3.08/1  
ET8: T-E3.08/2  
M3: T-E3.09

M4: T-E4.03  
M5: T-E4.07/1  
M6: T-E4.04  
M7: T-E4.05

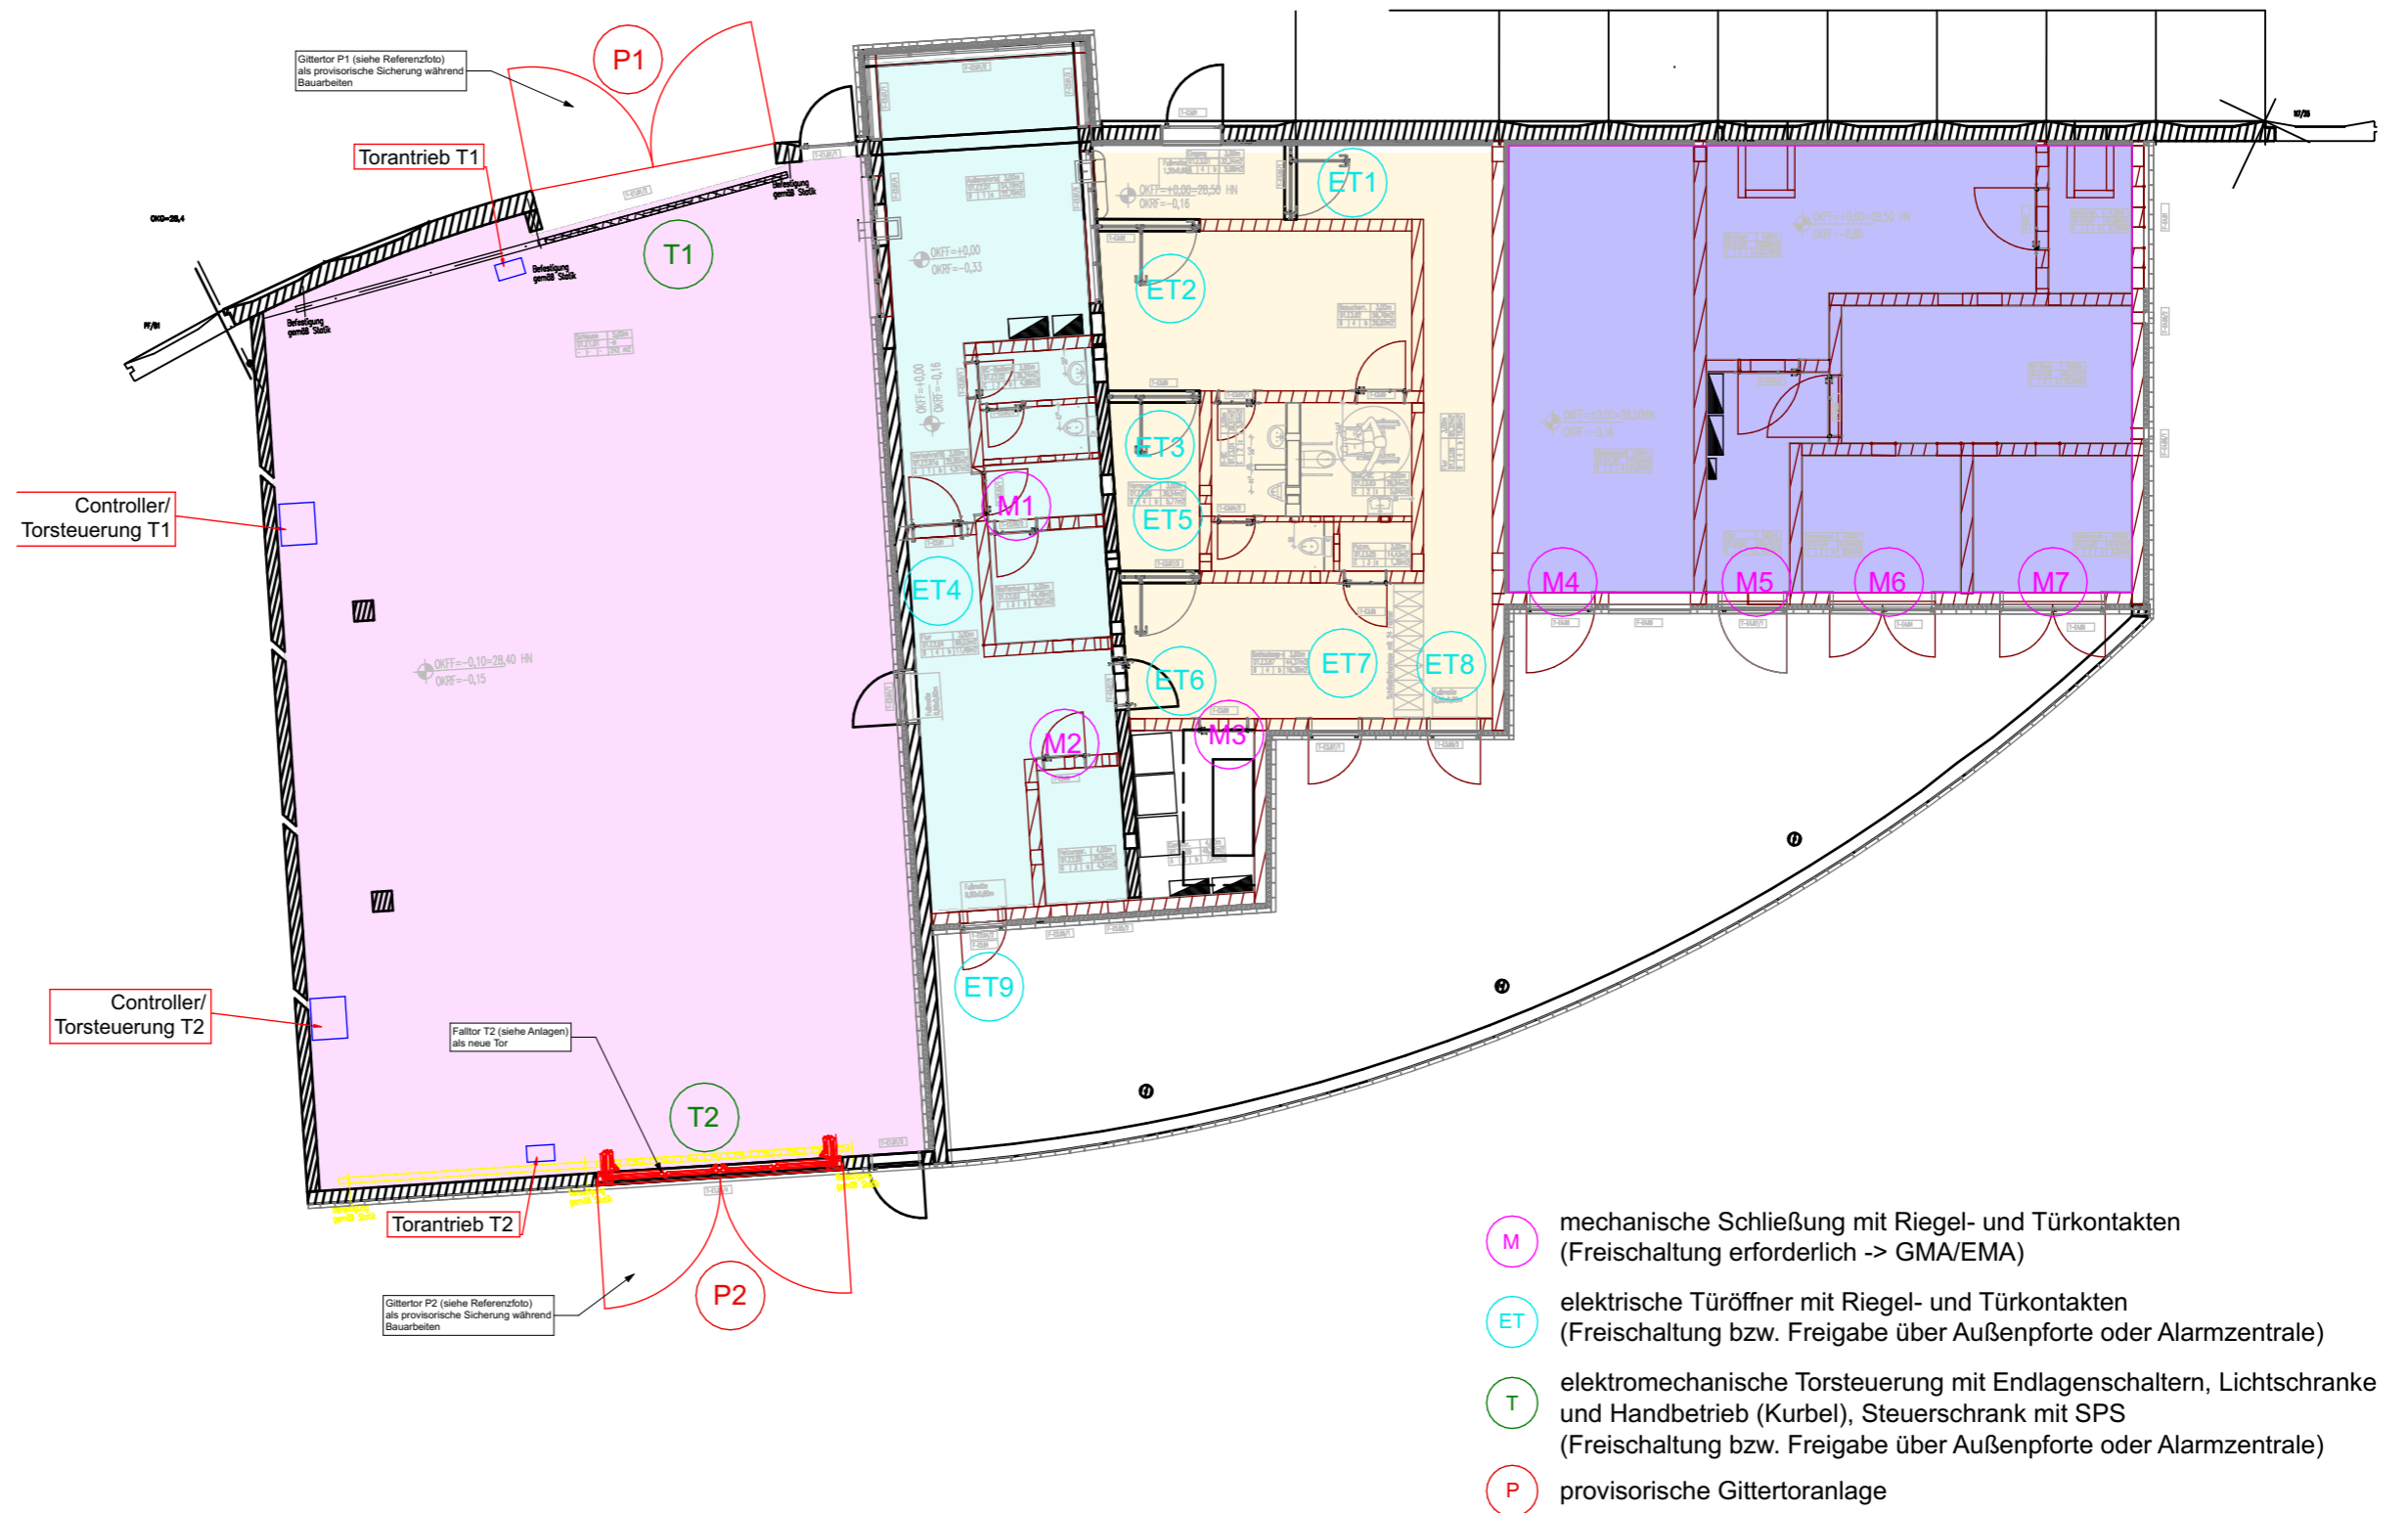

**NUR ZUR KALKULATION !**

JVA Nord-Brandenburg, Teilanstalt Wriezen  
Erneuerung der Tor-, Tür- und Schleusensteuerung - Pforte  
Schulzendorferstr. 1  
16269 Wriezen

Gebäude 7 - Pforte  
Anlage 2 Erdgeschoss

Zeichen Nr. 3182\_50\_002\_251127  
27.11.2025 M 1//150