


Schnitt A - A

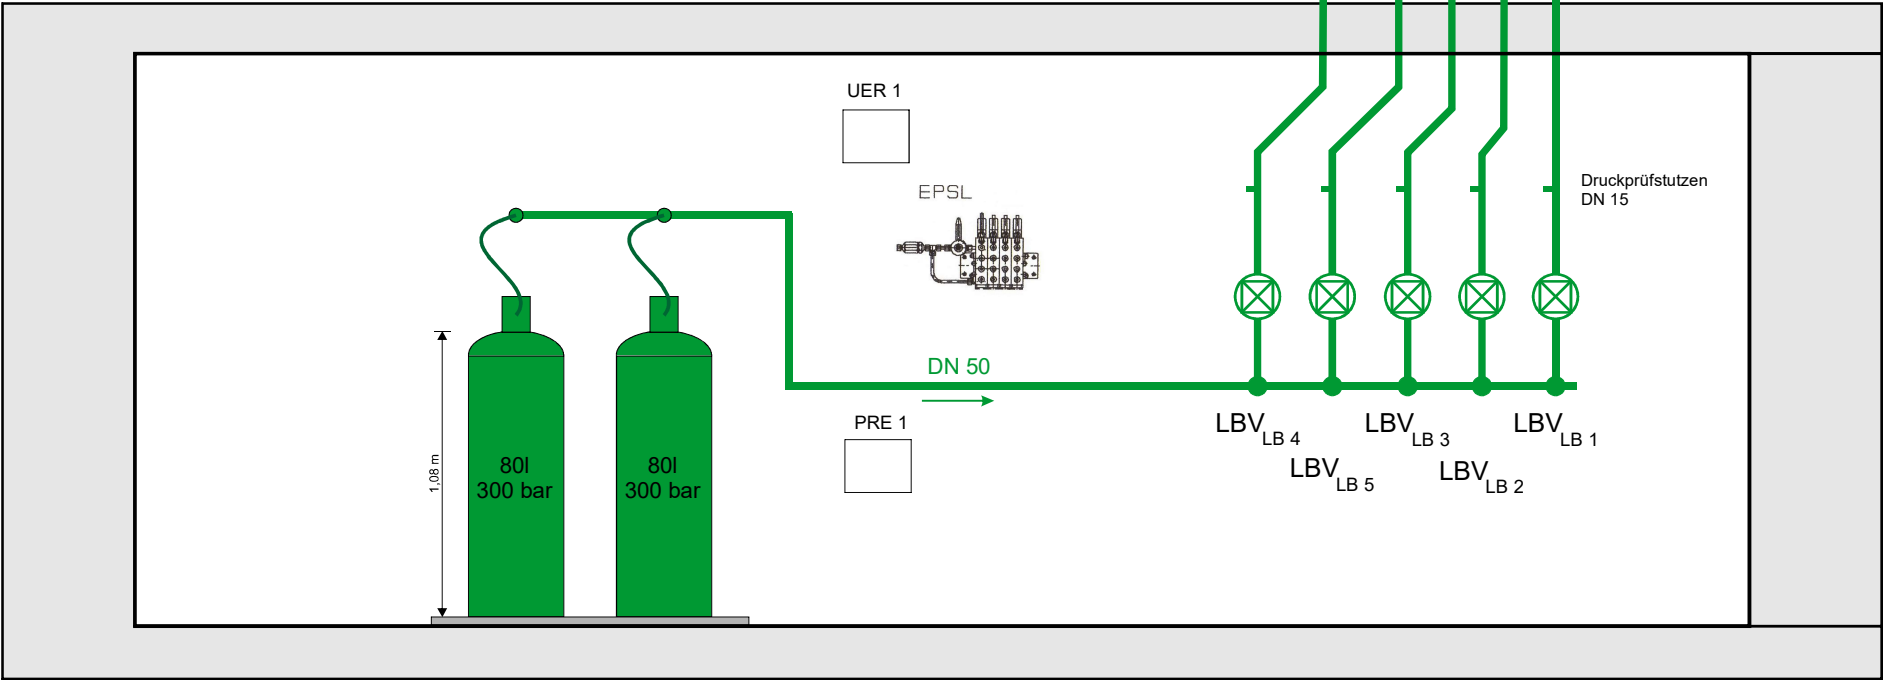

Prinzipdarstellung

Auftraggeber: Brandenburgischer Landesbetrieb für Liegenschaften und Bauen Servicebereich Süd-Ost Schillerstr. 6 15711 Königs Wusterhausen	Erst. Datum: 20.09.2024		
Projekt: Planung und Erstellung eines Leistungsverzeichnisses für eine Stickstofflöschanlage (Raumschutz) im Geb. 203/7, Wünsdorfer Platz 6 15806 Zossen OT Wünsdorf (Projektnummer 24/1886-1)		Schema: Schnitt A - A Zentrale Stickstofflöschanlage 1886-1	