


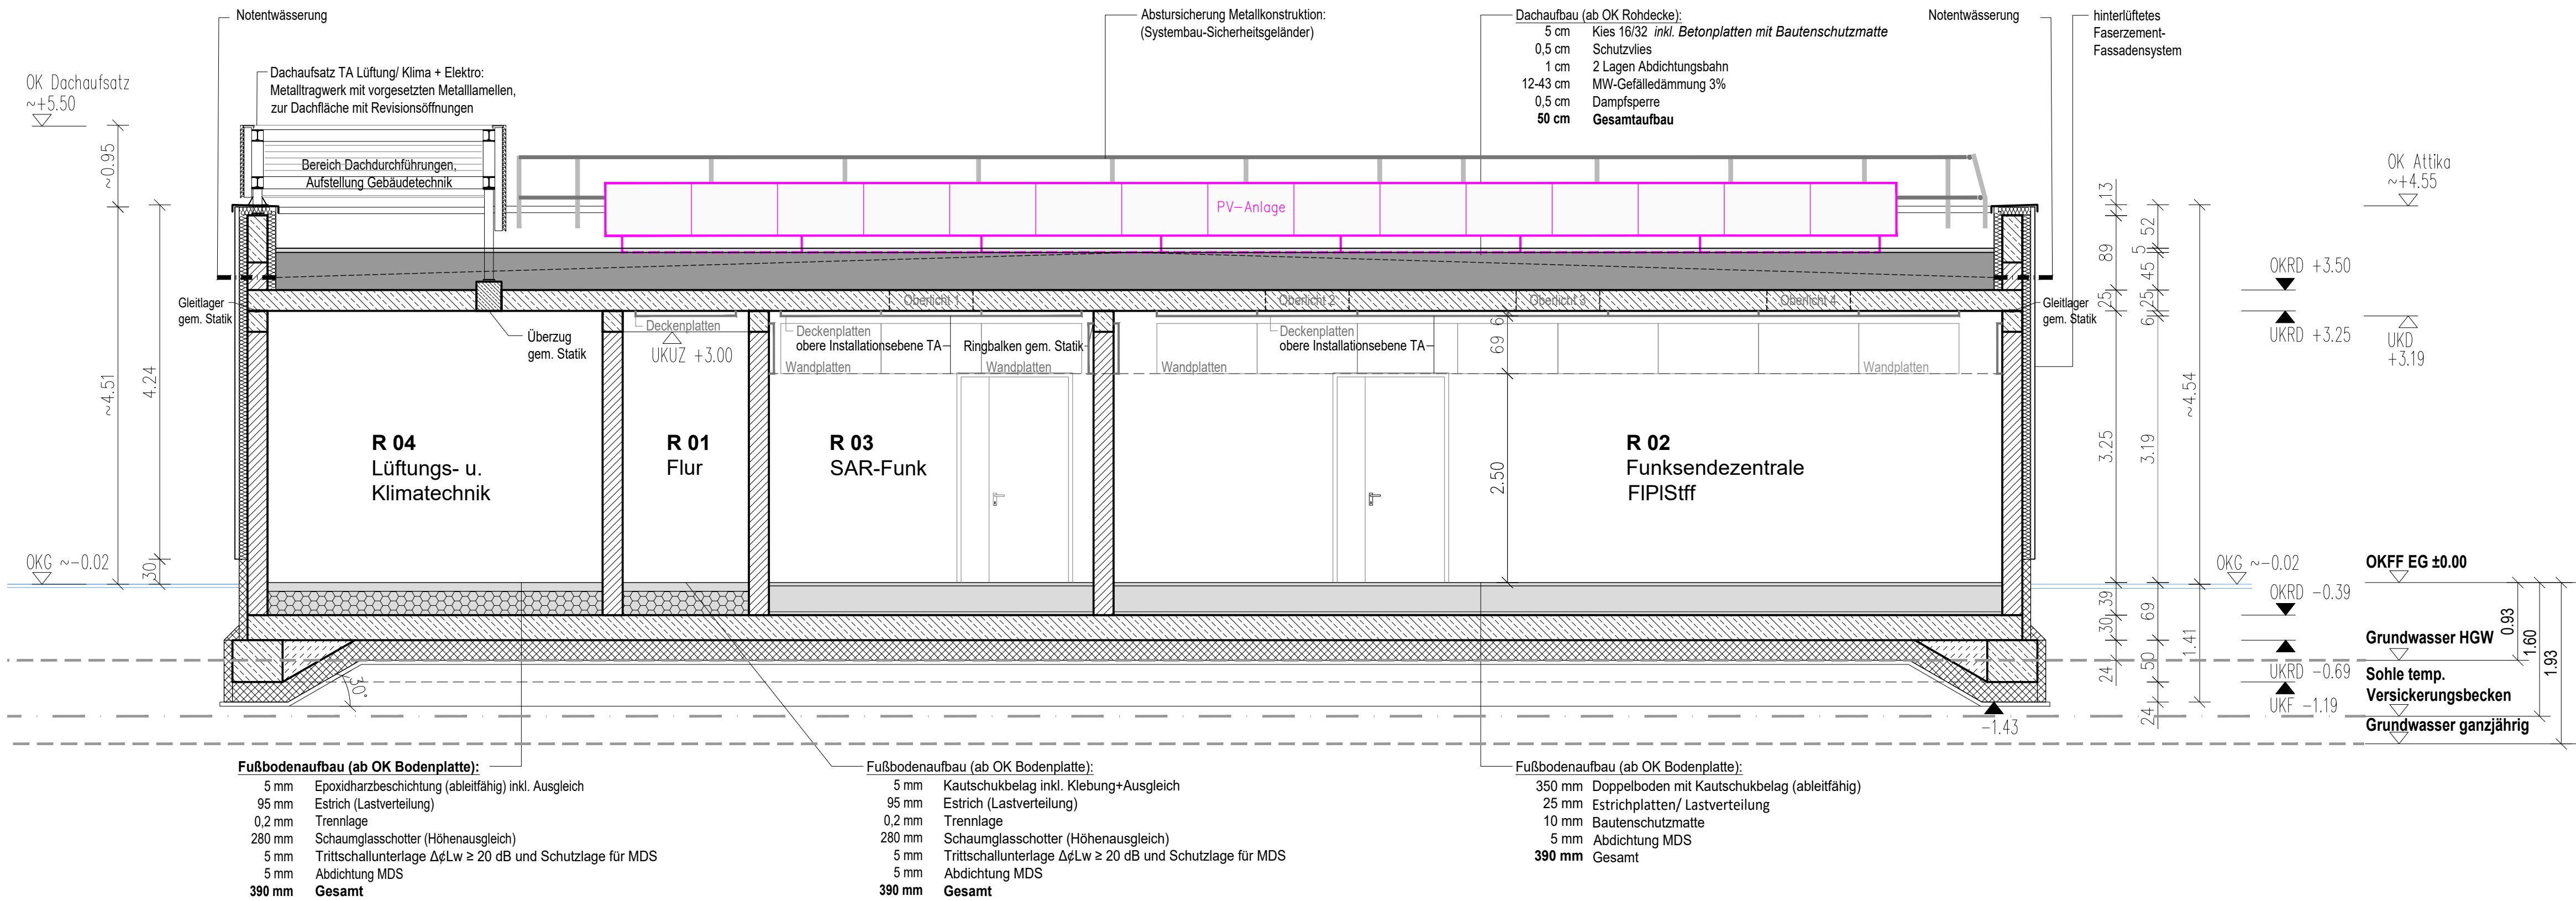











SCHNITT A-A

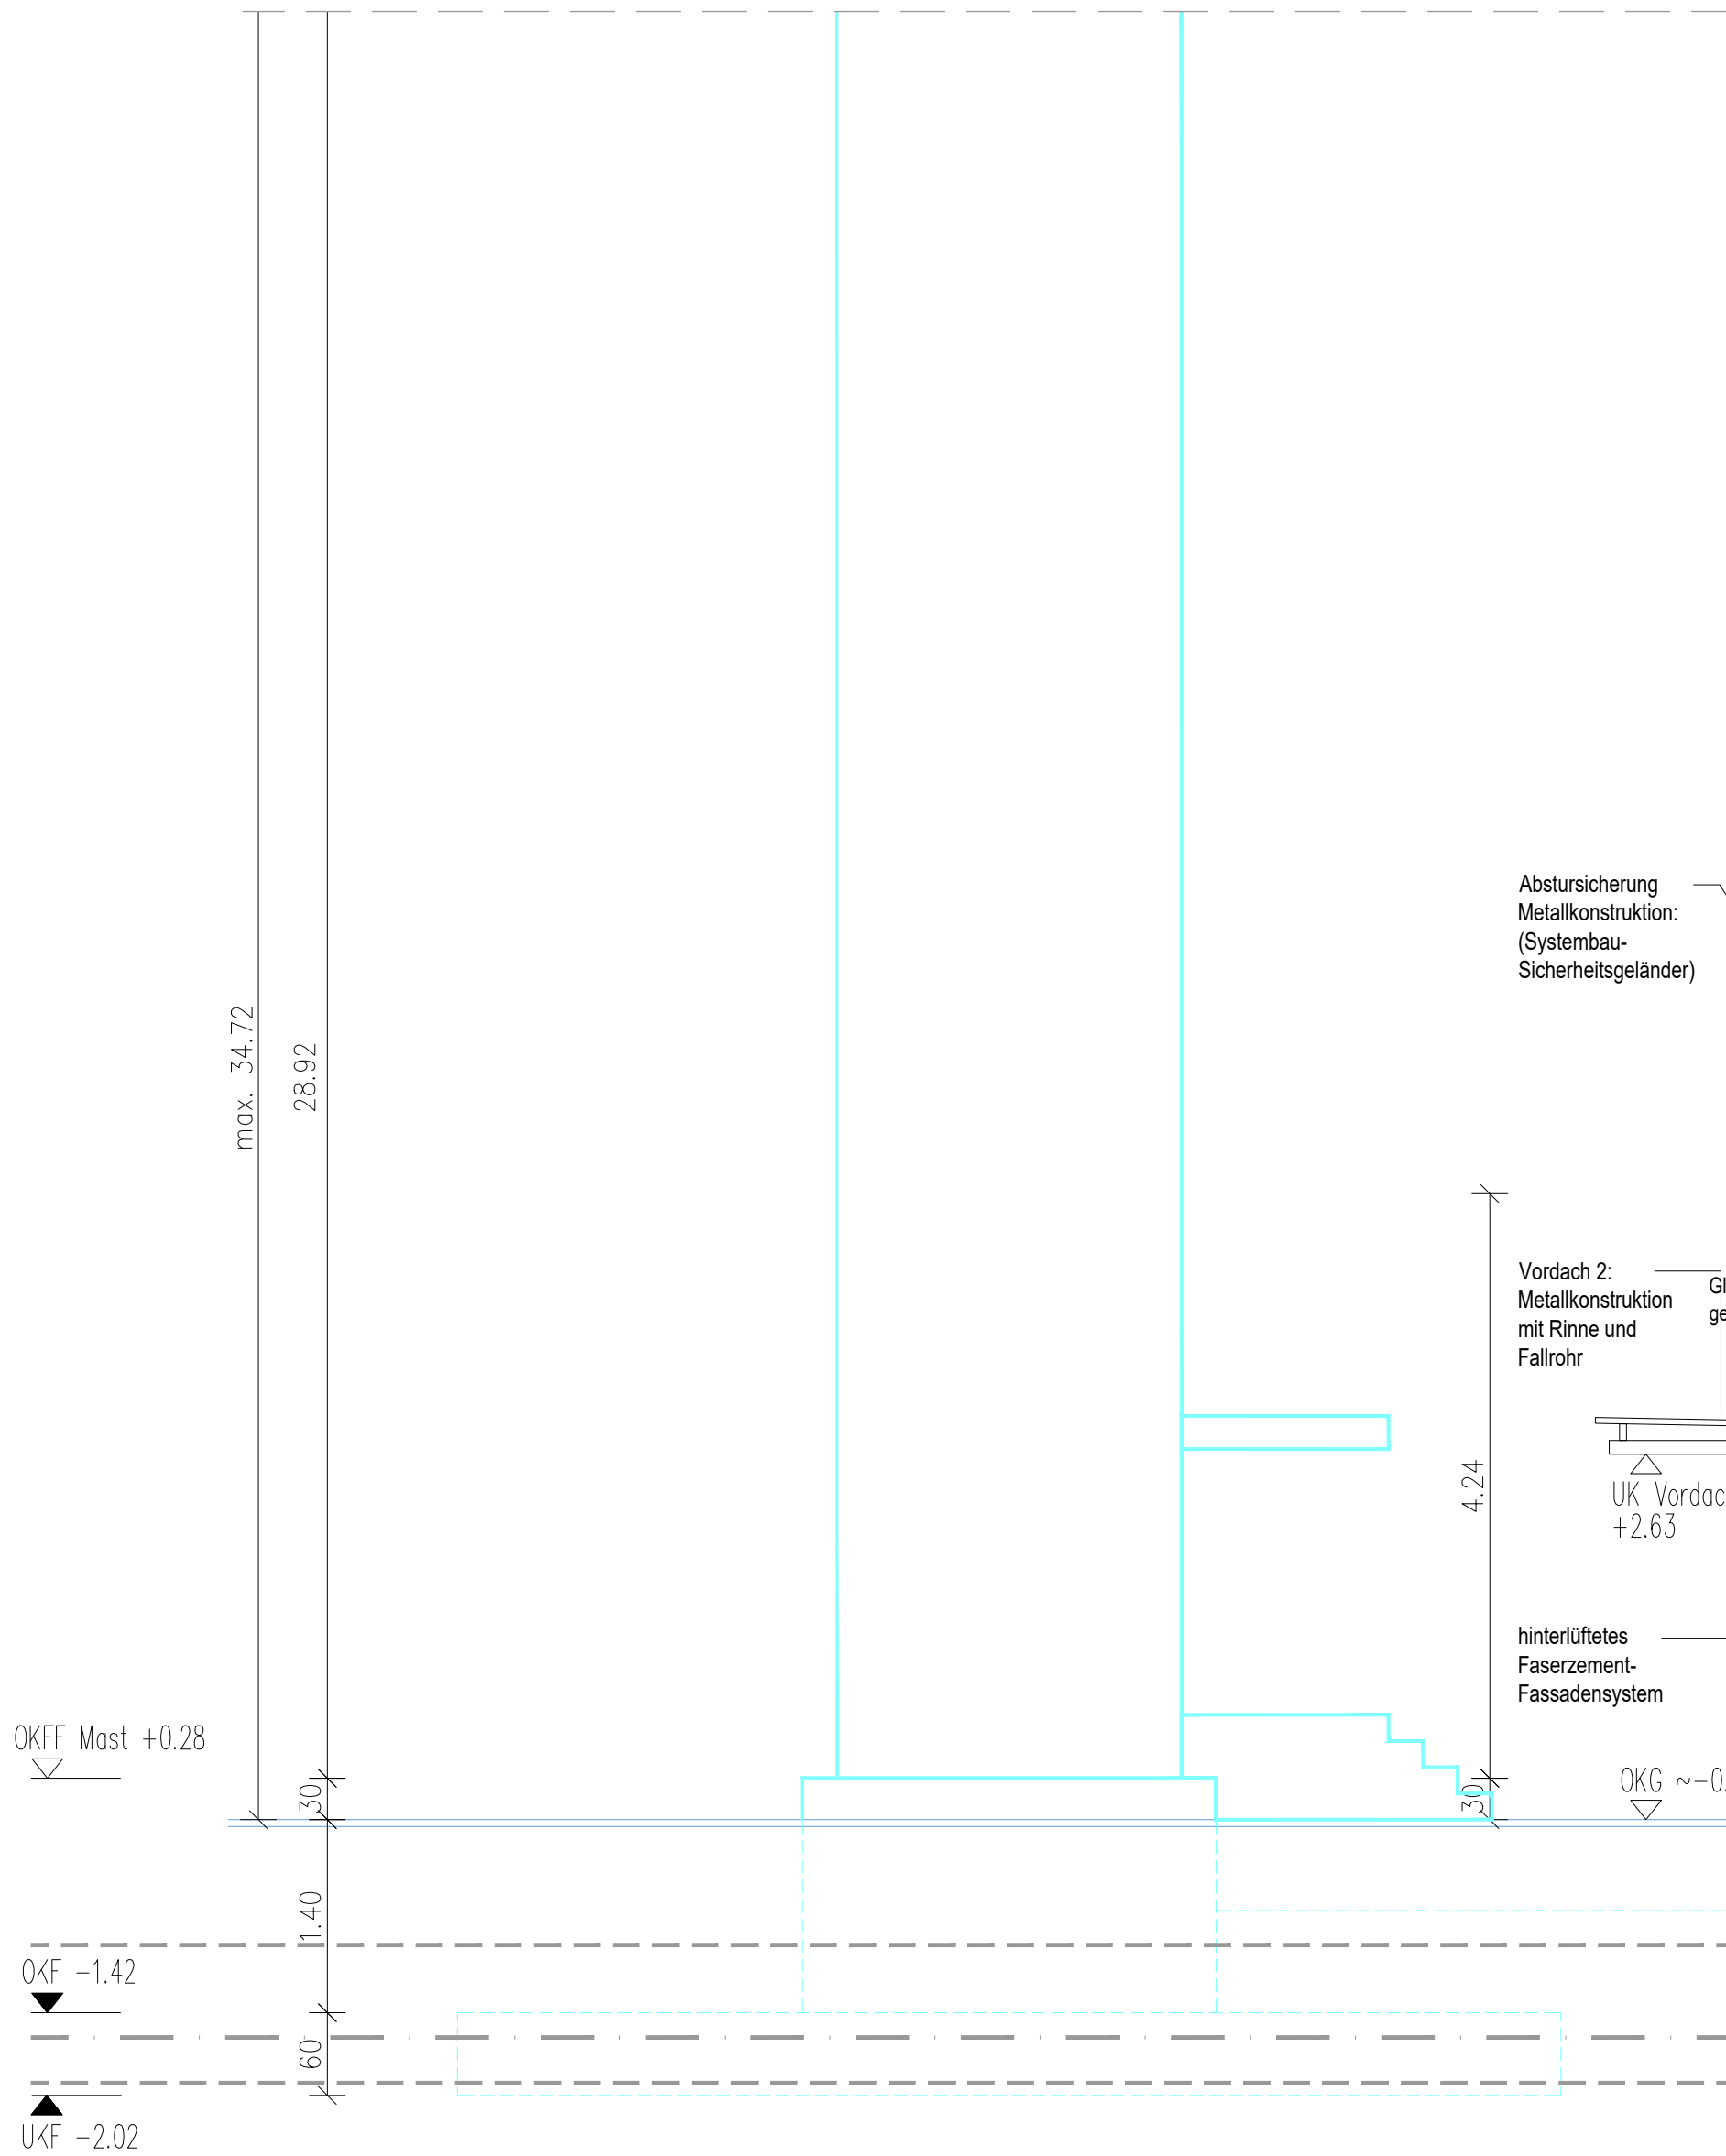

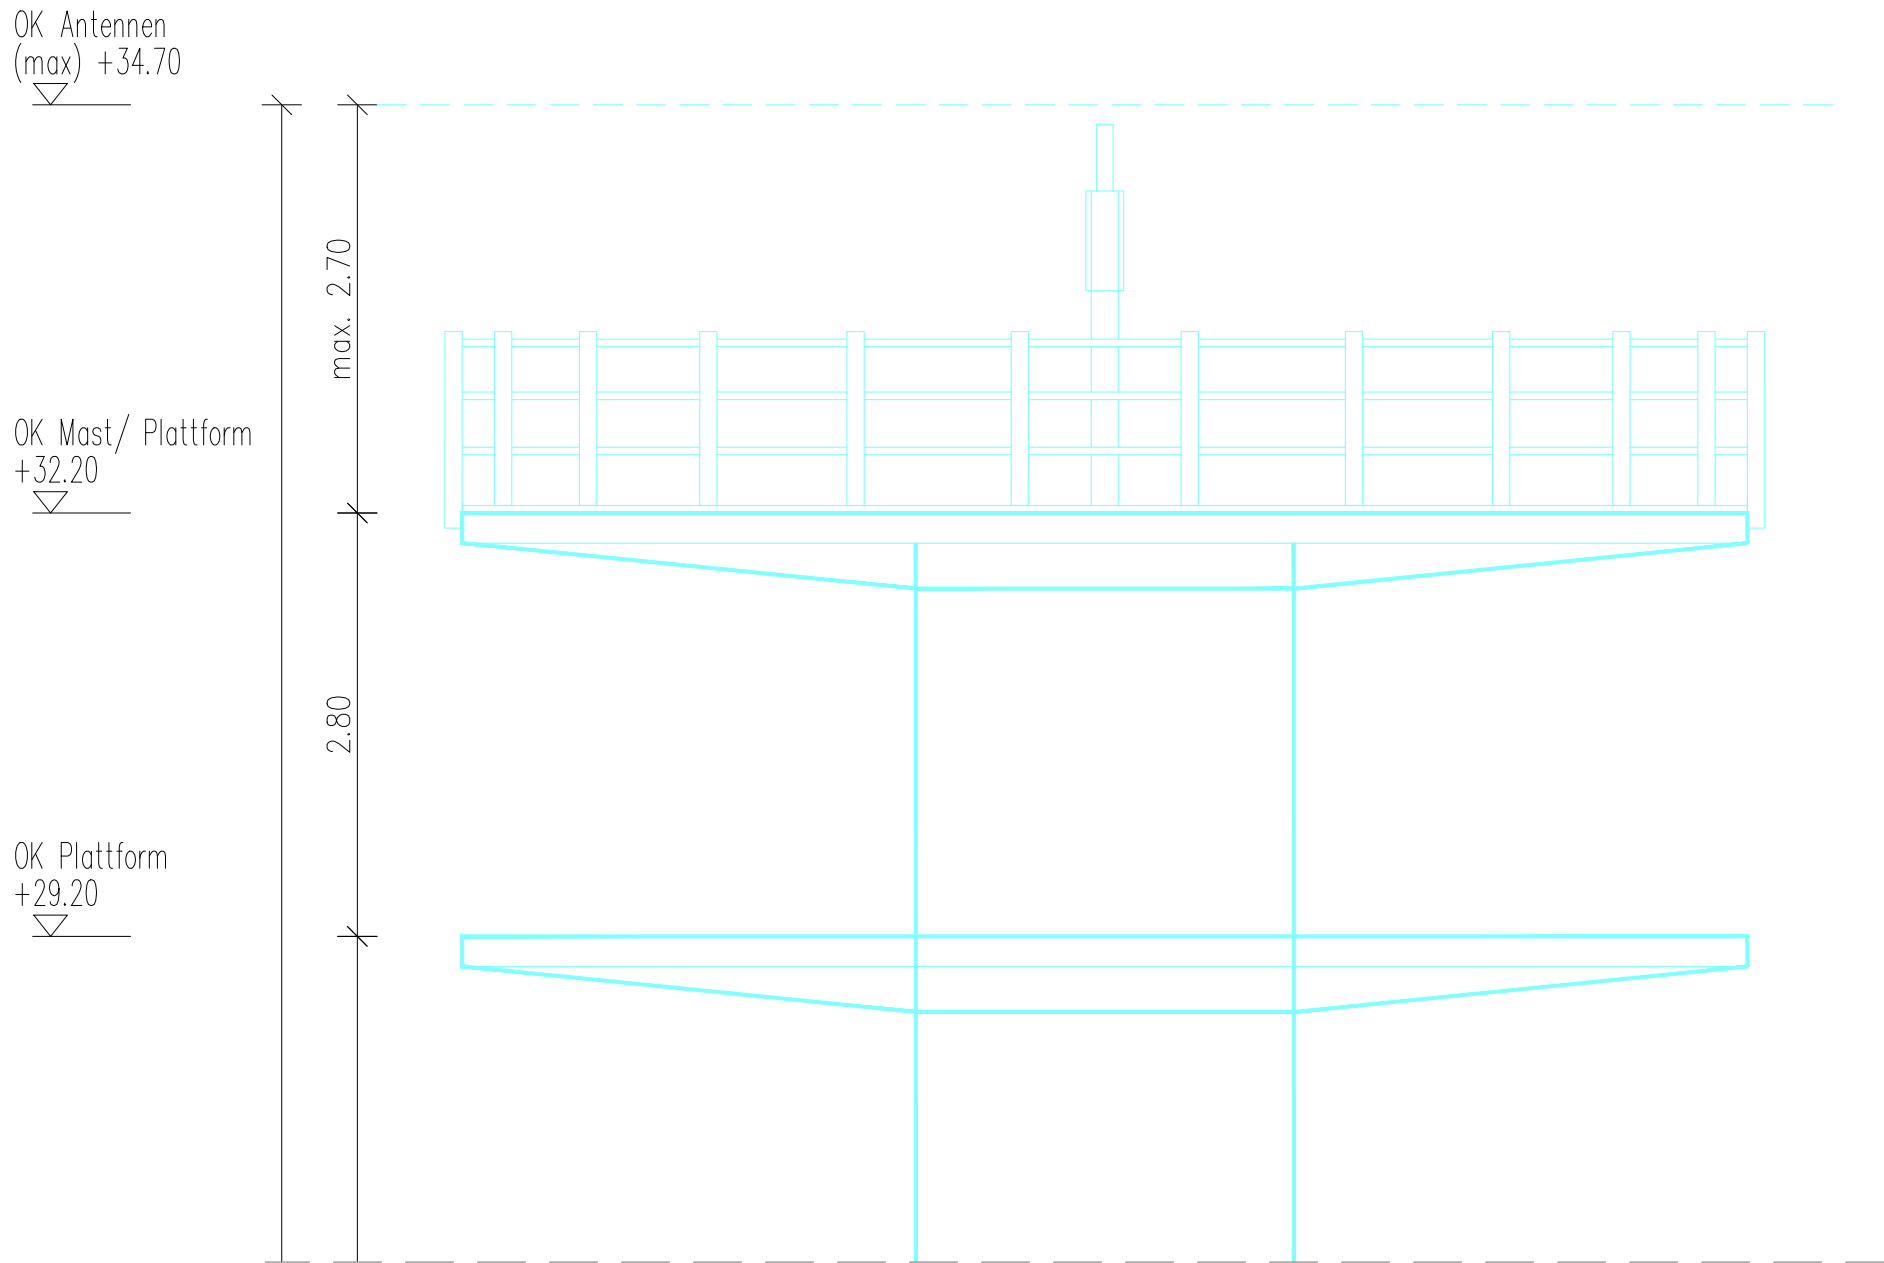

SNITT B-B

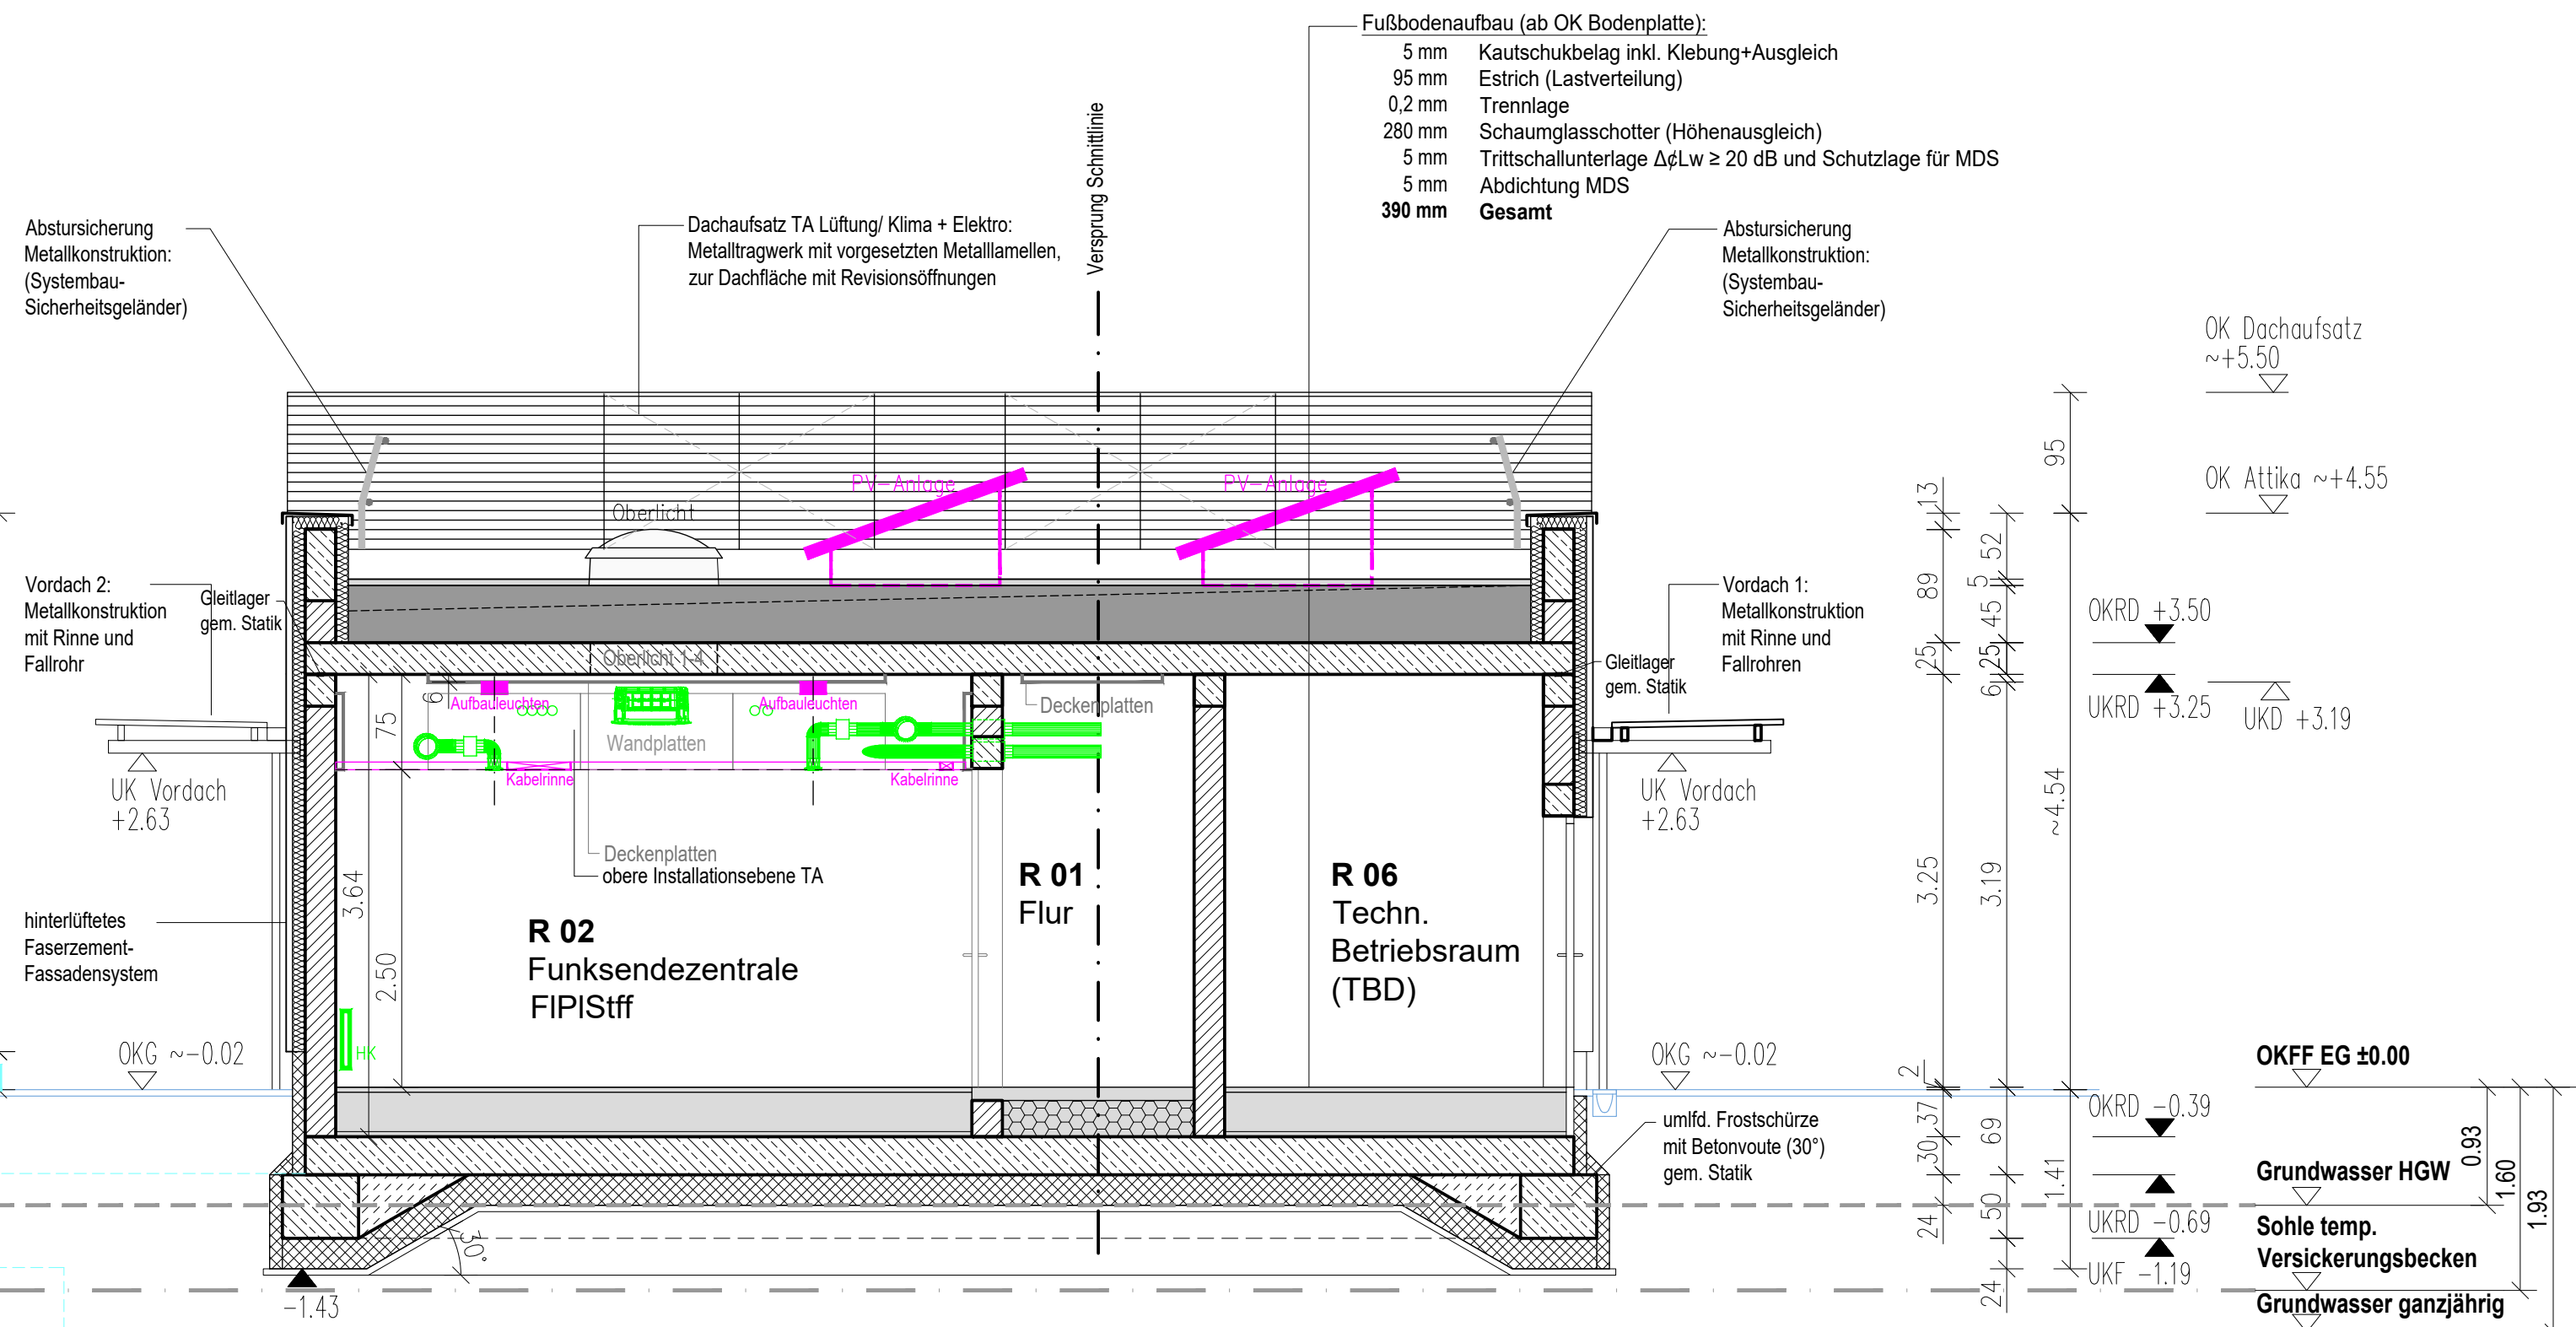

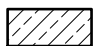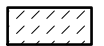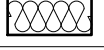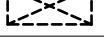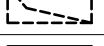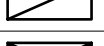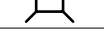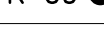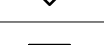LEGENDE:																	
	MAUERWERK																
	STAHLBETON																
	BETON, UNBEWEHRT																
	GIPSKARTON-STÄNDERKONSTR.																
	PERIMETERDÄMMUNG																
	MINERALWOLLEDÄMMUNG																
	FA= FUSSBODENAUSSPARUNG																
	FD= FUSSBODENDURCHBRUCH																
	DA= DECKENAUSSPARUNG																
	DD= DECKENDURCHBRUCH																
	WA= WANDAUSSPARUNG																
	WD= WANDDURCHBRUCH																
	FE= FUSSBODENEINLAUF																
R 09 ●	RÄUME MIT DOPPELBODEN																
	OKFF= OBERK. FERTIGFUSSB.																
	OKRD= OBERK. ROHDECKE																
	UKRD= UNTERK. ROHDECKE																
	UKFD= UNTERK. FERTIGDECKE																
	UZ= UNTERZUG																
	OK= OBERKANTE																
	UK= UNTERKANTE																
	LH= LICHTE HÖHE																
	BRH=83 BRÜSTUNGSHÖHE (OK ROHBAU ü.OKFF)																
	GEBÄUDE-/ RAUMZUGANG																
	SCHNITTVERLAUF																
	INNENTÜR-POS. S. TÜRLISTE																
	AUSSENTÜR-POS. S. TÜRLISTE																
	FENSTER-POS. S. FENSTERLISTE																
<table><tr><td>R 01</td><td>Flur</td><td>RAUMNUMMER</td><td>RAUMBEZEICHNUNG</td></tr><tr><td>R 1= 27.20m²</td><td>B</td><td>FLÄCHE/FUSSBODEN</td><td></td></tr><tr><td>U= 38.04m</td><td>H</td><td>UMFANG/WAND</td><td></td></tr><tr><td>U.R.= 3.25m</td><td>D</td><td>LICHTE RAUMHÖHE/DECKE</td><td></td></tr></table>	R 01	Flur	RAUMNUMMER	RAUMBEZEICHNUNG	R 1= 27.20m²	B	FLÄCHE/FUSSBODEN		U= 38.04m	H	UMFANG/WAND		U.R.= 3.25m	D	LICHTE RAUMHÖHE/DECKE		
R 01	Flur	RAUMNUMMER	RAUMBEZEICHNUNG														
R 1= 27.20m²	B	FLÄCHE/FUSSBODEN															
U= 38.04m	H	UMFANG/WAND															
U.R.= 3.25m	D	LICHTE RAUMHÖHE/DECKE															
	OKG= OBERKANTE GELÄNDE																
	OKFF OBERKANTE FERTIGBODEN OKRD OBERKANTE ROHDECKE																

STATISCHE ANFORDERUNGEN GEM./ SIEHE TRAGWERKSPLANUNG!

BRANDSCHUTZANFORDERUNGEN GEM./ SIEHE BRANDSCHUTZNACHWEIS:


Abkürzungen/ Bedeutungen
fb- feuerbeständig (90 Minuten) hfh- hochfeuerhemmend (60 Minuten)
fh- feuerhemmend (30 Minuten) dt- dichtschießend
dts- dicht- und selbstschließend rdts- rauchdicht- und selbstschließend


ZUR INFORMATION DARGESTELLT, IST GEGENSTAND FACHPLANUNG.

- HLS
- ELEKTRO
- GEBÄUDEAUTOMATION
- AUSSEN- UND FREIANLAGEN
- INGENIEURBAUWERKE - FUNKMAST
- AUSSTATTUNG (wird nutzerseitig beige stellt, nachrichtlich übernommen)


ZUR BEACHTUNG: ALLE MASSE SIND AM BAU ZU PRÜFEN! MASSUNSTIMMIGKEITEN SIND SOFORT MIT DEM ARCHITEKTEN ZU KLÄREN! FÜR MASSFEHLER HAFET ALLEIN DER AUFTRAGNEHMER. BEI DER BAUAUSFÜHRUNG SIND DIE PLANUNGEN DER FACHINGENIEURE SOWIE DIE ANGABEN DER SONDERFACHLEUTE ZU BEACHTEN. DIE KOORDINIERUNGSPFLICHT DES AUFTRAGNEHMER S BLEIBT UNBERÜHRT.KONSTRUKTIONS-UND FERTIGUNGSTECHNISCHE BEDENKEN SIND DEM ARCHITEKTEN UND DER BAULEITUNG RECHTZEITIG SCHRIFTLICH MITZUTEILEN UND ZU BEGRÜNDEN. ANGABEN GELTEN VORBEHALTLICH ABSCHLIESSENDEN FACHPLANUNGEN!

HÖHENBEZUG OKFF EG ± 0.00 ± 78.10 DHHN2016
±0.00 ± OKFF ERDGESCHOSS
-0.02 ± OK GELÄNDE AM GEBÄUDE (UMLAUFEND)

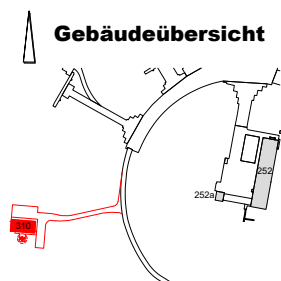Alle Maße sind am Bau zu prüfen				
	Index	Datum	Bearbeiter	Änderung
Ressort		Bundesministerium der Verteidigung		
Baumaßnahme		Fipl HOL NB Funksendezentr. Fliegerhorstallee 1 04916 Schönewalde		
Planungsphase		Ausführungsplanung Stand 20.02.2025		
Planbezeichnung		Schnitt B-B		
Planformat		Maßstab: 1:50	Plangröße: 594 x 841	Plancode: Y 4025-0310-5-AH-00-202
CAD	Projektname: FPH Funksendezentrale	Zeichn.-Nr.: AP - 202	TB-Nr.:	Planplot-Nr.:
		Brandenburgischer Landesbetrieb für Liegenschaften und Bauen (BLB) Sophie-Alberti-Straße 4-6 14478 Potsdam		
		Tel.: 0331 / 58 181-0 Fax.: 0331 / 58 181-199 E-Mail: info@blb.brandenburg.de		
Gebäudeplaner				
Tragwerksplaner				
Planer Technische Ausrüstung				
Sonstige				
Unterschrift Planer :			Unterschrift Bauherr :	
gezeichnet:		bearbeitet:		geprüft:

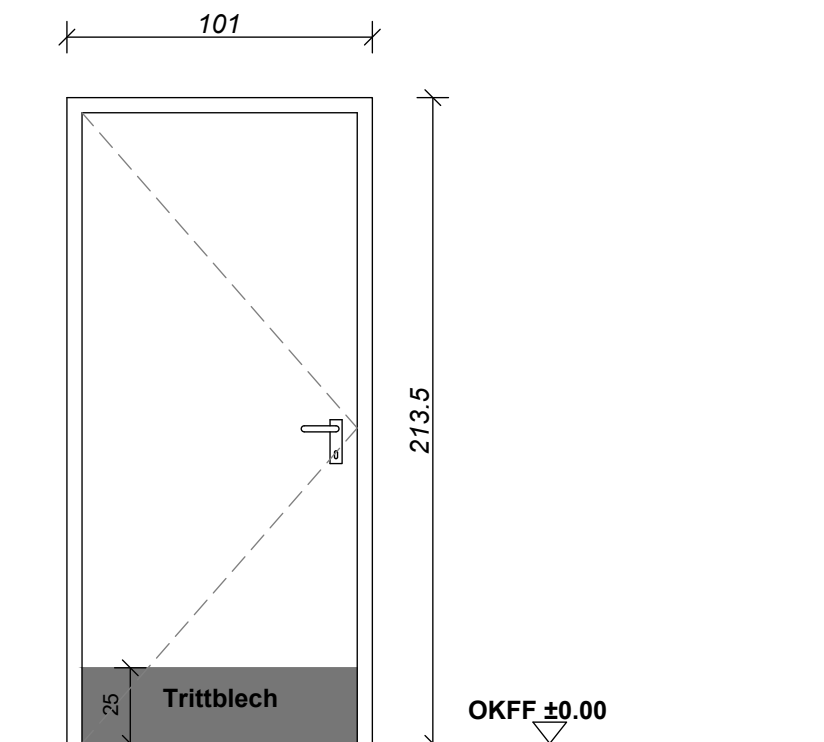

IT-1 Ansicht von R 01 Flur

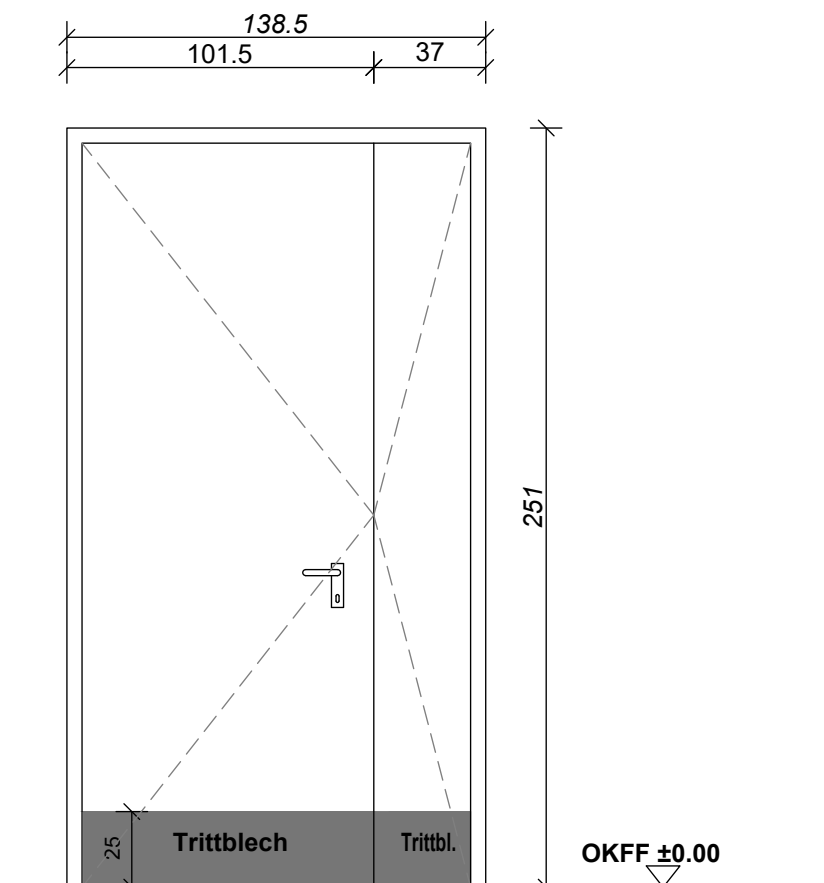

IT-2 und 3 Ansicht von R 01 Flur

Maßangaben kursiv = Rohbauöffnung

IT-1 bis 3

Nutzungsklasse Einsatzbereich: i Starke Nutzung Objektbereich (intensive Belastung) mit regelmäßigem Einsatz von Reinigungsmaschinen

IT-1 R 07 Lagerraum Werkzeug/ Geräte


- 1-flügelig Gangflügel
- Anschlag DIN rechts
- Einbau in Mauerwerkwand + Putz beidseitig
- Türblatt Holzwerkstofftür, HPL-Beschichtung, 1-flügelig stumpfeinschlagend, D=40mm
- Zarge Stahlfassung 2-schalig, ohne Bodeneinstand, 3-seitig Dichtungsgummi, mit Mörtelverguss
- Bänder 3 St. kugellagert, 3D-verstellbar, Edelstahl/ Oberfläche matt
- Beschlag Klinke/ Klinke (Form: oval), Langschild, Edelstahl/ Oberfläche matt
- Schloß Schließzylinder gem. Schließplan
- Stoßbleche Edelstahlblech beidseitig, d=1,5mm, geklebt, geschliffen 240er Korn horizontal
- Türstopper 1 St. Edelstahl zum Aufschrauben, gefedertem Gummipuffer schwarz, Höhe 70 mm
- Farbton nach Farbkonzept und Bemusterung AN/ Baufirma

IT-2 R 02 Funksendezentrale FIPIStff, IT-3 R 03 SAR-Funk

- Multifunktionsstür mit Brand-, Rauch- und Schallschutz T-30, rdts, Rw,R = 37db,
- Brandschutz T-30, rauchdicht- und selbstschließend
- Schallschutz Rw,R = 37db
- 2-flügelig Gang-/ Standflügel
- Anschlag DIN rechts Gangflügel/ links Standflügel
- Einbau in Mauerwerkwand + Putz beidseitig
- Türblatt Holzwerkstofftür, HPL-Beschichtung, gefälzt, D=55mm, absenkable Bodendichtungen
- Zarge Stahlfassung 2-schalig, ohne Bodeneinstand, 3-seitig mehrfach Dichtungsgummi, mit Mörtelverguss
- Bänder 3 St. kugellagert, 3D-verstellbar, Edelstahl/ Oberfläche matt
- Beschlag Klinke/ Klinke (Form: oval), Langschild, Edelstahl/ Oberfläche matt
- Schloß Schließzylinder gem. Schließplan
- Schließer Obentürschließer rauminnenseitig mit Schließfolgeregelung
- Stoßbleche Edelstahlblech beidseitig, d=1,5mm, geklebt, geschliffen 240er Korn horizontal
- Türstopper 2 St. Edelstahl zum Aufschrauben, gefedertem Gummipuffer schwarz, Höhe 70 mm
- Farbton nach Farbkonzept und Bemusterung AN/ Baufirma

Legende

Gebäudeübersicht

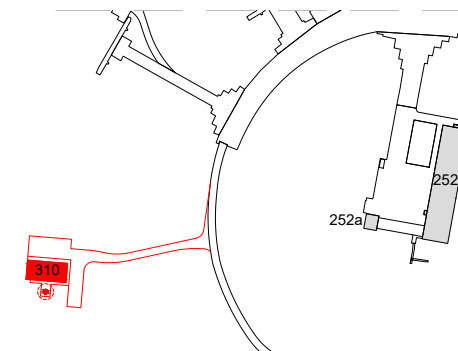

Alle Maße sind am Bau zu prüfen!
Maßunstimmigkeiten sind sofort mit dem Architekten zu klären.

Höhenbezug OKFF EG ± 0.00 ± 78.10 DHHN2016

Ausführungsplanung

Index	Datum	Gez.	Änderungen

Bauherr

**Brandenburgischer Landesbetrieb
für Liegenschaften und Bauen**
GB Baumanagement/ Bundesbau
Tel.: 0331 / 58 181-0 Fax.: 0331 / 58 181-199
E-Mail: info@blb.brandenburg.de
Sophie-Alberti-Straße 4-6, 14478 Potsdam

Planung

Bauvorhaben

Flpl HOL NB Funksendezentrale

Fliegerhorstallee 1
04916 Schönewalde


Planinhalt

Detail
Innentüren IT-1 bis 3
Ansichten

Plannummer

A-D - 510

Gez.	Gepr.	Datum	Maßstab
		13.10.2025	1:25

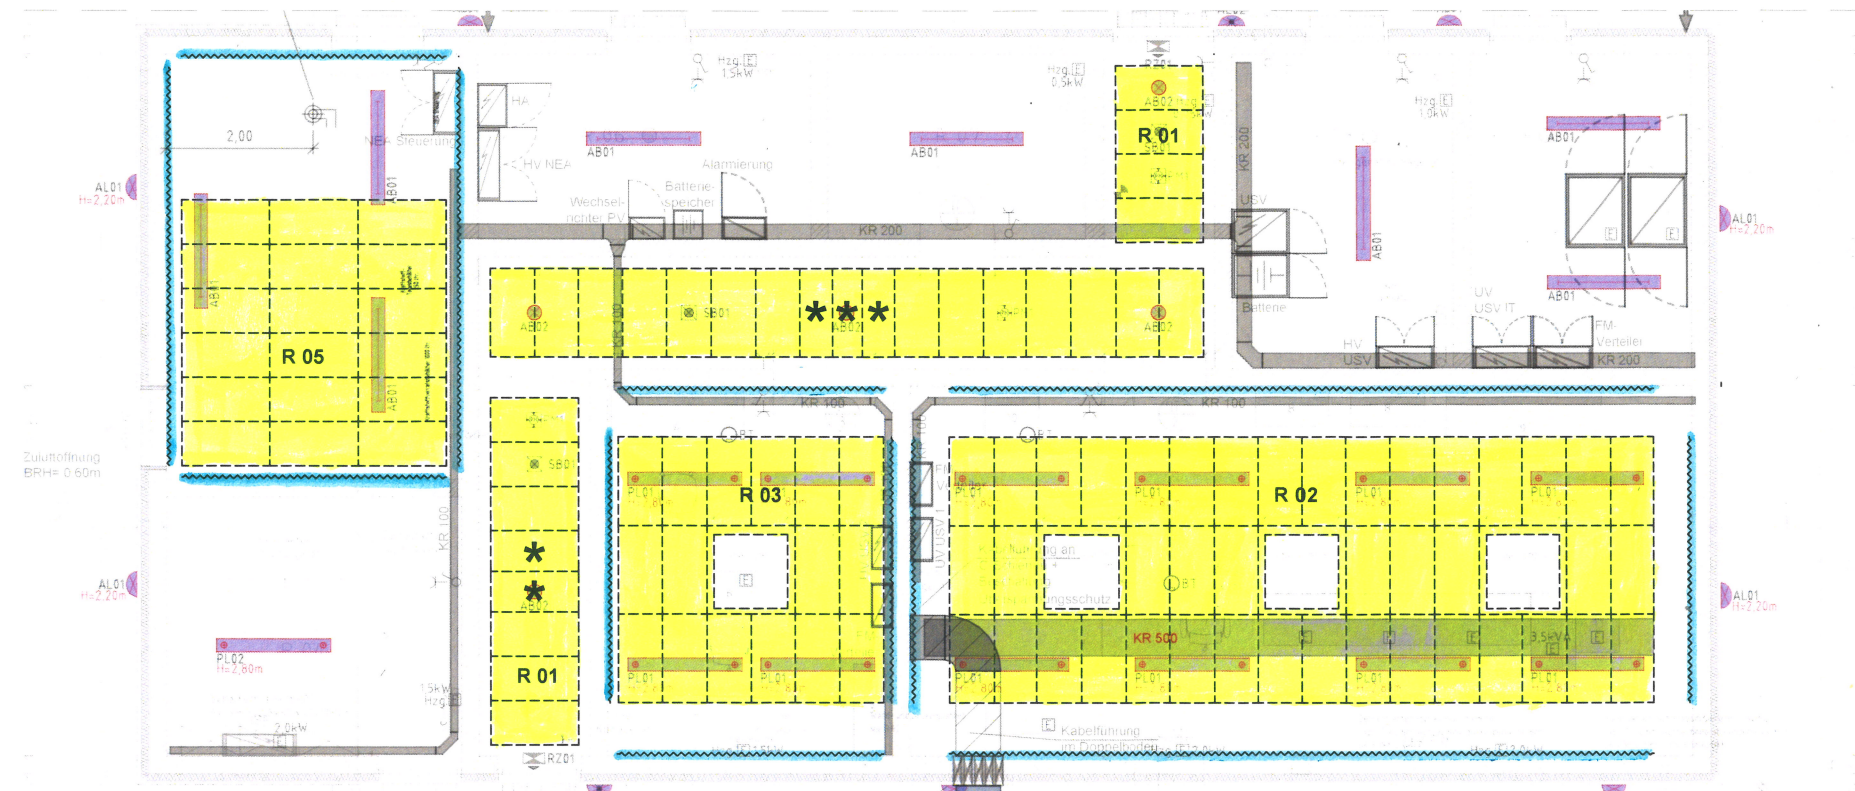

Deckenraster

Wand- und Deckenpaneele

Typ	magnesitgebundene Holzwolle
Baustoffklasse	nicht brennbar, A2
Absorberklasse	B
Abmessungen	1200 x 600 mm
Dicke	25 mm
Gewicht	18 kg/m²
Kanten	AK-01 (allseitig gefast)
Schraubmontage	System B2.2
Befestigung	an Unterkonstruktion
Farbton	Beige Naturton 13
Hersteller/ Produkt	KNAUFCEILINGSOLUTIONS/ Heradesign Superfine A2

Akustikauflage Hinterlegung

Dicke Rohdichte

Steinwolle-Dammplatte
(CNF Board D9 GVB)
25 mm
90kg/m³

Unterkonstruktion System Randbereich Befestigung

einfaches CD Metall Profil B60 mm x H27 mm mit Clip befestigt
schwarzes/ korrosionsgeschütztes anstelle „normale“ CD Profile
Decke/ Stahlbeton, Wände/ KS- Mauerwerk

Verlegung nach finaler Abstimmung und Freigabe.


Räume

Räume	Wand	Decke	Summe
R 01 Flur	ohne	Lx B 120 x 60 cm ca. 21 m²	ca. 21 m²
R 02 Funksendezentrale FIPIStff	Lx B 120 x 60 cm ca. 16 m²	Lx B 120 x 60 cm ca. 30 m²	ca. 46 m²
R 03 SAR-Funk	Lx B 120 x 60 cm ca. 9 m²	Lx B 120 x 60 cm ca. 12 m²	ca. 21 m²
R 05 Netzersatzaggregaterraum (NEA)	Lx B 120 x 60 cm ca. 11 m²	Lx B 120 x 60 cm ca. 13 m²	ca. 24 m²

* Passtücke, gesonderter Zuschnitt, Fasse und Farbbeschichtung




Beispielfoto

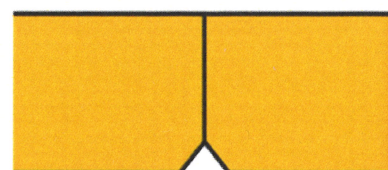

Kantenausbildung AK-01 (allseitig gefast)




Farbton

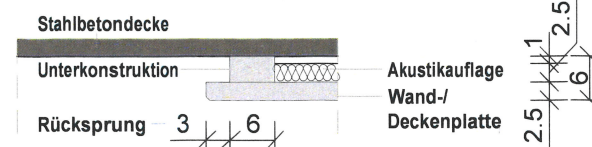

Randausbildung/ Schattenfuge

Legende

Gebäudeübersicht

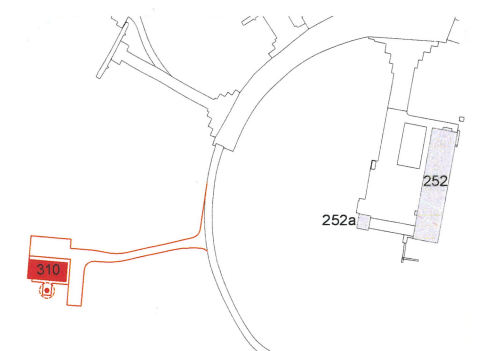

Alle Maße sind am Bau zu prüfen!
Maßunstimmigkeiten sind sofort mit dem Architekten zu klären.

Höhenbezug OKFF EG ± 0.00 ± 78.10 DHHN2016

Ausführungsplanung

Index	Datum	Gez.	Änderungen

Bauherr
BLB **Brandenburgischer Landesbetrieb
für Liegenschaften und Bauen**
GB Baumanagement/ Bundesbau
Tel.: 0331 / 58 181-0 Fax.: 0331 / 58 181-199
E-Mail: info@blb.brandenburg.de
Sophie-Alberti-Straße 4-6, 14478 Potsdam

Planung

Bauvorhaben
FIPI HOL NB Funksendezentrale
Fliegerhorstallee 1
04916 Schönewalde

Planinhalt

Detail
Wand-/ Deckenpaneele
Deckenraster

Plannummer

A-D - 513

Gez.	Gepr.	Datum	Maßstab
		20.02.2025	1:10/ 100