Anschluß siehe Blatt JN511.1G102-

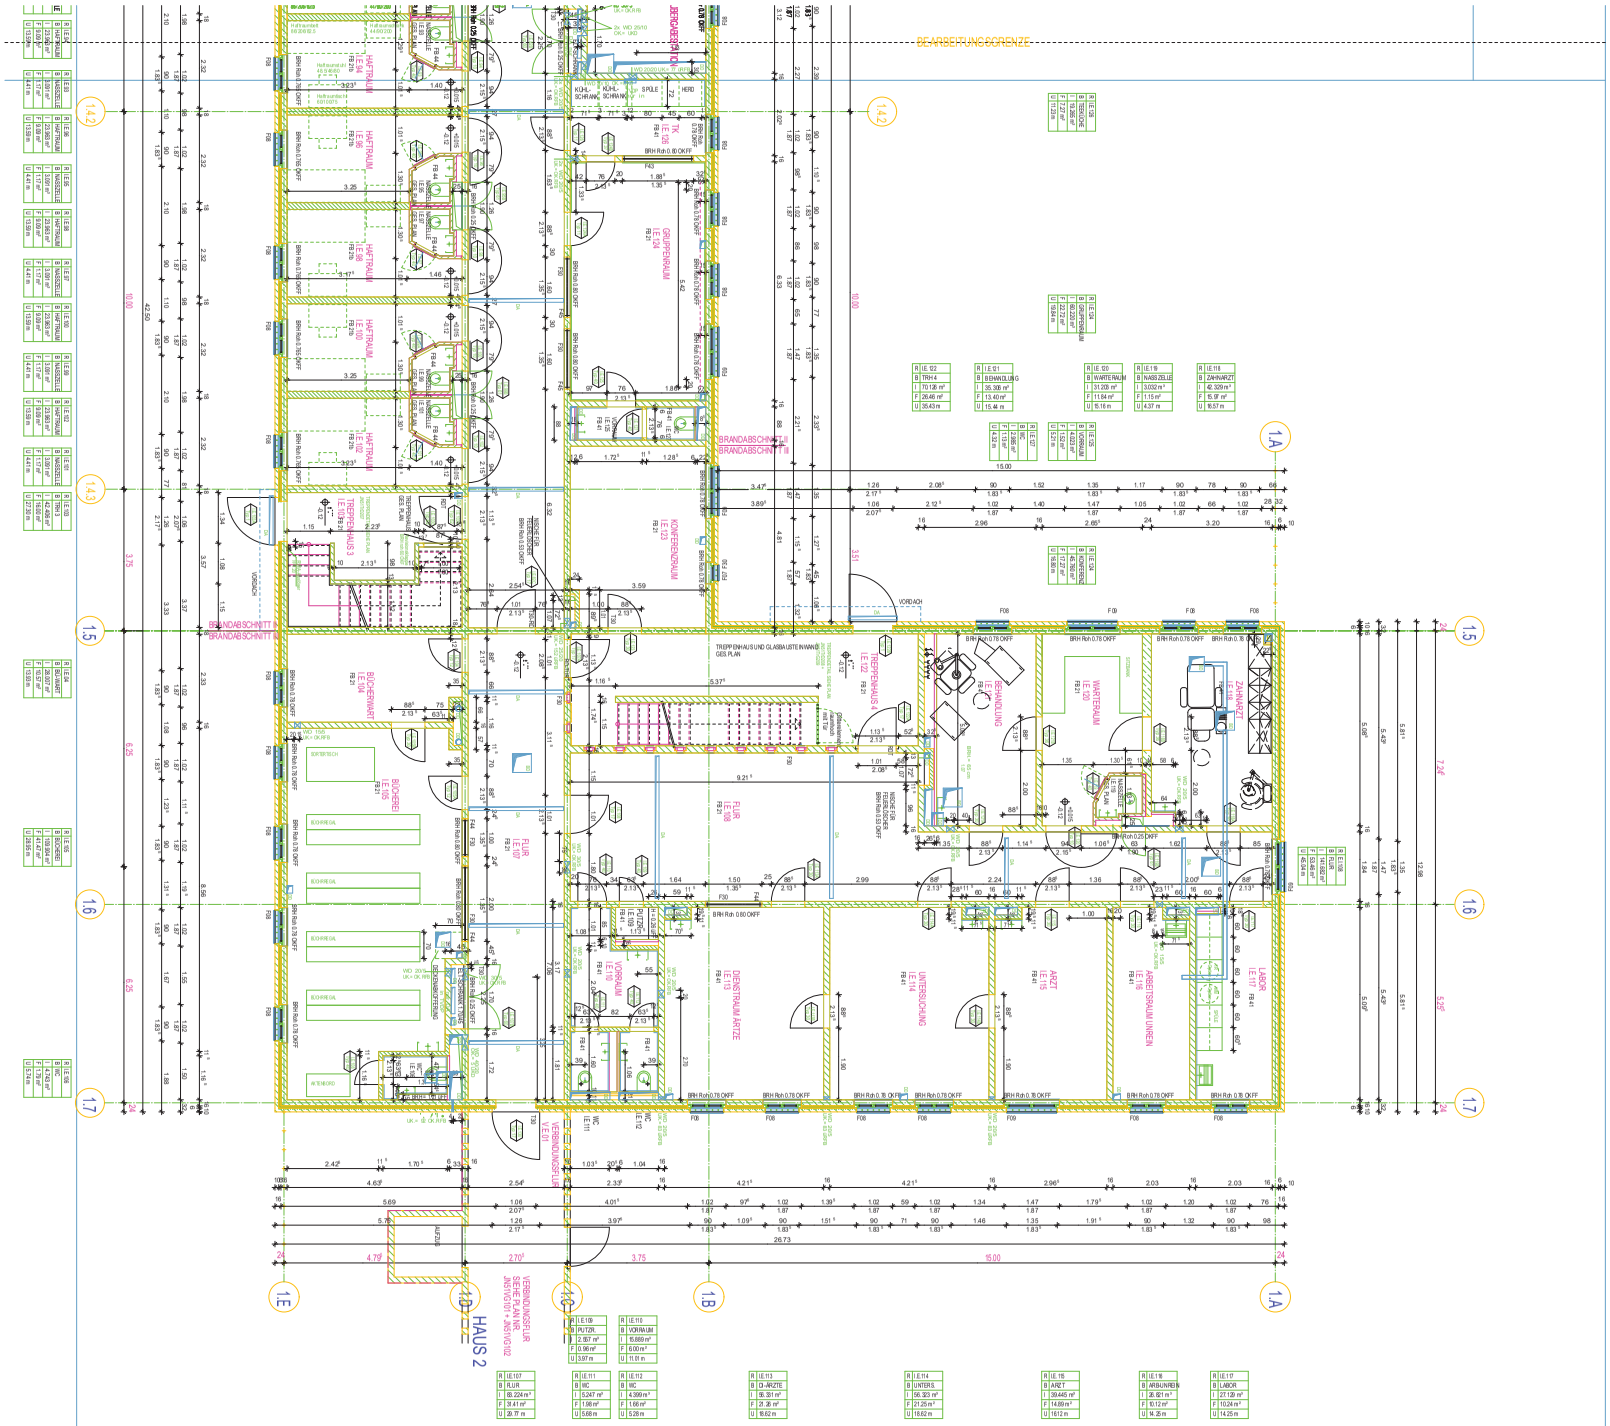

LEGENDE:

ABD	ABDECKUNG	RD	ROHRDECKE
AD	ABGEHÄNGTE DECKE	REV	REVISIONSÖFFNUNG
AP	ARBEITSPLATTE	ROLL	ROLLADENKASTEN
BD	BODENBÜCHRUCH	RÖ	REINIGUNGSÖFFNUNG
BE	BODENBELAUF	RS	RAUCHSCHIEBETÜRE
BEG	BEGRÜNEND	RDT	RAUCHSCHUTZTÜRE
BRK	BRÜSTUNGSHÖHE	RDTS	RAUCHSCHUTZTÜRE SELBSTSCHLIESSEND
DD	DECKENDURCHBRUCH	SAN	SANITÄRINSTALLATION
DÖ	DECKENÖFFNUNG	SCH	SCHACHT
ELT	ELEKTRO-INSTALLATION	SK	SINKKASTEN
END	ENDEND	STG	STEIGUNG
F	FEUERLÖSCHEINRICHTUNG	T	TELEFON
FFB	FERTIGFUSSBODEN	T30	FEUERHEMMENDE TÜR
FL	FLIESEN	T90	BRANDSCHUTZ TÜR
FR	FUTTERÖHR	U	UNTER
FBD	FUSSBODENDURCHBRUCH	UK	UNTERKANTE
GK	GURTKANTEN	UKD	UNTERKANTE DECKE
HZ	HEIZUNGS-INSTALLATION	UZ	UNTERZUG
HK	HEIZKÖRPER	ÜZ	ÜBERZUG
LFT	LÜFTUNGSGITTER	VK	VORDERKANTE
LS	LÜFTUNGSSCHLITZ	WA	WANDAUSSPARUNG
LÜF	LÜFTUNGSINSTALLATION	WD	WANDDURCHBRUCH
OK	OBERKANTE	WÖ	WANDÖFFNUNG
OKD	OBERKANTE DECKE	WS	WANDSCHLITZ
OKF	OBERKANTE FERTIG	WH	WANDHYDRANT
OKFF	OBERKANTE RÖHFUSSBODEN		
OKRD	OBERKANTE ROHDECKE		
OKS	OBERKANTE SOHLE		

MAUERWERK NACH STATIK
STAHLBETON
FERTIGTEIL
KALBSWAND
GK-WAND
GK-WAND
BETONWERKSTEIN
ESTRICH
MÖRTEL
WÄRMEDÄMMUNG
+12.15 OKFF
-0.08 OKRD
OKFFB
OKRD
ÄNDERUNGEN LT. INDEX IN DER TABELLE
DETAILHINWEIS
D-Blatt Nr.
Zeichnungsnr.
Tür-Anschlag
Tür-Bezeichnung
Raumnummer
TÜRSYMBOL

DDS	TRLBF
T	35/81DM
U	35/81UDM
D	D/DS
S	SW/M
FB	FB/B

DECKENAUFBAU
DA01 LATEXANSTRICH AUF BOHTBETON
DA02 GIPSKARTONDECKE, EINFACH BEPLANKT AUF UNTERKONSTRUKTION
DA03 RASTERDECKE MIT SICHTBAREN TRAGGEHÄNDEN
DA04 WASCHFESTER ANSTRICH AUF BETON ODER BETONSPACHTEL
DA05 WISCHFESTER ANSTRICH, WEISS

WANDAUFBAU
WA01 LATEXANSTRICH AUF BOHTBETON
WA02 WASCHFESTER ANSTRICH AUF GESPACHTELTEM BETON
WA03 KÖRNUNGSCHEIBENPUTZ EBE
WA08 RAUHFASERTAPETE WEISS GESTRICHEN
WA05 WANDFLIESEN, TÜRHÖHE
WA06 WANDFLIESEN, SÄUREFESTE

BODENAUFBAU
BODENAUFBAU SIEHE BLATT:
JN 5 1 G 0 0 8 FUSSBODENLISTE BLATT 13
JN 5 1 G 0 0 8F FUSSBODENLISTE BLATT 23
JN 5 1 G 0 0 8 FUSSBODENLISTE BLATT 33

FESTE EINBAUTEN
(ZB. AP=ARBEITSPLATTE)
MÖBLIERUNG UND EINRICHTUNG DES NUTZERS

MASSE SIND IM BAU ZU NEHMEN UND AUF IHRE RICHTIGKEIT ZU PRÜFEN.
UNSTIMMIGKEITEN SIND VOR DER AUSFÜHRUNG MIT DER BAULEITUNG ZU KLÄREN.

BEI DER ERSTELLUNG VON MONTAGEUNTERLAGEN UND DER BAUAUSFÜHRUNG SIND FOLGENDE UNTERLAGEN ZU BEACHTEN:
- STATIK MIT SCHAL- UND BEWEHRUNGSPLÄNEN
- DURCHBRUCHSPLÄNE UND FACHPLANUNG SAN./HEIZUNG/LÜFTUNG/ELEKTRO/BLITZSCHUTZ ETC.
- AUSFÜHRUNGSPLÄNE UND DETAILS
- PLANUNG BETRIEBSTECHNIK
- MÖBLIERUNG UND EINRICHTUNG DES NUTZERS

FIRMENDETAILZEICHNUNGEN FÜR BETRIEBSTECHNISCHE EINRICHTUNGEN UND DERGLEICHEN GELTEN NUR, WENN SIE DEN SICHTVERMERK DES ARCHITEKTEN TRAGEN

AUSFÜHRUNG HORIZONTALER, VERTIKALER SOWIE ZASERRE IM MAUERWERK NACH DIN 1053.
AUFZUGSANLAGE GEM. DETAILDER AUSFÜHRENDEN FIRMA
AUSSENANLAGEN. AUSFÜHRUNG SIEHE GESONDERTER AUSFÜHRUNGSPLAN

ALLE BRÜSTUNGS-, VORLAGEN- UND ÖFFNUNGSMASSE AB OKFF

ALLE HÖHEN BEZOGEN AUF HN.

Folgende Pläne sind Grundlage der Planerstellung

Büro	Planinhalt	Plannummer	Eingang
HRP	Schalplan H1/FU/3	JN521G103-B	19.08.99
HRP	Schalplan H1/EG/3	JN521G113-C	19.08.99

Index	Änderung/Ergänzung	Datum	Gez.
c	Bestand vom 15.12.00	15.12.00	ST
b	WD, DD erg., div.Änderungen gem.Indexpfeil	24.08.99	ST
a	Gard.schien., Tür.Nr., FB-Nr., div.Änderungen gem.Indexpfeil	24.08.99	SK/AU

Projekt: Neubau JVA Neuruppin-Wulkow

JVA - B 280

Inhalt: **Ausführungsplanung**
Haus 1 Grundriß EG Blatt 3

Plannummer: JN 5 1 1.1 G 103 c

Gezeichnet	Datum	Format	Maßstab
SK	14.04.99	A 0	1:50

Projekt | Phase | Phase | Haus | Inhalt | Nummer | Index

Bezugspläne: JN - - - - 000 -

Haus: Geschoß: Bauteil: H1-EG/3

Vermerke:
Abmessungen Sandwichfassade durch Ausführungsfirma geändert: Wärmedämmung von 6cm auf 8cm Vorsatzschale von 10cm auf 8cm

BESTAND

Bauherr: Land Brandenburg vertreten durch das Ministerium der Finanzen vertreten durch die Sonderbauleitung Neuruppin - im Landesbauamt Potsdam -

1. Freigabe SBL mit Hinweisen vom 10/05/99

Fachplaner:

Projekt: 650 JVA-N H 1-3 Zeichnung: 02-EG Grundriss FB-Nr.: 0101-0150 PZ-Nr.: 103

NB 1841.0 (1180x1.38m²) ALUPLAN P7