1. Obergeschoss

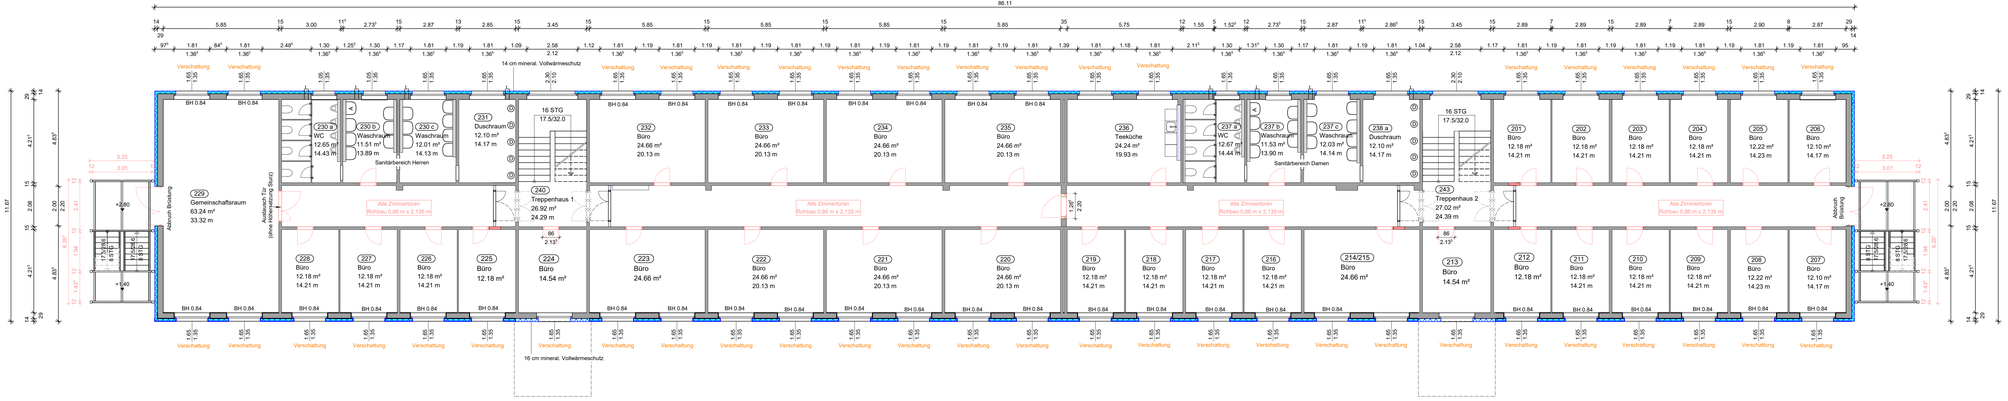

Legende:

- Bestand
- Dämmung Bestand
- Neubau Trockenbau
- Neubau
- Abbruch

Die Zeichnungen wurden auf Grundlage bereits vorhandener Pläne erstellt.
Die Maße müssen zwingend vor Baubeginn geprüft werden.

Alle Maße sind am Bau zu prüfen!

Die Stürze der markierten Türen werden angehoben (Rohbaumaß 2.13° m)

Index	Datum	Bearbeiter	Änderung

Baumaßnahme
Flugplatz Holzdorf
Sanierung Gebäude 23
Fliegerhorstallee 1
04916 Schönewalde

Planungsphase
Ausschreibung

Planbezeichnung
Grundriss 1. OG

Planinformation

Maßstab:	Blattgröße:	Erstellt am:	Index:
1:100	297 x 1.305	24.02.2026	

CAD

Projektname:	Plancodierung:
Sanierung Geb. 23	

BLB
Brandenburgischer Landesbetrieb für Liegenschaften und Bauen (BLB)
Sophie-Alberti-Str. 4-6
14478 Potsdam
Tel.: 0331/ 58181-0
E-Mail: poststelle@blb.brandenburg.de

Gebäudeplaner

Tragwerksplaner

Technische Gebäudeausrüstung

Unterschrift Planer:	Unterschrift Bauherr:

gezeichnet:	bearbeitet:	geprüft:
24.02.2026		

H/B = 297 / 1305 (0.39m²)

Allplan 2024