# 3. Obergeschoss

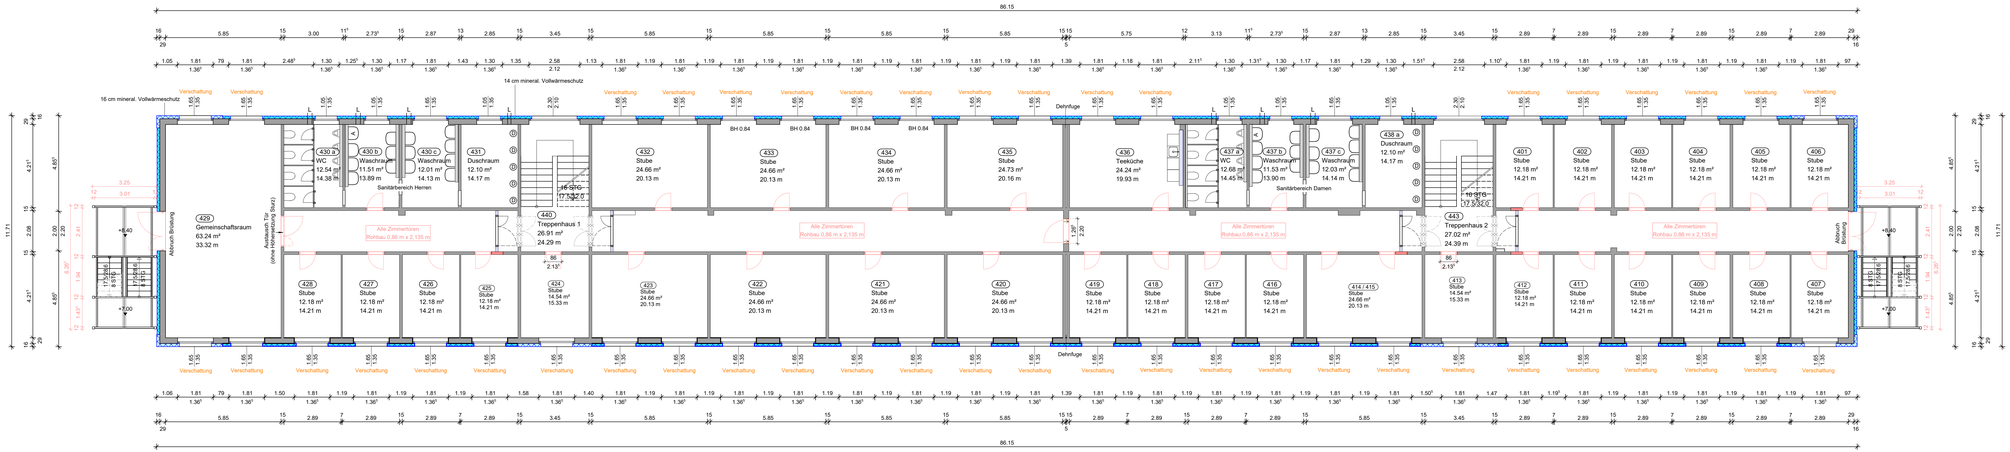


## Legende:

- Bestand
- Dämmung Bestand
- Neubau Trockenbau
- Neubau
- Abbruch

Die Zeichnungen wurden auf Grundlage bereits vorhandener Pläne erstellt.
Die Maße müssen zwingend vor Baubeginn geprüft werden.

Alle Maße sind am Bau zu prüfen!

Die Stürze der markierten Türen werden angehoben (Rohbaumaß 2.13¹ m)

| Index | Datum | Bearbeiter | Änderung |
|---|---|---|---|

| | |
|---|---|
| Baumaßnahme | Flugplatz Holzdorf<br>**Sanierung Gebäude 23**<br>Fliegerhorstallee 1<br>04916 Schönewalde |
| Planungsphase | Ausschreibung |
| Planbezeichnung | Grundriss 3. OG |
| Planinformation | Maßstab: 1:100 · Blattgröße: 297 x 1.305 · Erstellt am: 24.02.2026 · Index: |
| CAD | Projektname: Sanierung Geb. 23 · Plancodierung: |


BLB

Brandenburgischer Landesbetrieb
für Liegenschaften und Bauen (BLB)

Sophie-Alberti-Str. 4-6
14478 Potsdam

Tel.: 0331/ 58181-0
E-Mail: poststelle@blb.brandenburg.de


| | |
|---|---|
| Gebäudeplaner | |
| Tragwerksplaner | |
| Technische Gebäudeausrüstung | |

| | | |
|---|---|---|
| Unterschrift Planer: | | Unterschrift Bauherr: |
| gezeichnet: 24.02.2026 | bearbeitet: | geprüft: |

H/B = 297 / 1305 (0.39m²)

Allplan 2024