Grundriss EG

Übersicht Neubau_BA-Außenanlagen

M 1:100

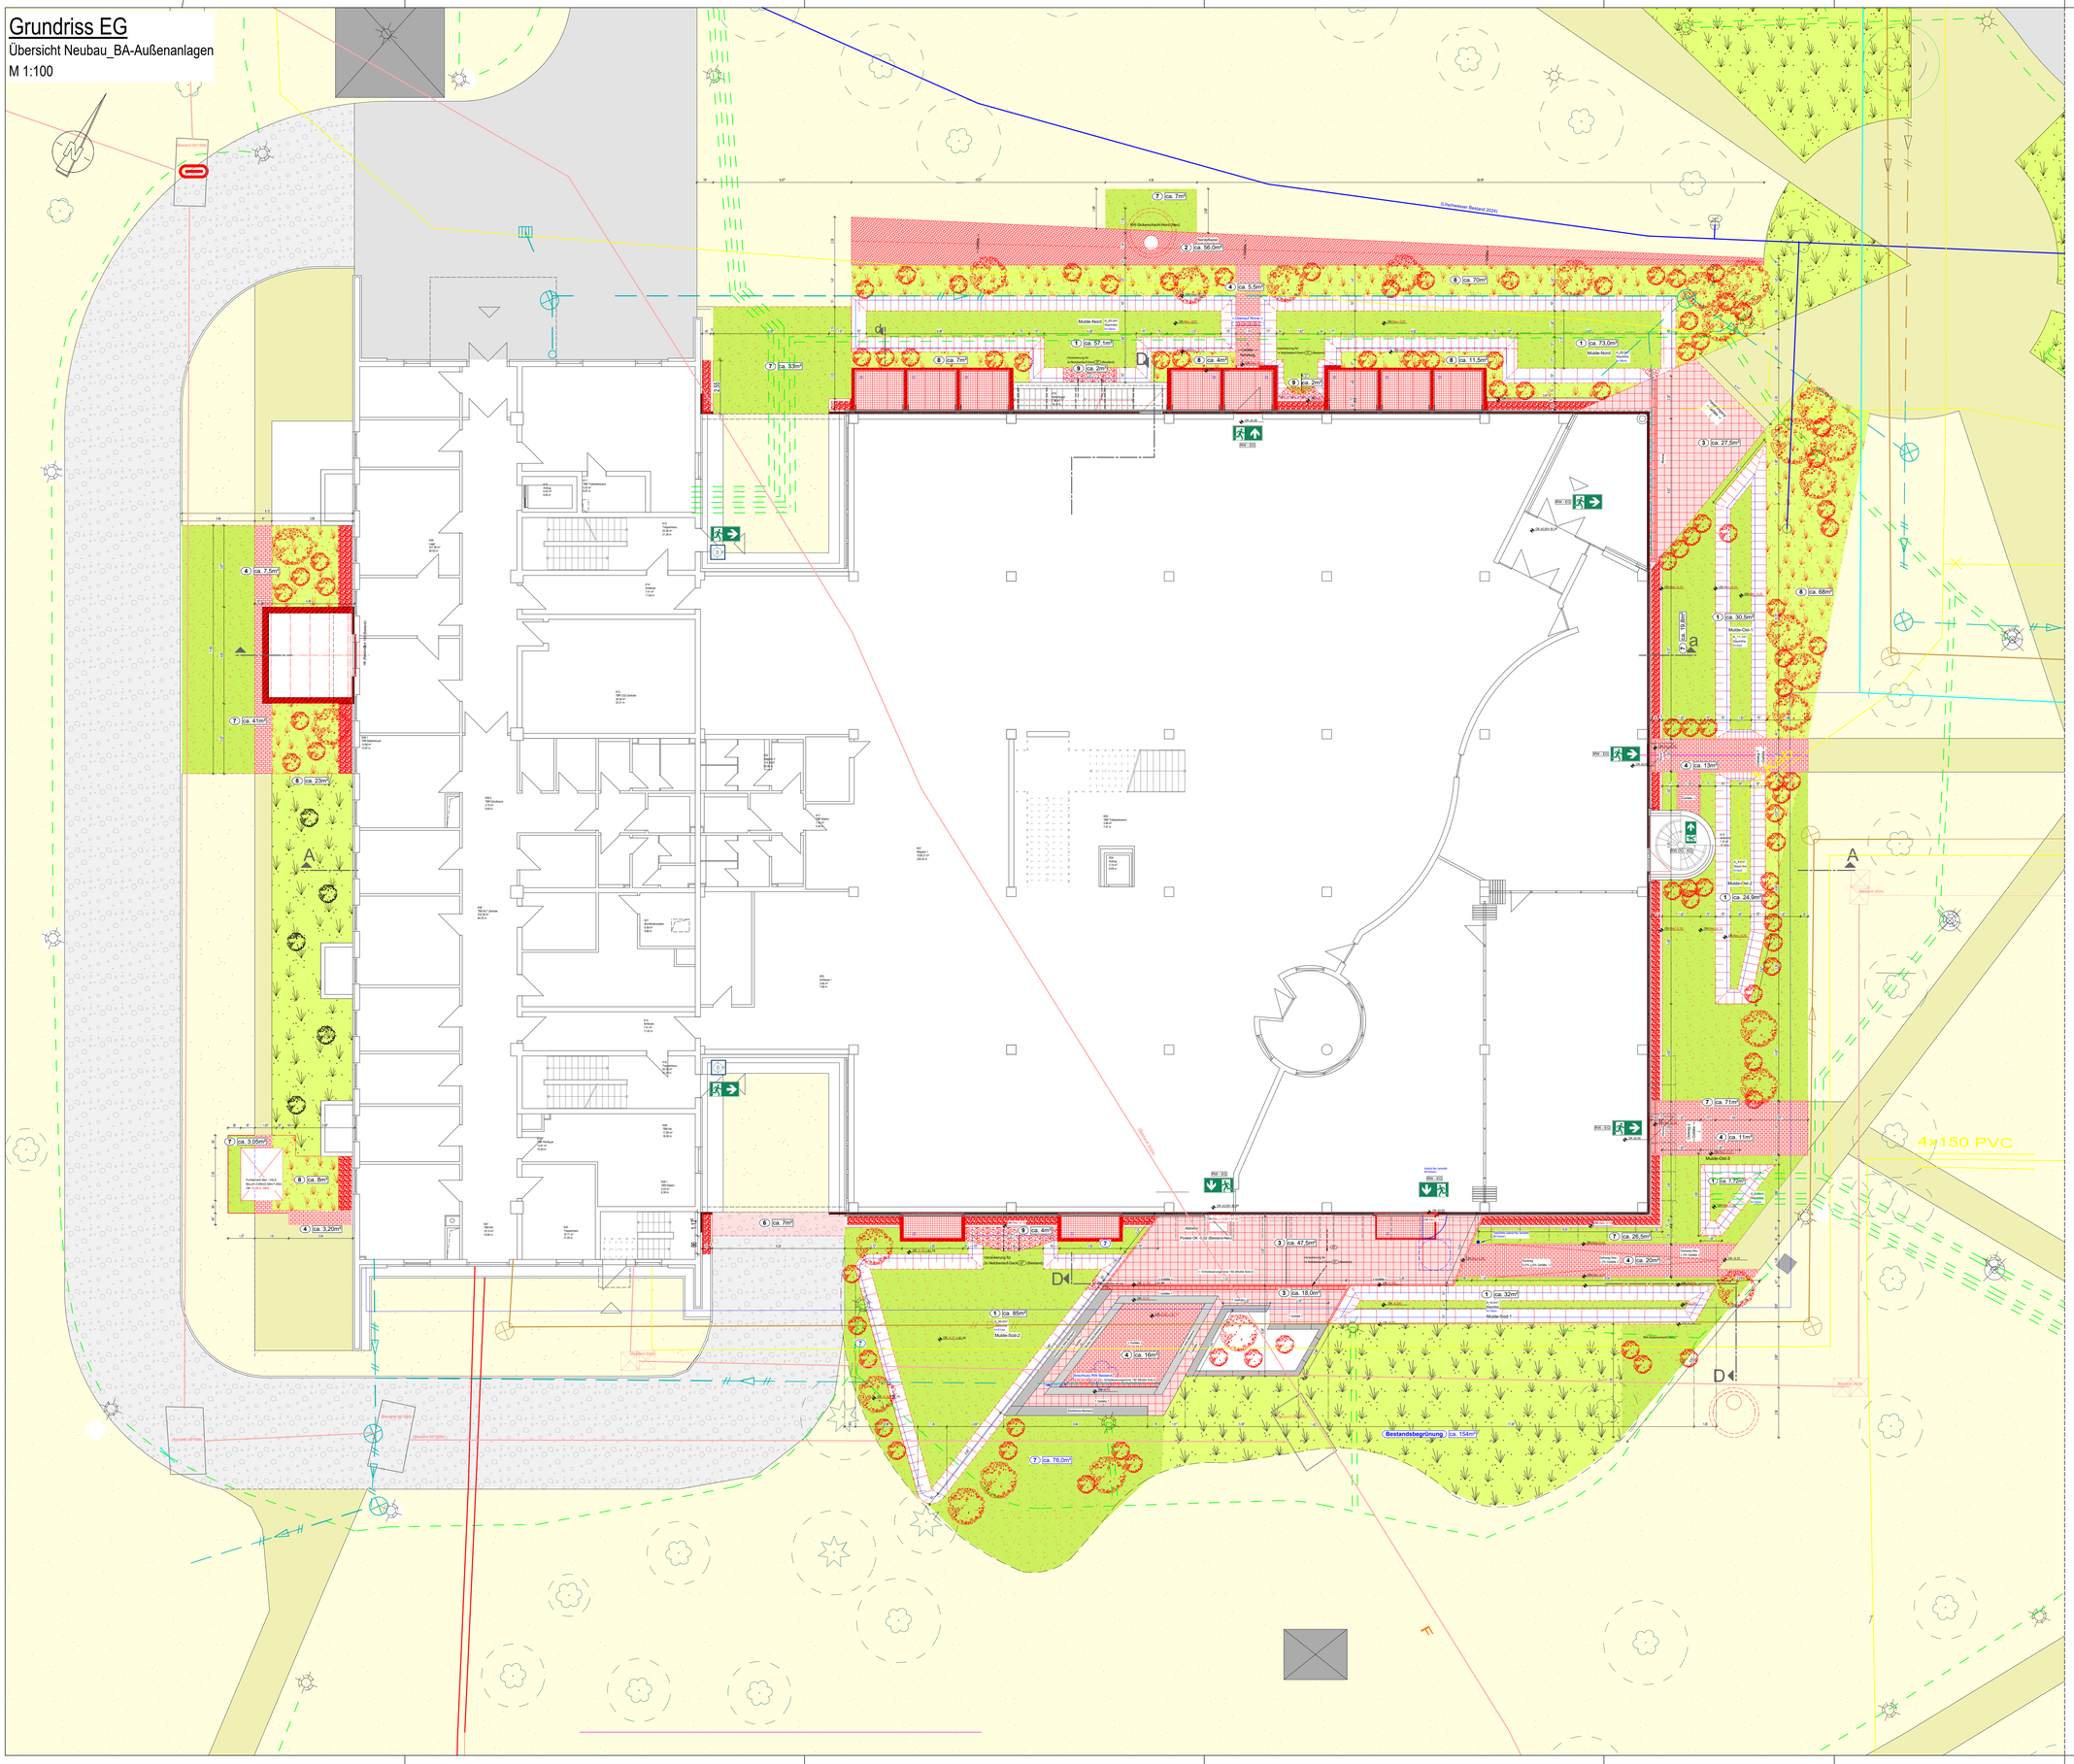

Allgemeine Zeichenerklärung

RH / LB	: lichte Raumhöhe / lichte Durchgangsbreite
LH / LHD	: Lichte Höhe Unterhangdecke
BRH 100 / 90	: Brüstungshöhen bezogen auf OKRFB / OKFFB
UK UZ	: Unterkante Unterzug
TH 2.135	: Türhöhe bezogen auf OKFFB (Fertigmaß)
FBD	: Fußbodendurchbruch
DD / WD	: Decken- / Wanddurchbrüche
FBE	: Fußbodenleitlauf
RR	: Regenrohr
T30 RS	: Brandschutzanforderungen z.B T30 Rauchschutztür
AbSuSi 0.9/0.7	: Absturzsicherung Anforderung / Differenzhöhe zur Brüstung
●	: Änderung im Indexplan
W-0.02	: Raumnummer
KIND	: Bezeichnung Raum
+0.00 / -0.05	: Höhenmatrix
+0.21 / 2.65	: Ausbau-/ Rohbauhöhen
NRF: 14.84 m²	: Ausstattung Rauchmelder
UMF: 15.53 m	: Nettoraum-/ Wohnfläche/ Umfang
Boden: Vinyl FBH	: Oberflächen Ausbau
Wand: Anstrich	: Fußbodenheizung (FBH)
Decke: Anstrich	
▽	: Fertigordinate im Schnitt
▼	: Rohordinate im Schnitt
OKFFB ±0.00	: Oberkante fertiger Fußboden
OKRFB-0.14	: Oberkante Rohfußboden
	: Räume mit Unterhangdecken
	: Angaben Gewerk Elektro
	: Angaben Gewerk HLS
U 01	: Stellposition
T 01	: Türposition
F 01	: Fensterposition
FB1	: Regelquerschnitt Fußbodenaufbau

Hinweise:

Alle Vermaßungen des Entwurfes sind Rohbaumaße (ohne Putz und Bekleidungen). Türmaße sind Durchgangsmaße b*h bezogen auf Höhe Rohfußboden.

	Abbruch / Neubau
	Mauerwerk
	Stahlbeton
	Trockenbau
	Betonfertigteil

Legende Außenanlagen Bestand

- Straße befahrbar
- Feuerwehrzufahrt befahrbar (Rasengitter Kunstst.)
- Gehweg / Flächen nicht befahrbar (Betonpflaster)
- Grünanlagen bepflanzt
- Rasenfläche
- Rettungswege aus dem Gebäude
- Bestandsobjekte
- Laterne
- Löschwassereinspeisung
- Traufstreifen (Kiesel, Randeinfassung Betonstein)

Legende Bestandsmedien

VL / RL	Fernwärme	(Bestand 202
	Fernmeldeleitung	(Bestand 2024_08/1998)
	Niederspannungsleitung	(Bestand 20
	Schmutzwasserleitung	(Bestand 20
	Regenwasserleitung	(Bestand 20
	Trinkwasserleitung	(Bestand 08/1998)
	Stromleitung	(Bestand 08/1998)
(KP)	Laterne	(Bestand 202
	Schacht	(Bestand 202

Legende Bauabschnitt Außenanlagen-Neu

- Rückbau Grün- und Außenanlagen
- Neubau Grün- und Außenanlagen
- Neubau Regenwassermulde (inkl. Rasen) 1
- Verlegung Beto-/Natursteinpflaster (Bestand) 2
- Verlegung Natursteinplatten (Bestand) 3
- Verlegung Betonpflaster (Bestand) 4
- Neubau Kieseltraufstreifen 5
- Neubau Rasengitter Kunstst. (Feuerwehrzufahrt befahrbar) 6
- Neubau Rasenfläche 7
- Neubau Bepflanzung 8
- Traufstreifenkiesel in Kiesgitter-(matten) Bepflanzung 9

H/B = 841 / 1189 (1.00m²)

Allplan 2025