


Übersichtsplan - Teil 1

Konstruktion_1.BA_Trägerbohlwand-Einbringöffnung

M 1:50

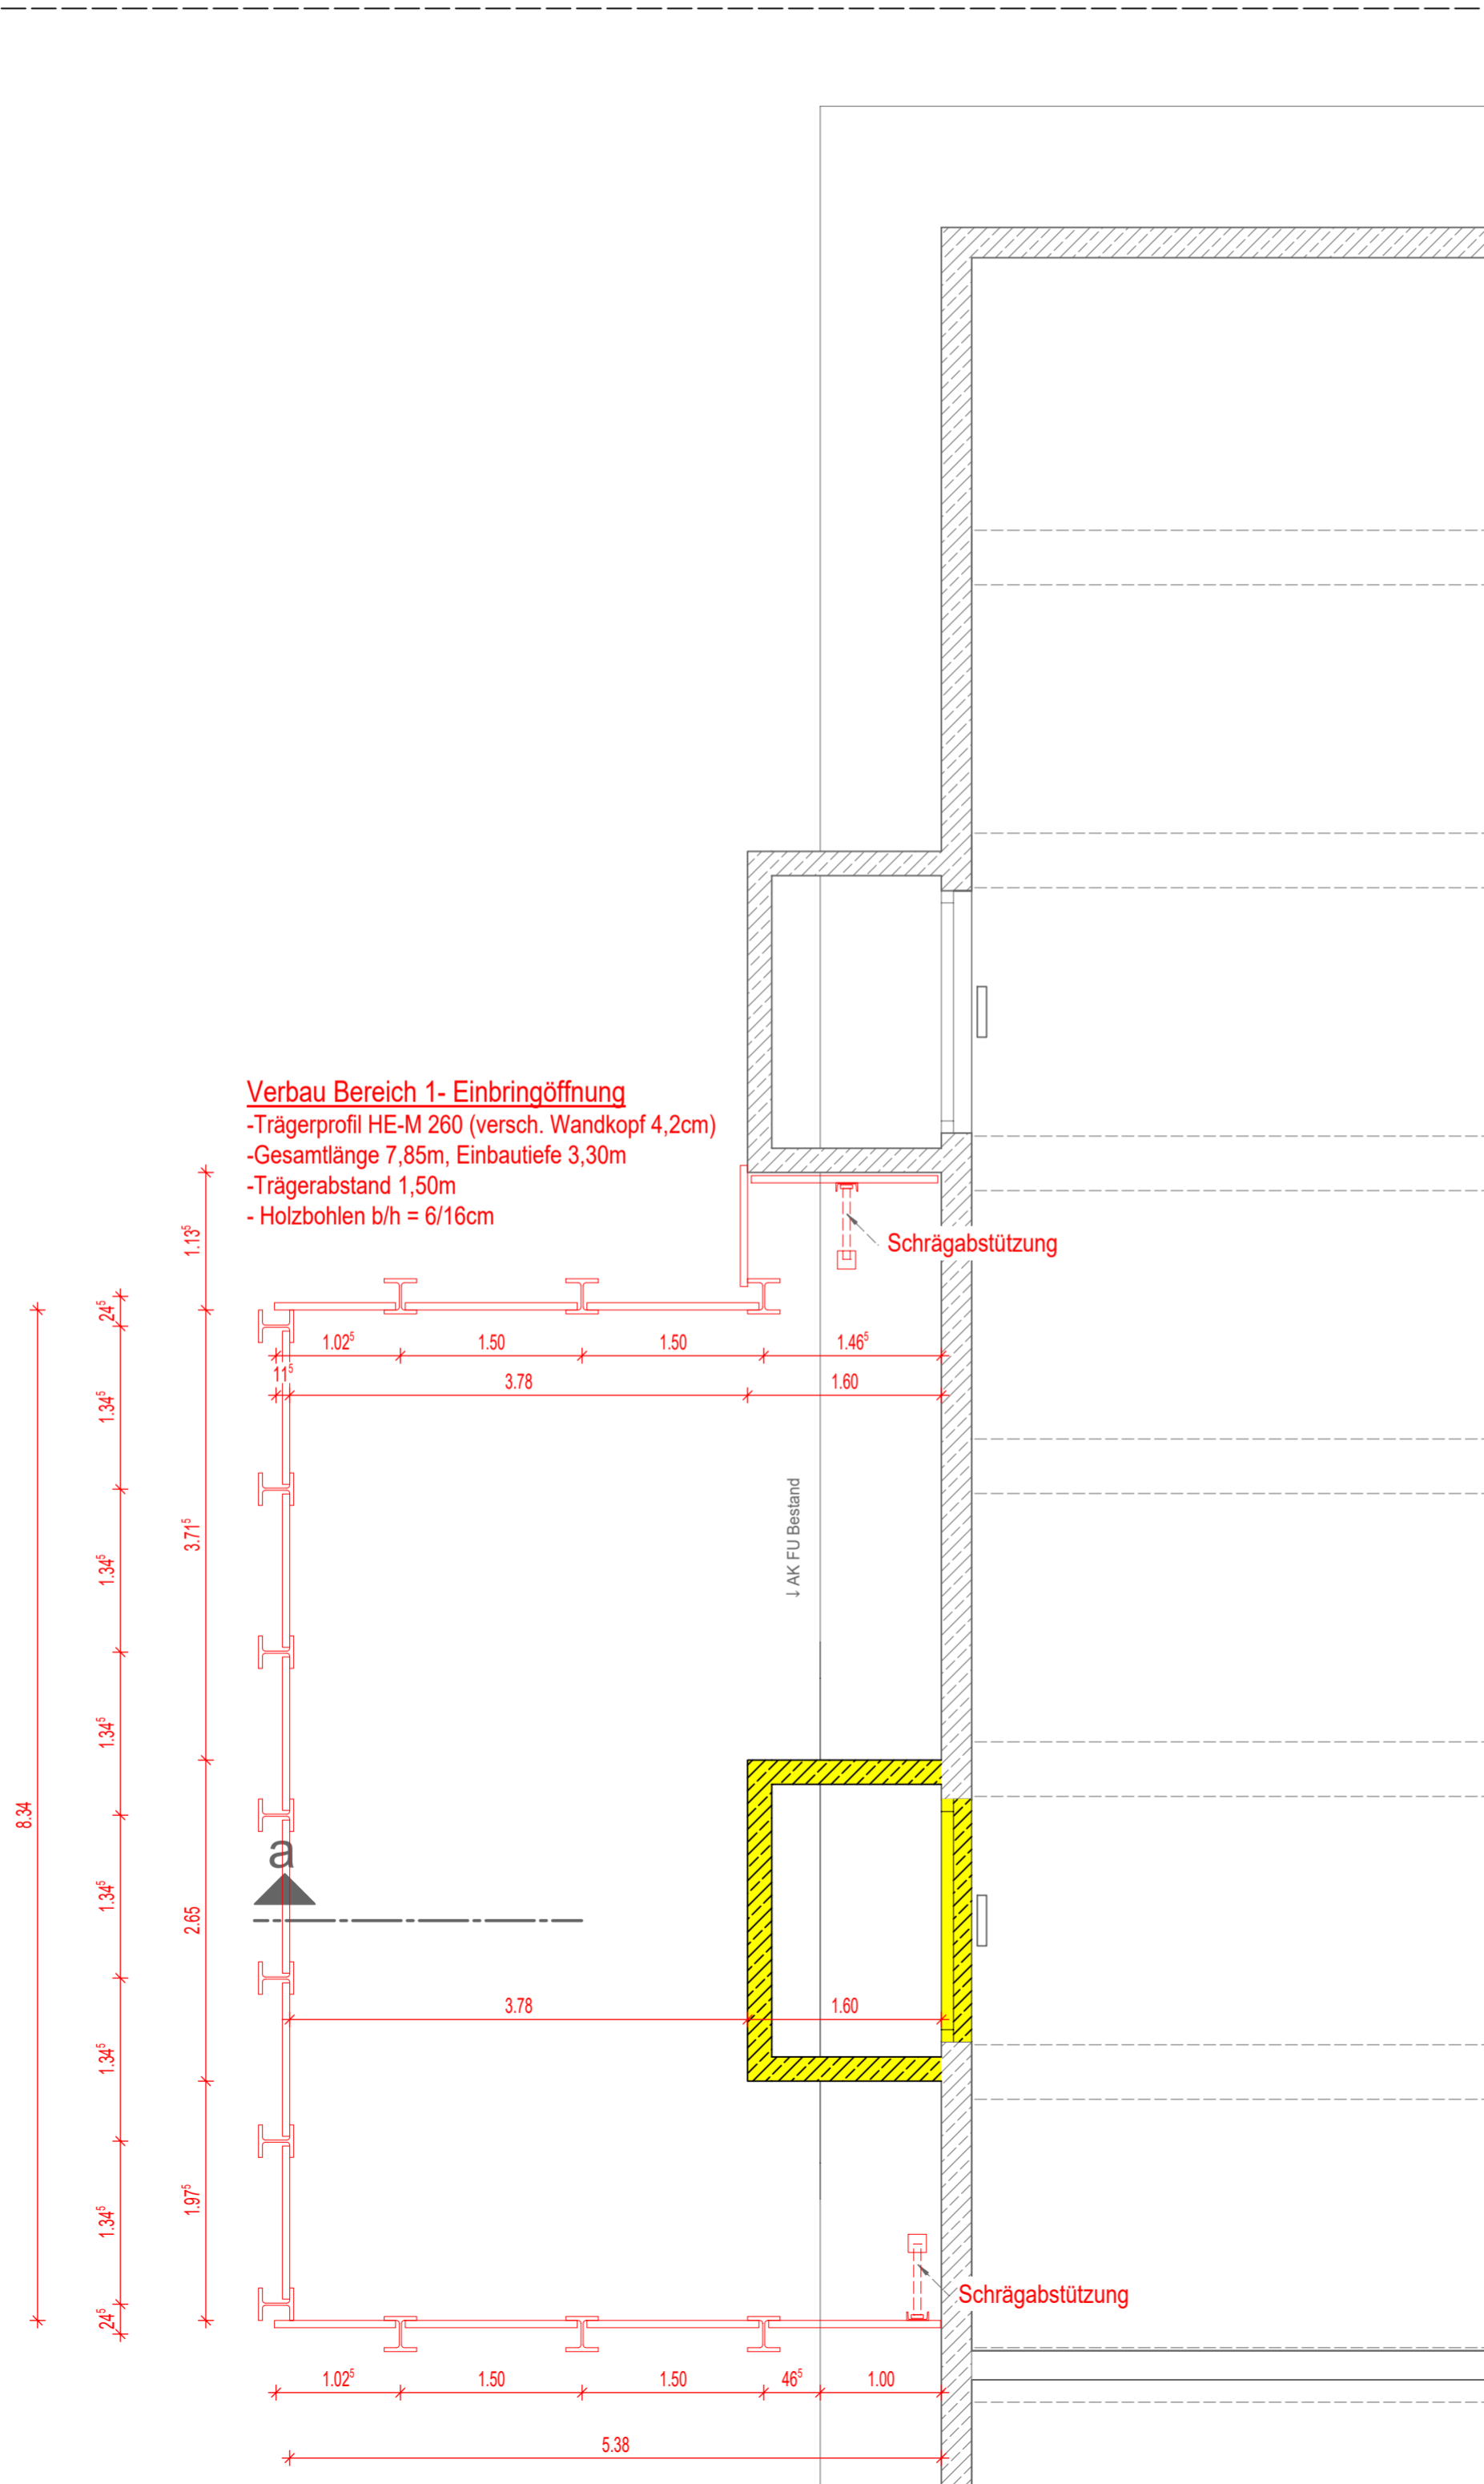

Verbau Bereich 1- Einbringöffnung
 -Trägerprofil HE-M 260 (versch. Wandkopf 4,2cm)
 -Gesamtlänge 7,85m, Einbautiefe 3,30m
 -Trägerabstand 1,50m
 -Holzbohlen b/h = 6/16cm

Allgemeine Zeichenerklärung

RH / LB	: lichte Raumhöhe / lichte Durchgangsbreite	▽	: Fertigordinate im Schnitt
LH UHD	: Lichte Höhe Unterhangdecke	▼	: Rohordinate im Schnitt
BRH 100 (90)	: Brüstungshöhen bezogen auf OKRFB (OKFFB)	⬆	: Oberkante fertiger Fußboden
UK UZ	: Unterkante Unterzug	⬆	: Oberkante Rohfußboden
TH 2.135	: Türhöhe bezogen auf (OKFFB) (Fertigmaß)	⬆	: Räume mit Unterhangdecken
FBD	: Fußbodendurchbruch	⬆	: Angaben Gewerk Elektro
DD / WD	: Decken- / Wanddurchbrüche	⬆	: Angaben Gewerk HLS
FBE	: Fußbodeneinlauf	⬆	
RR	: Regenrohr	⬆	
T30 RS	: Brandschutzanforderungen z.B T30 Rauchschutztür	⬆	
AbStuSi 0.9/0.0.7	: Absturzsicherung Anforderung/ Δ Differenzhöhe zur Brüstung	⬆	
●	: Änderung im Indexplan	⬆	
W-2.02	: Raumnummer	⬆	
KIND	: Bezeichnung Raum	⬆	
±0.00	: Höhenmatrix	⬆	
-0.21	: Ausbau-/ Rohbauhöhen	⬆	
NRF: 14.84 m²	: Ausstattung Rauchmelder	⬆	
WFL: 14.84 m²	: Nettraum-/ Wohnfläche/ Umfang	⬆	
UMF: 15.53 m	: Oberflächen Ausbau	⬆	
Boden: Vinyl FBH	: Fußbodenheizung (FBH)	⬆	
Wand: Anstrich		⬆	
Decke: Anstrich		⬆	
U 01	: Statikposition	⬆	
T 01	: Türposition	⬆	
F 01	: Fensterposition	⬆	
FB 1	: Regelquerschnitt Fußbodenaufbau	⬆	

Hinweise:
 Alle Vermaßungen des Entwurfes sind Rohbaumaße (ohne Putz und Bekleidungen), Türmaße sind Durchgangsmaße b'h bezogen auf Höhe Rohfußboden.

	Abbruch / Neubau
	Mauerwerk
	Stahlbeton
	Trockenbau
	Betonfertigteile