Hinweis
Baustromanlage:
Für die Errichtung der Baustrom- und Baubeleuchtungsanlage sind Herstellernormen für Baustromverteiler, Anwendernormen für elektrische Anlagen auf Baustellen sowie Informationen der Berufsgenossenschaften BGI einzuhalten.
Die Errichtung der Baustromanlage erfolgt in Teilabschnitten entsprechend dem Baufortschritt. Wartung, Betrieb und Instandhaltung sind entsprechend BGI einzuhalten und schriftlich zu dokumentieren.

Kabel und Leitungen:
Bei der Verlegung von Leitungen ist darauf zu achten bzw. mit geeigneten Schutzmaßnahmen daraufhin zu wirken, dass Beschädigungen der Leitungen ausgeschlossen werden.
Unter Spannung stehende Anlagenteile, Kabel und Leitungen sind gemäß DIN/ VDE zu kennzeichnen.

Potentialausgleich:
Für die Baustromanlage ist der Potentialausgleich gemäß DIN VDE 0100 Teil 410 und Teil 540 zu errichten.

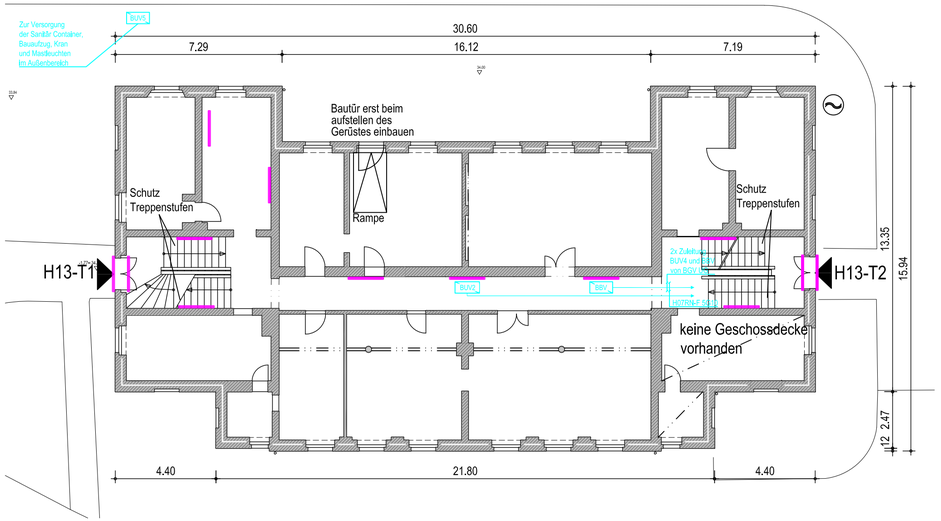

Grundriss Erdgeschoss

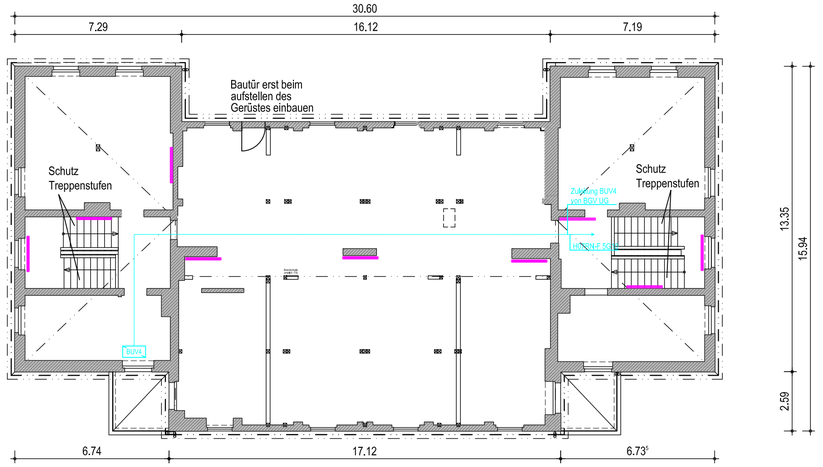

Grundriss Dachgeschoss

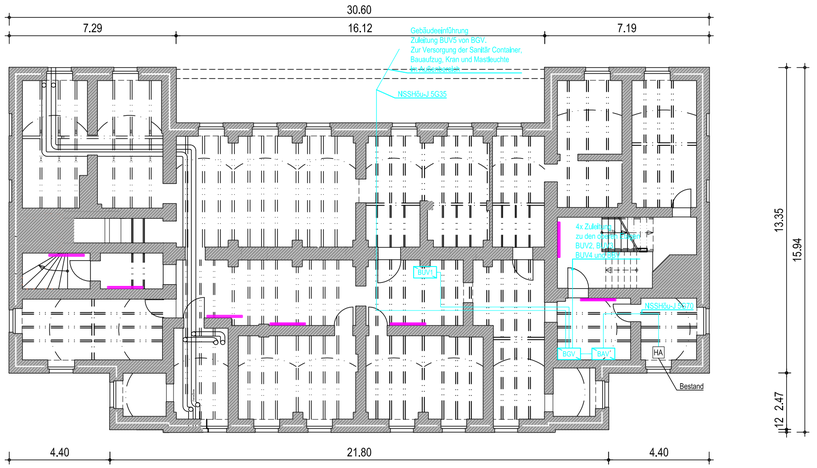

Grundriss Kellergeschoss

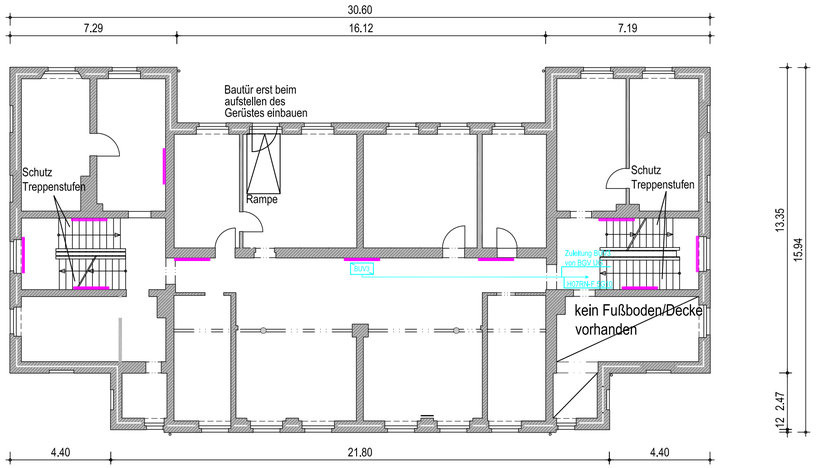

Grundriss 1. Obergeschoss

Legende

- Bauwasseranschluss
- Anbauleuchte LED, 14W, 2300lm, Schutzart IP54
- BAV — Baustrom-Anschlussschrank, mit DS-Zählerplatz
- BGV — Baustrom-Gruppenverteiler
- BUV — Baustrom-Unterverteiler als Endverteiler, Kranverteiler, Containerverteiler
- BBV — Baustrom-Beleuchtungsverteiler, mit Zeitschaltuhr, Dämmerungsschalter

OK FF ±0.00 = 35.90 m ü. NHN

ZUR AUSFÜHRUNG FREIGEGEBEN

Alle Maße sind am Bau zu prüfen

Gebäudeübersicht

13

Index	Datum	Bearbeiter	Änderung
03	22.09.2025	IGE	Bauwasseranschlüsse in den Etagen entfernt
02	14.10.2024	IGE	Zur Ausführung freigegeben
01	14.06.2024	IGE	Ergänzung Beleuchtung, Leitungsführung
00	18.04.2024	IGE	Erstfertigung für LV Baustelleneinrichtung

Ressort	Bundesministerium des Innern und für Heimat
Baumaßnahme	BImA BPOL Comp. 8 / 13 / 14 **Sanierung und bedarfsgerechte Herrichtung Haus 13** Heinrich-Mann-Allee 103 - 14473 Potsdam
Planungsphase Planbezeichnung	**Ausführungsplanung**
Planformat	Maßstab: 1:150 · Plangröße: 750 x 420 mm · Plancode: 142413_0013_5_AH_BE-GR
	gezeichnet: [Namenskürzel, Datum] IGE 14.06.2024 · geprüft: [Namenskürzel, Datum] FMA 14.06.2024
Maßnahmenträgerin Maßnahmen-Nr. BImA: BA-PD 142413-A02	
Bauverwaltung	
Gebäudeplaner	
Tragwerksplaner	
Planer Technische Ausrüstung - HLS	
Planer Technische Ausrüstung - ELT	
Außenanlagen	
	Unterschrift Planer : · Unterschrift Bauherr :