
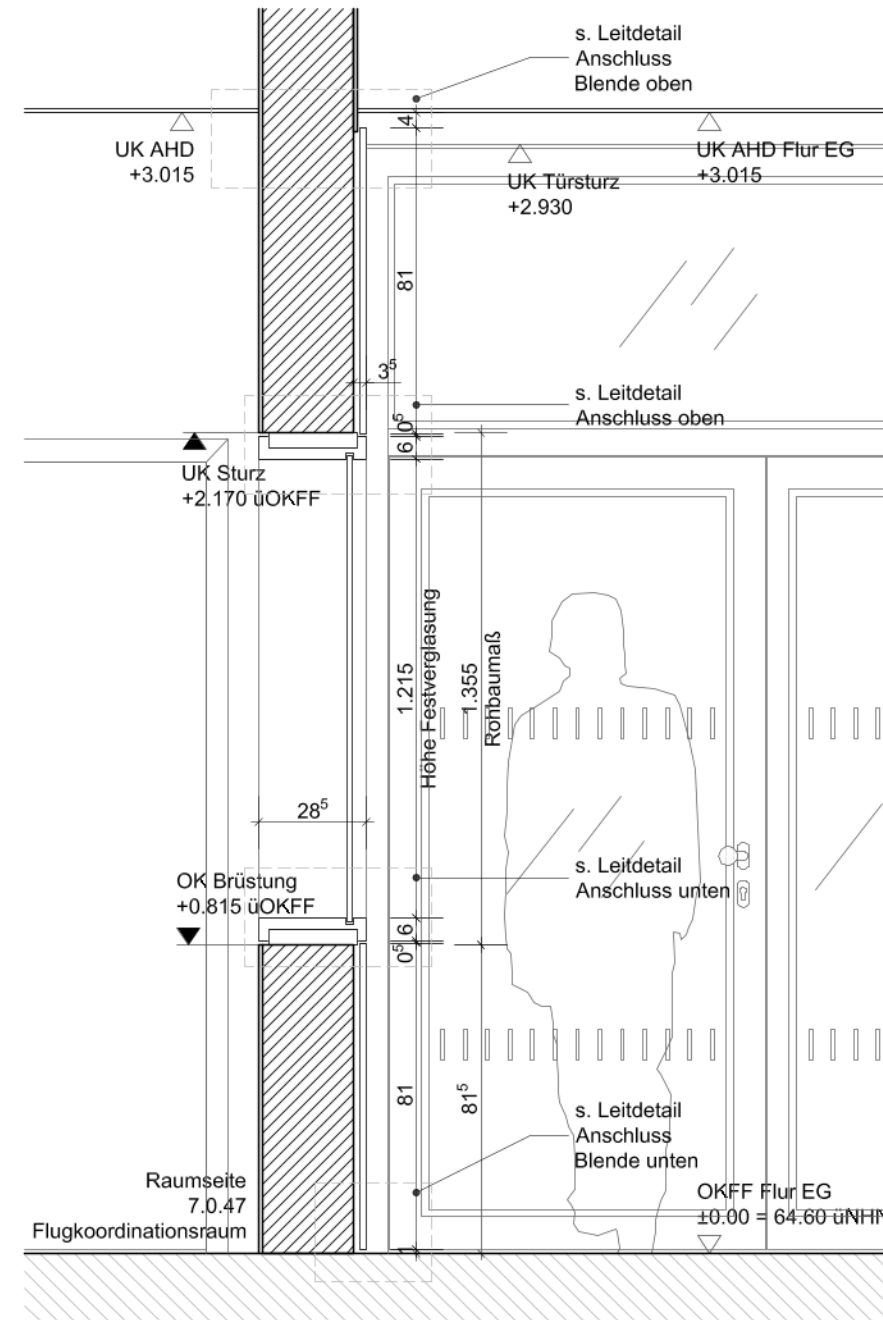


Sichtfenster Eingang LPol

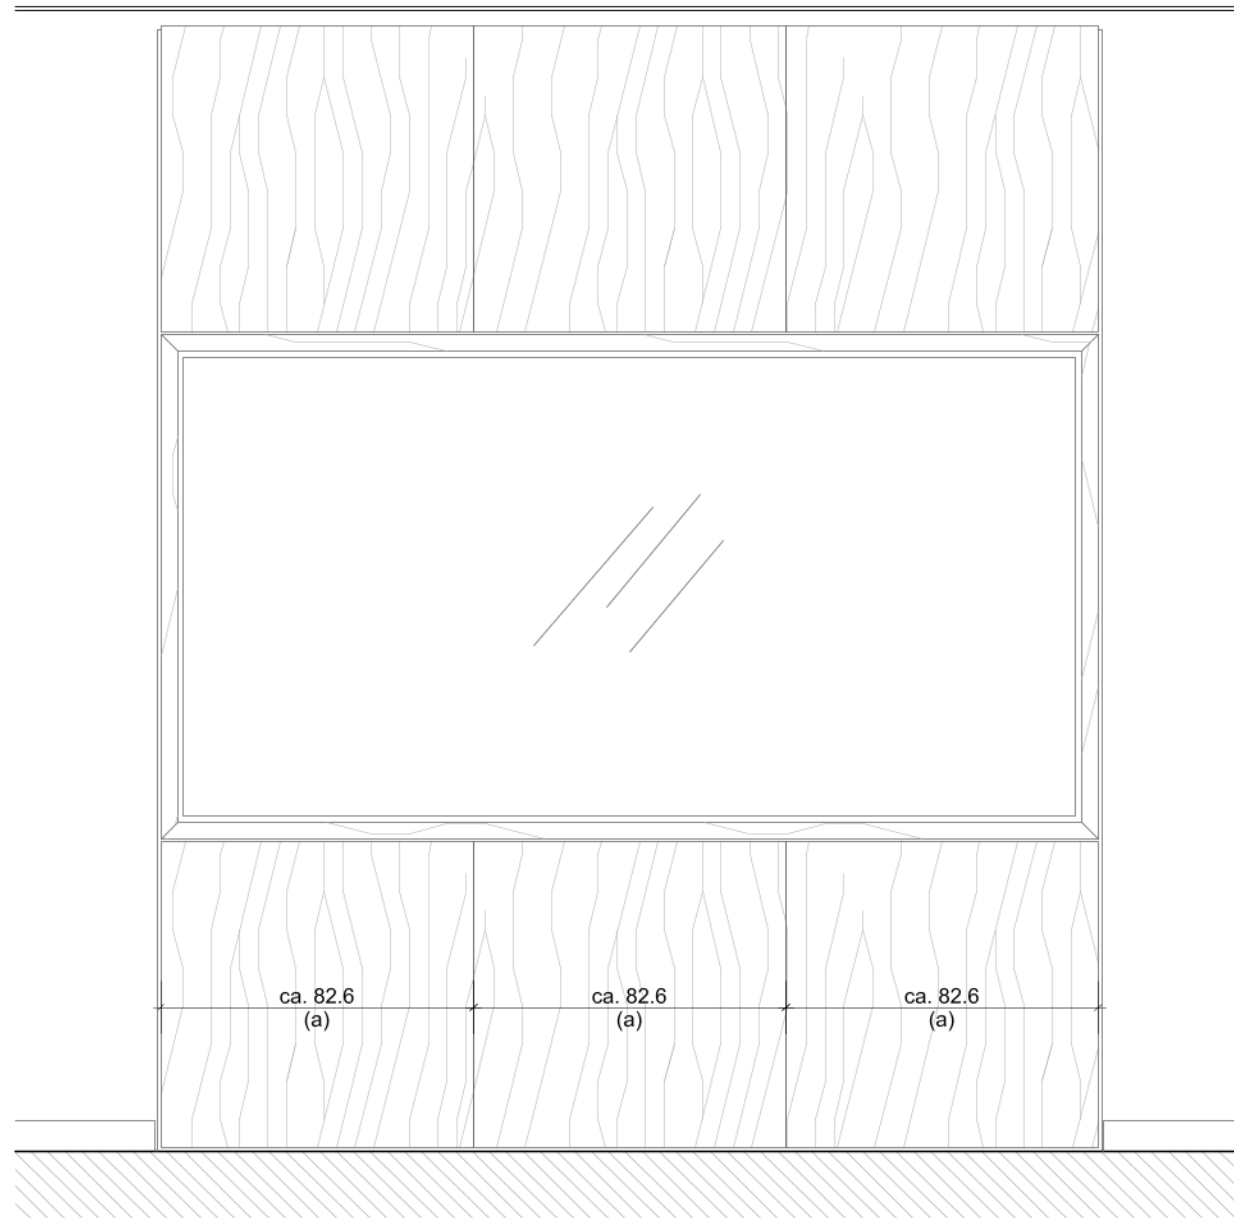

Brandschutz: ohne
Schallschutz: 42dB
Einbruchschutz: ohne

Fensterrahmen + Blenden:

- Holzblockzarge ohne Zierfalz (Profilaußenmaß: 285 ±10mm)
- Kiefer-Echtholz furnier, transparent lackiert mit geringfügigem weißem Pigmentanteil
- Füllmaterial zw. Zarge und MW-Wand aus Mineralwolle oder PU-Schaum (gemäß Herstellervorgaben)
- Schallschutzverglasung: B 2360 x H 1215 mm
- Blende an Ober- und Unterseite der Festverglasung, Furnierrichtung senkrecht, Abmessungen: 6x ca. B 826 x H 810 mm


Zusätzlich zu den Architektenplänen sind die Pläne der Fachplaner sowie der Sonderfachleute zu beachten. Bei allen Widersprüchen ist vor Ausführung die Bauleitung zu verständigen.
Alle Maße sind vom Auftragnehmer vor Ort zu prüfen bzw. am Bau zu nehmen. Bei Unstimmigkeiten ist die Bauleitung umgehend in Kenntnis zu setzen!

Sämtliche Türhöhen beziehen sich auf OKFF. Das lichte Öffnungsmaß ist zu beachten (Putz etc.).
Für Fenster, Türen und Bodenaufbauten gibt es keine separaten Detailmarken. Die Zuordnung erfolgt über Fenster-, Türlisten bzw. Bauteilkatalog

Index	Datum	Änderung	Name

PLAN-NR. WE141115_EWN_5_AH_D_A13	
PLANINHALT Sichtfenster Eingang LPol	
PLANART Ausführungsplanung	MASSSTAB 1:20

MASSNAHME/BAUWERK
Gemeinsame Unterbringung BPolFLS BLU und PHuSt BB

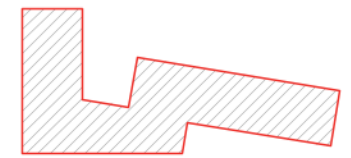

LIEGENSCHAFT
Bundespolizeiallee 1, 16356 Ahrensfelde

BAUHERR
Brandenburgischer Landesbetrieb für Liegenschaften und Bauen (BLB)
Sophie-Alberti-Straße 4 - 6
14478 Potsdam

FREIGABE BAUHERR

Der Inhalt dieses Planes ist urheberrechtlich geschützt

GEPRÜFT	DATUM	10.01.2025
GEZEICHNET ij	FORMAT	DIN A3