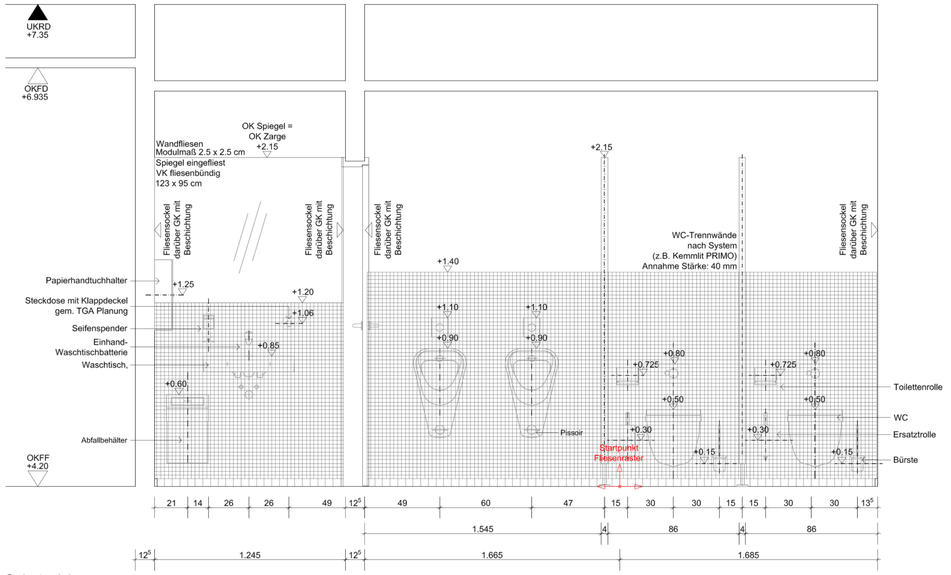

Schnitt AA

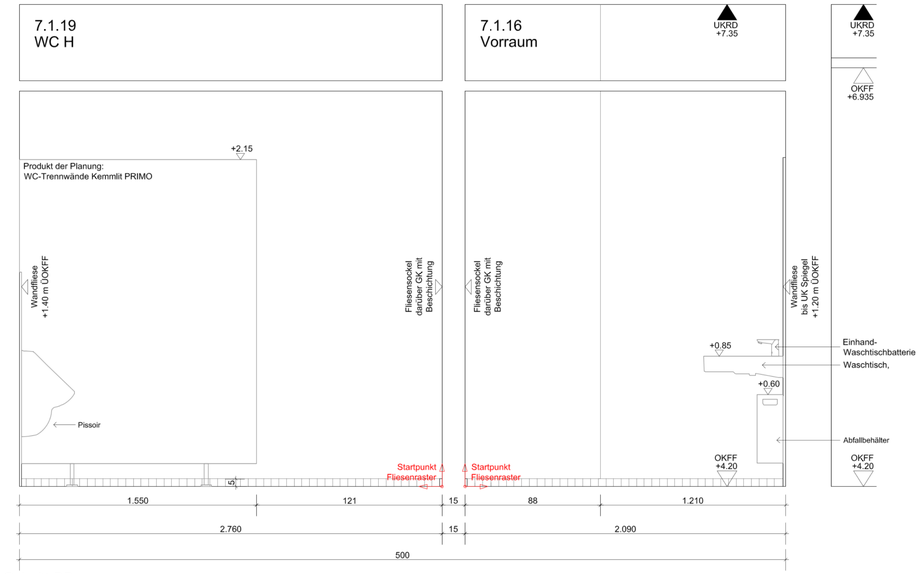

Schnitt BB

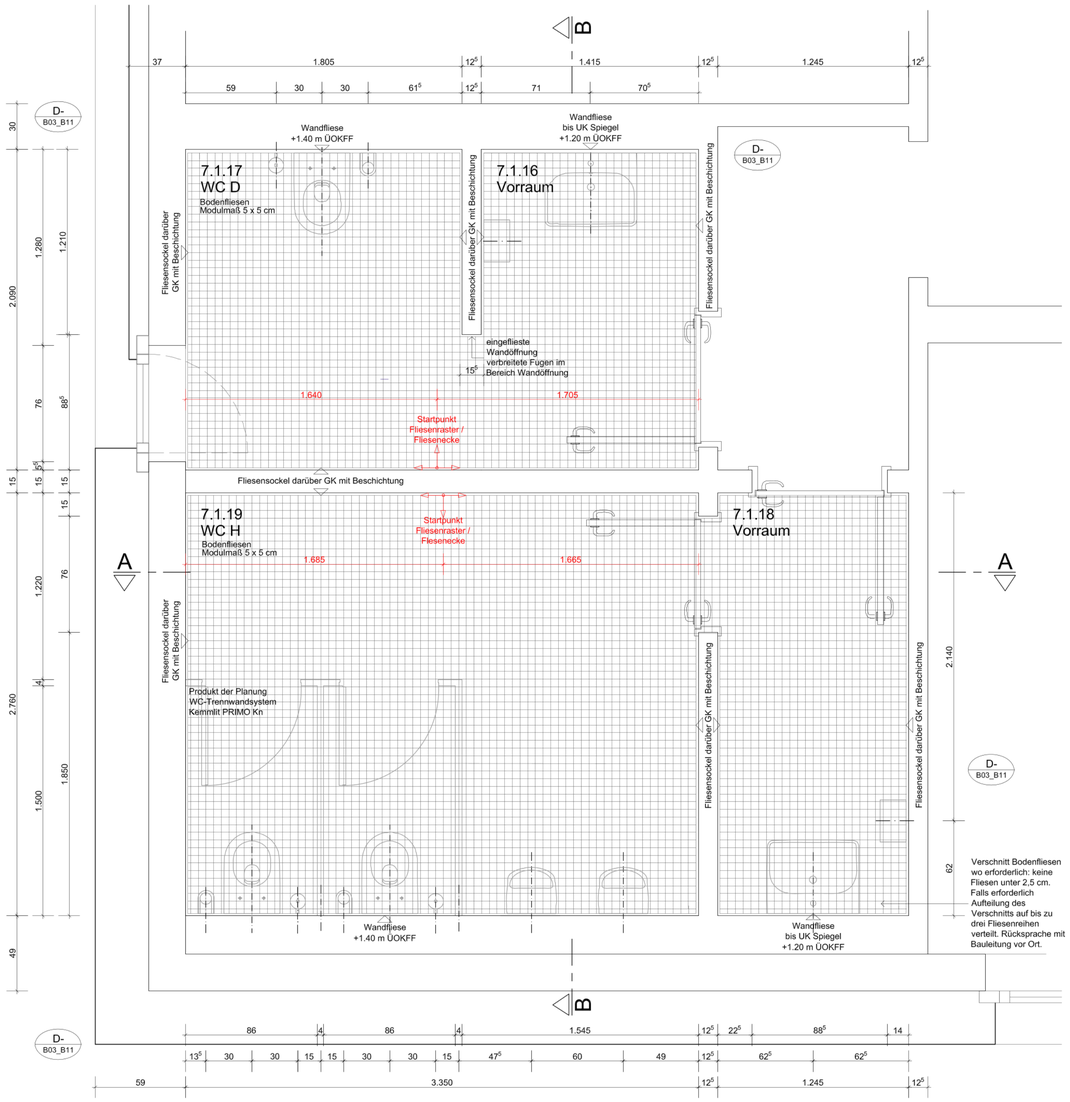

Grundriss Räume 7.1.16 bis 19 und 7.2.27 bis 30

Zusätzlich zu den Architektenplänen sind die Pläne der Fachplaner zu beachten. Bei Widersprüchen ist vor Ausführung die Bauleitung zu verständigen.

Alle Maße sind vom Auftragnehmer vor Ort zu prüfen bzw. am Bau zu nehmen!
Bei Unstimmigkeiten ist vor Ausführung eine Abstimmung mit der örtlichen Bauleitung nötig!
Sämtliche Trümöhen beziehen sich auf OKFF!

Bestandswände (inkl. Putz)	Beton unbew./ Estrich	Beton-werkstein	Bestandswände (inkl. Putz)
Stahlbeton	Klinker	Kies	fh (F30)
Mauerwerk	Trockenbau Gipskarton	Holz	fb (F90)
Porenbeton	Wärme-dämmung	Mörtel	Abbruch

±0.000 OK Fertighöhe
±0.000 OK Rohbauhöhe
a Index
D 2.1 Detailhinweis
D-... Detailschnitte

Anbau IHB / Feuerlösch-Kfz OKFF ±0.00 = OKFF Halle Bestand= 65.00 m ü.NHN im DHHN 2016

Anbau Tankerhalle OKFF ±0.00 = 64.60 ü. NHN im DHHN 2016

Raumstempel

Raumnummer	R.6.00.01			
Raumbezeichnung	Lager			
Fläche	F 125.7 m²	LH	2.75 m	lichte Raumhöhe
Umfang	U 148.2 m	RH	3.20 m	Rohbauhöhe
Aufbauten (siehe Bauteilkatalog)	Boden	Wand	Decke	
	...	...	...	

OK	Oberkante	LH	lichte Raumhöhe	NA	Notausgang
UK	Unterkante	RH	Rohbauhöhe	RWA	Rauchwärmeabzug
VK	Vorderkante	DD	Deckendurchbruch	fh	feuerhemmend
AK	Außenkante	WD	Wanddurchbruch	T30	Tür feuerhemmend
OKRF	OK Rohfußboden	WA	Wandaussparung	T90	Tür feuerbeständig
OKFF	OK Fertigfußboden	WS	Wandschlitz	RS	Rauchschutztür
UKRD	UK Rohdecke	BD	Bodendurchbruch	dT	dichte Tür
UKFD	UK Fertigdecke	BRH	Brüstungshöhe Rohbau ab OKFF	dTs	dichte Tür, selbstschließend
UZ	Unterzug	BRH-F	Brüstungshöhe Fertig ab OKFF		
ÜZ	Überzug	HK	Heizkörper		
AHD	Abhangdecke	OL	Oberlicht		
BE	Bodeneinlauf				
DE	Dacheinlauf				

wmB	widerstandsfähig geg. mechan. Beanspruchung
fb	feuerbeständig
nv	nicht verschließbar
rdT	rauchdichte Tür
rdTs	rauchdichte Tür, selbstschließend

DD-HLSE
BD-HLSE
WD-HLSE
WS-HLSE

Türnummer T-R.6.0.01-01

Fensternummer F-R.6.0.01-01

Alle Maße sind am Bau zu prüfen

Index	Datum	Bearbeiter	Änderung

Ressort	BPolFLS BLU und PHuSt BB
Baumaßnahme	Gemeinsame Unterbringung BPolFLS BLU und PHuSt BB Bundespolizeiallee1 16356 Ahrensfelde
Planungsphase	Ausführungsplanung
Planbezeichnung	FLIESENPLANUNG_D-_H07

Planformat	Maßstab: 1/20	Plangröße: A1	Plancode: WE141115_EWN_5_AH_D-_H07	
CAD	Projektname:	Zeichn.-Nr.:	TB-Nr.:	Planplot-Nr.:

Maßnahmenträgerin Maßnahmen- Nr. BImA BA-PD141115-A01	Bundesanstalt für Immobilienaufgaben Zentrale Facility Management: Ellerstraße 56 53119 Bonn vertreten durch: Hauptstelle Potsdam Berliner Straße 98 - 101 14467 Potsdam
Bauverwaltung	Brandenburgischer Landesbetrieb für Liegenschaften und Bauen (BLB) Sophie-Alberti-Str. 4-6 14478 Potsdam Tel.: 0331 / 58181-0 Fax.: 0331 / 58181-199 E-Mail: poststelle@blb.brandenburg.de
Gebäudeplaner	
Tragwerksplaner	
Planer Technische Ausrüstung	
Sonstige	

	Unterschrift Planer :	Unterschrift Bauherr :
	gezeichnet: IL, 24.01.2025 [Namenskürzel, Datum]	bearbeitet: [Namenskürzel, Datum]
		geprüft: [Namenskürzel, Datum]