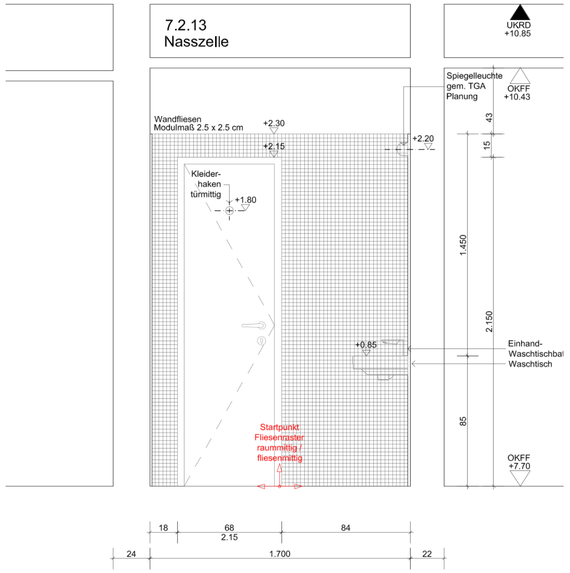

Schnitt AA

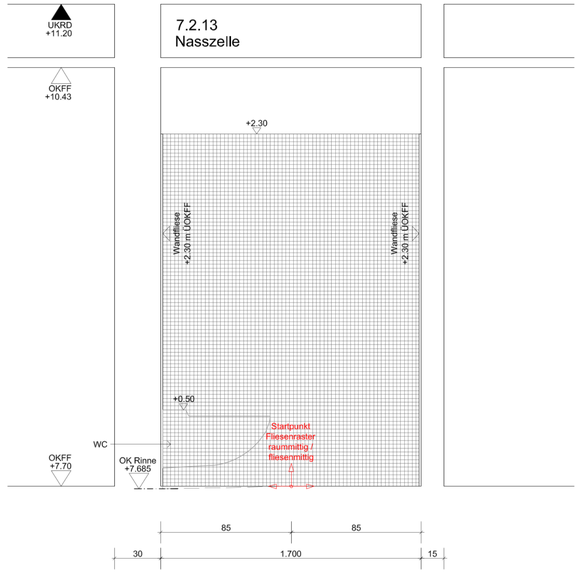

Schnitt CC

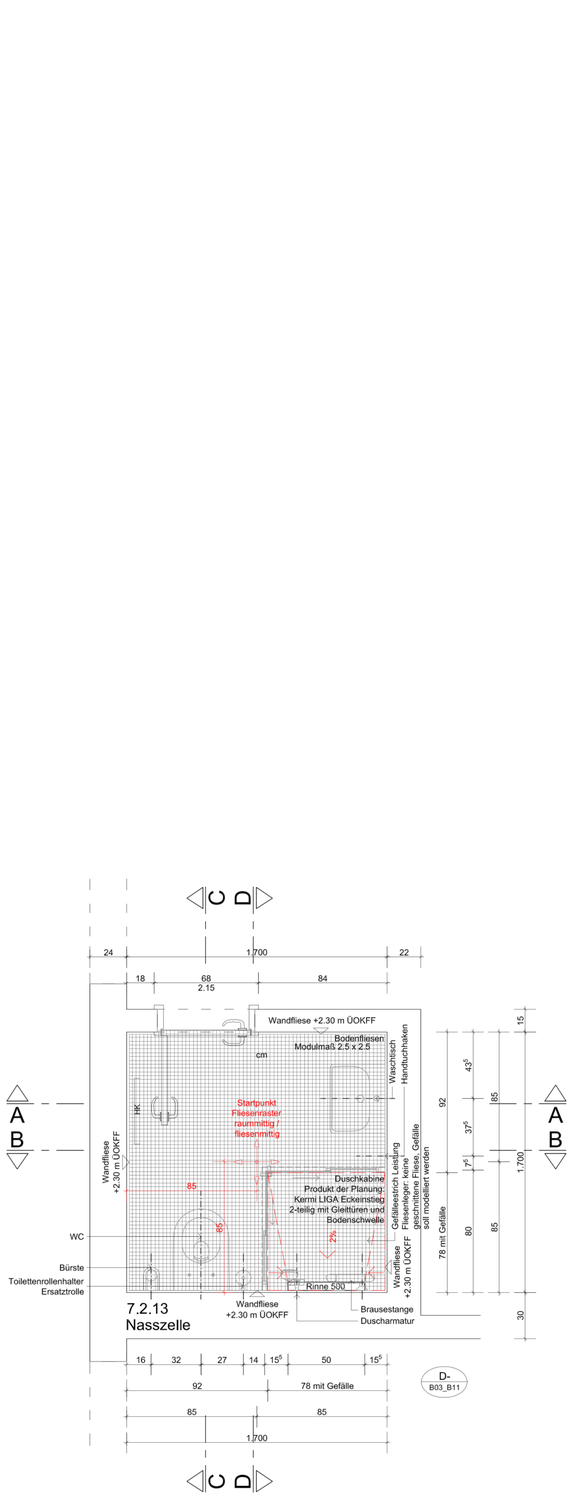

Grundriss Raum 7.2.13
Die selbe Planung gilt für den Räumen: 7.2.05, 7.2.07, 7.2.09, 7.2.11, 7.2.16, 7.2.18, 7.2.20, 7.2.23

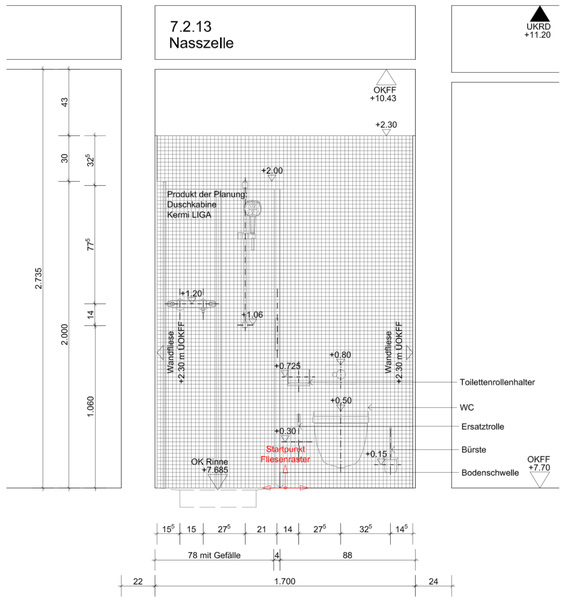

Schnitt BB

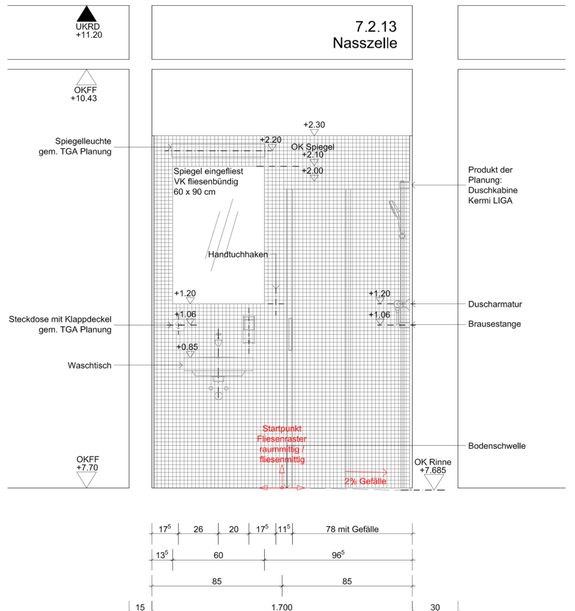

Schnitt DD

Zusätzlich zu den Architektenplänen sind die Pläne der Fachplaner zu beachten. Bei Widersprüchen ist vor Ausführung die Bauleitung zu verständigen.

Alle Maße sind vom Auftragnehmer vor Ort zu prüfen bzw. am Bau zu nehmen!
Bei Unstimmigkeiten ist vor Ausführung eine Abstimmung mit der örtlichen Bauleitung nötig!
Sämtliche Türhöhen beziehen sich auf OKFF!

Bestandswände (inkl. Putz)	Beton unbew./ Estrich	Beton-werkstein	Bestandswände (inkl. Putz)
Stahlbeton	Klinker	Kies	fb (F30)
Mauerwerk	Trockenbau Gipskarton	Holz	fb (F90)
Porenbeton	Wärme-dämmung	Mörtel	Abbruch

±0.000 OK Fertighöhe
±0.000 OK Rohbauhöhe
a Index
D 2.1 Detailhinweis
D-... Detailschnitte

Anbau IHB / Feuerlösch-Kfz
OKFF ±0.00 =
OKFF Halle Bestand=
65.00 m ü.NHN im DHHN 2016

Anbau Tankerhalle
OKFF ±0.00 =
64.60 ü. NHN im DHHN 2016

Raumstempel

Raumnummer	R.6.00.01			
Raumbezeichnung	Lager			
Fläche	F 125.7 m²	LH	2.75 m	lichte Raumhöhe
Umfang	U 148.2 m	RH	3.20 m	Rohbauhöhe
Aufbauten (siehe Bauelementkatalog)	Boden	Wand	Decke	
	...	...	...	

OK	Oberkante	LH	lichte Raumhöhe	NA	Notausgang	wmB	widerstandsfähig geg. mechan. Beanspruchung
UK	Unterkante	RH	Rohbauhöhe	RWA	Rauchwärmeabzug		
VK	Vorderkante	DD	Deckendurchbruch	fh	feuerhemmend	fb	feuerbeständig
AK	Außenkante	WD	Wanddurchbruch	T30	Tür feuerhemmend	nv	nicht verschließbar
OKRF	OK Rohfußboden	WA	Wandaussparung	T90	Tür feuerbeständig	rdT	rauchdichte Tür
OKFF	OK Fertigfußboden	WS	Wandschlitz	RS	Rauchschutztür	rdTs	rauchdichte Tür, selbstschließend
UKRD	UK Rohdecke	BD	Bodendurchbruch	dT	dichte Tür		
UKFD	UK Fertigdecke	BRH	Brüstungshöhe Rohbau ab OKFF	dTs	dichte Tür, selbstschließend		
UZ	Unterzug	BRH-F	Brüstungshöhe Fertig ab OKFF				
ÜZ	Überzug	HK	Heizkörper				
AHD	Abhangdecke	OL	Oberlicht				
BE	Bodeneinlauf						
DE	Dacheinlauf						

DD-HLSE
BD-HLSE
WD-HLSE
WS-HLSE

Türnummer T-R.6.0.01-01

Fensternummer F-R.6.0.01-01

A l l e M a ß e s i n d a m B a u z u p r ü f e n

Index	Datum	Bearbeiter	Änderung

Ressort	BPolFLS BLU und PHuSt BB
Baumaßnahme	Gemeinsame Unterbringung BPolFLS BLU und PHuSt BB Bundespolizeiallee1 16356 Ahrensfelde
Planungsphase	Ausführungsplanung
Planbezeichnung	FLIESENPLANUNG_D-_H09

Planformat	Maßstab: 1/20	Plangröße: A1	Plancode: WE141115_EWN_5_AH_D-_H09	
CAD	Projektname:	Zeichn.-Nr.:	TB-Nr.:	Planplot-Nr.:

Maßnahmenträgerin Maßnahmen- Nr. BImA BA-PD141115-A01	Bundesanstalt für Immobilienaufgaben vertreten durch: Zentrale Facility Management: Hauptstelle Potsdam Ellerstraße 56 Berliner Straße 98 - 101 53119 Bonn 14467 Potsdam
Bauverwaltung	Brandenburgischer Landesbetrieb für Liegenschaften und Bauen (BLB) Sophie-Alberti-Str. 4-6 14478 Potsdam Tel.: 0331 / 58181-0 Fax.: 0331 / 58181-199 E-Mail: poststelle@blb.brandenburg.de
Gebäudeplaner	
Tragwerksplaner	
Planer Technische Ausrüstung	
Sonstige	

	Unterschrift Planer :	Unterschrift Bauherr :
	gezeichnet: IL, 24.01.2025	bearbeitet: [Kennenszeichen, Datum]
		geprüft: [Kennenszeichen, Datum]